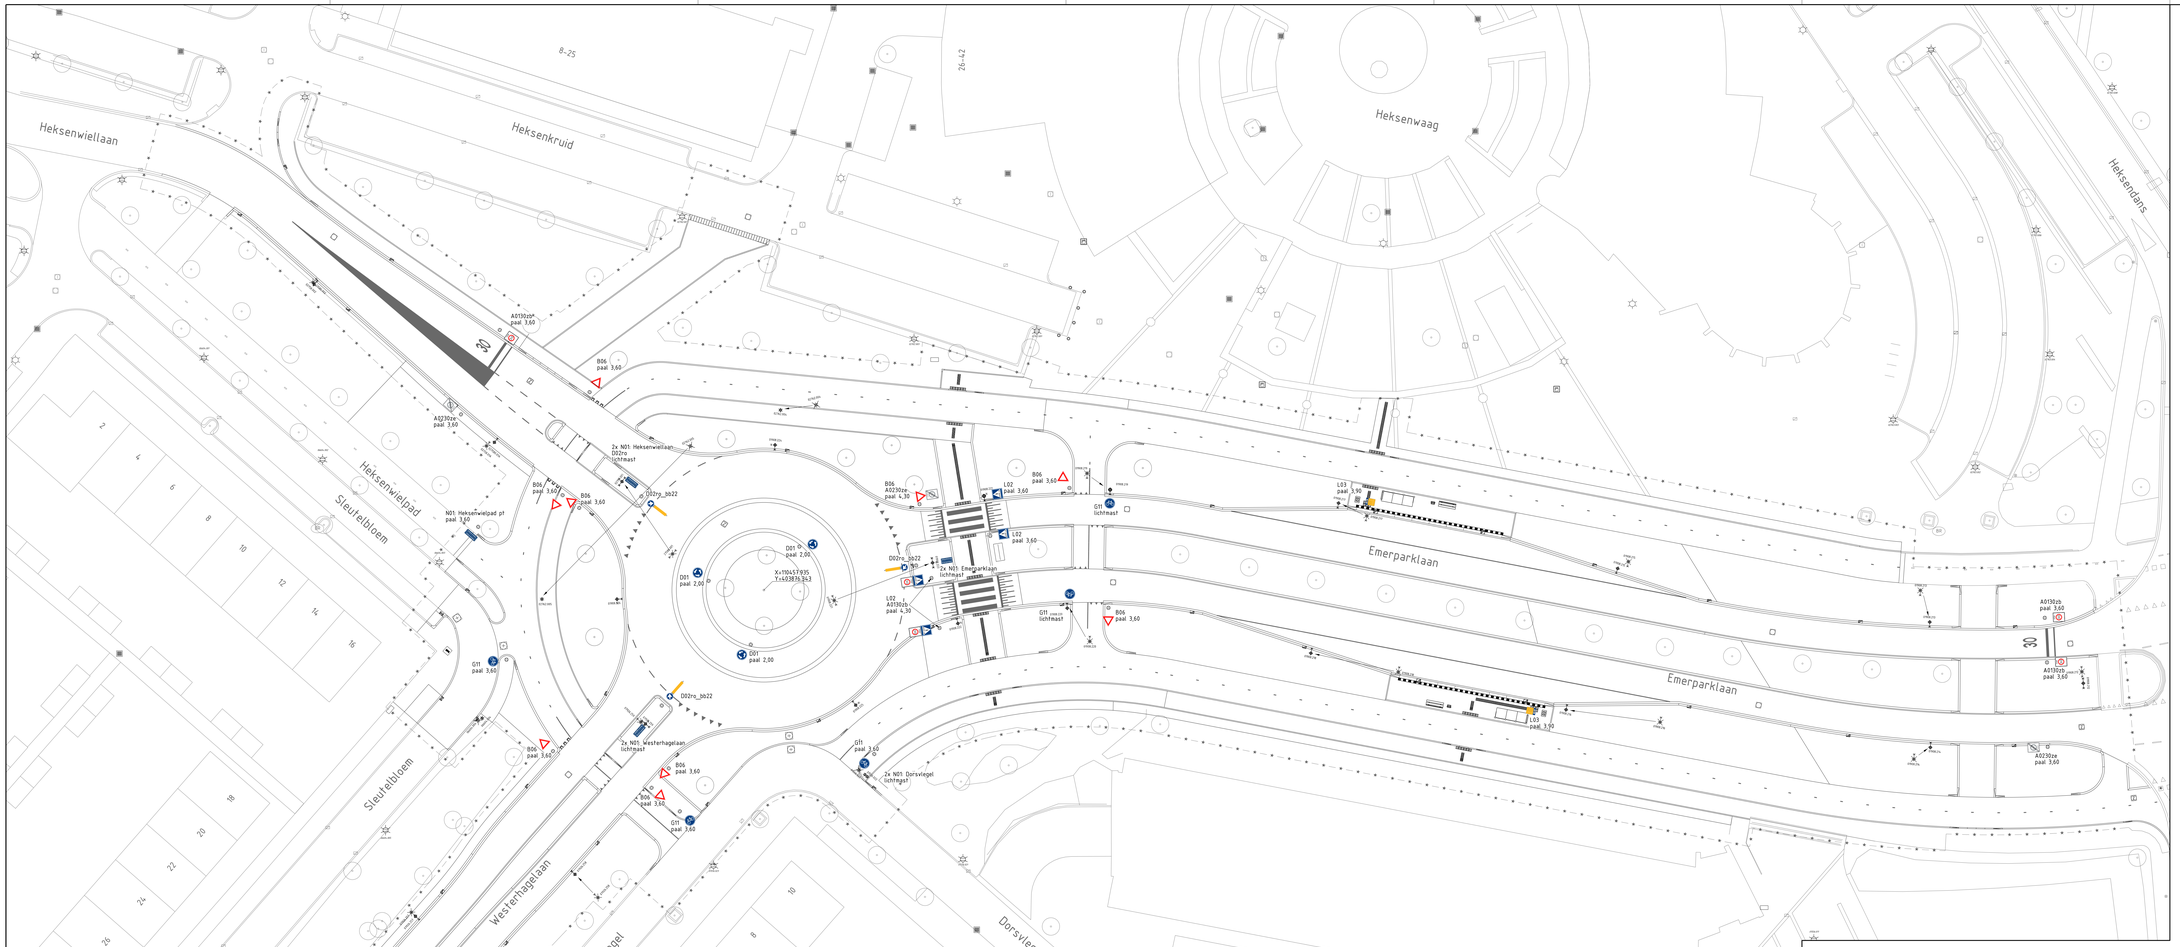

Mastnummer Werkzaamheden	Masttype	Uithouder	Armatuur
Emerparklaan			
07908.212 mast vervangen, armatuur hergebruik	CVL8.0PTU48-GST168 (RAL 7016)		
07908.213 mast vervangen, armatuur hergebruik	CVL8.0PTU48-GST168 (RAL 7016)		
07908.214 mast vervangen, armatuur hergebruik	CVL8.0PTU48-GST168 (RAL 7016)		
07908.215 mast vervangen, armatuur hergebruik	CVL8.0PTU48-GST168 (RAL 7016)		
07908.216 mast vervangen, armatuur hergebruik	CVL8.0PTU48-GST168 (RAL 7016)		
07908.217 mast vervangen, armatuur hergebruik	CVL8.0PTU48-GST168 (RAL 7016)		
07908.218 mast vervangen, armatuur hergebruik	CVL8.0PTU48-GST168 (RAL 7016)		
07908.219 mast vervangen, armatuur hergebruik	CVL8.0PTU48-GST168 (RAL 7016)		
07908.220 mast vervangen, armatuur hergebruik	CVL8.0PTU48-GST168 (RAL 7016)		
07908.221 nieuw object	CVL8.0PTU48-GST168 (RAL 7016)	DU 1.15 60 1500-20°-5°-PTU48	Lumistreet Mini BGP 292
07908.222 nieuw object	CVL8.0PTU48-GST168 (RAL 7016)	EU 1.15 60 1500-20°-5°-PTU48	Lumistreet Mini BGP 292
07908.223 mast en armatuur vervangen, bestaande armatuur deponeren	CVL8.0PTU48-GST168 (RAL 7016)	DU 1.15 60 1500-20°-5°-PTU48	Lumistreet Mini BGP 292
07908.224 nieuw object	CVL8.0PTU48-GST168 (RAL 7016)	EU 1.15 60 1500-20°-5°-PTU48	Lumistreet Mini BGP 292
07908.225 nieuw object	CVL8.0PTU48-GST168 (RAL 7016)	EU 1.15 60 1500-20°-5°-PTU48	Lumistreet Mini BGP 292
07908.226 nieuw object	CVL8.0PTU48-GST168 (RAL 7016)	EU 1.15 60 1500-20°-5°-PTU48	Lumistreet Mini BGP 292
Westerhagelaan			
07926.253 mast vervangen, armatuur hergebruik	CVL8.0PTU48-GST168 (RAL 7016)		
07926.254 mast vervangen, armatuur hergebruik	CVL8.0PTU48-GST168 (RAL 7016)		
07926.255 mast vervangen, armatuur hergebruik	CVL8.0PTU48-GST168 (RAL 7016)		
07926.256 mast vervangen, armatuur hergebruik	CVL8.0PTU48-GST168 (RAL 7016)		
07926.257 mast vervangen, armatuur hergebruik	CVL8.0PTU48-GST168 (RAL 7016)		
07926.258 mast vervangen, armatuur hergebruik	CVL8.0PTU48-GST168 (RAL 7016)		
07926.259 mast en armatuur vervangen, bestaande armatuur deponeren	CVL8.0PTU48-GST168 (RAL 7016)	DU 1.15 60 1500-20°-5°-PTU48	Lumistreet Mini BGP 292
Heksenwiellaan			
02758.001 mast en armatuur vervangen, bestaande armatuur deponeren	CVL8.0PTU48-GST168 (RAL 7016)	DU 1.15 60 1500-20°-5°-PTU48	Lumistreet Mini BGP 292
02758.001A mast vervangen, armatuur hergebruik	CVL 5T 6.0 PTU48-GST114		
02758.002 mast vervangen, armatuur hergebruik	CVL 5T 6.0 PTU48-GST114		
Heksenwaag			
02762.004 mast vervangen, armatuur hergebruik	CCGL 4.0 PT60-GST121		
02762.005 mast vervangen, armatuur hergebruik	CCGL 4.0 PT60-GST121		
Dorsvlegel			
07956.022 mast vervangen, armatuur hergebruik	CCGL 4.0 PT60-GST121		
Meer			
06604.004 verplaatsen			

verklaring

- bestaand situatie
- bestaande bebouwing
- bestaande boom
- bestaande lichtmast (i.c.m. lichtmastnummer)
- nieuwe situatie
- nieuwe boom
- vervallen lichtmast paaltop (i.c.m. lichtmastnummer)
- vervallen lichtmast enkele uithouder (i.c.m. lichtmastnummer)
- vervallen lichtmast dubbele uithouder (i.c.m. lichtmastnummer)
- aan te brengen lichtmast paaltop (i.c.m. lichtmastnummer)
- aan te brengen lichtmast enkele uithouder (i.c.m. lichtmastnummer)
- aan te brengen lichtmast dubbele uithouder (i.c.m. lichtmastnummer)
- aan te brengen bebordingspaal i.c.m. paalhoogte
- aan te brengen bebording

Bestek nummer: 2540665 Projectmanager: Nijs, C. de Schaal: 1:200 Formaat: 1470x841 Getekend door: Murean, O. Datum uitgifte: 03-02-2025 Vrijgegeven door het teamhoofd: Vervoort, W.J.C. Status: Goedgekeurd	Openbare verlichting en bebording Emerparklaan-Heksenwiellaan Reconstructie	
GEMEENTE BREDA Stadsontwikkeling Afdeling Projectbureau Stadhuis 1 Mosselman 10, 4811 Ga Breda<| Postbus 90156, 4800 RK Breda	Directie: Ruimtelijke Economisch Domein Afdeling: Voorbereiding	drw: 18371 SIB-EHR-BST-0010.dgn Documenttype: Tekening Documentnummer: 332455 Versie: 0