


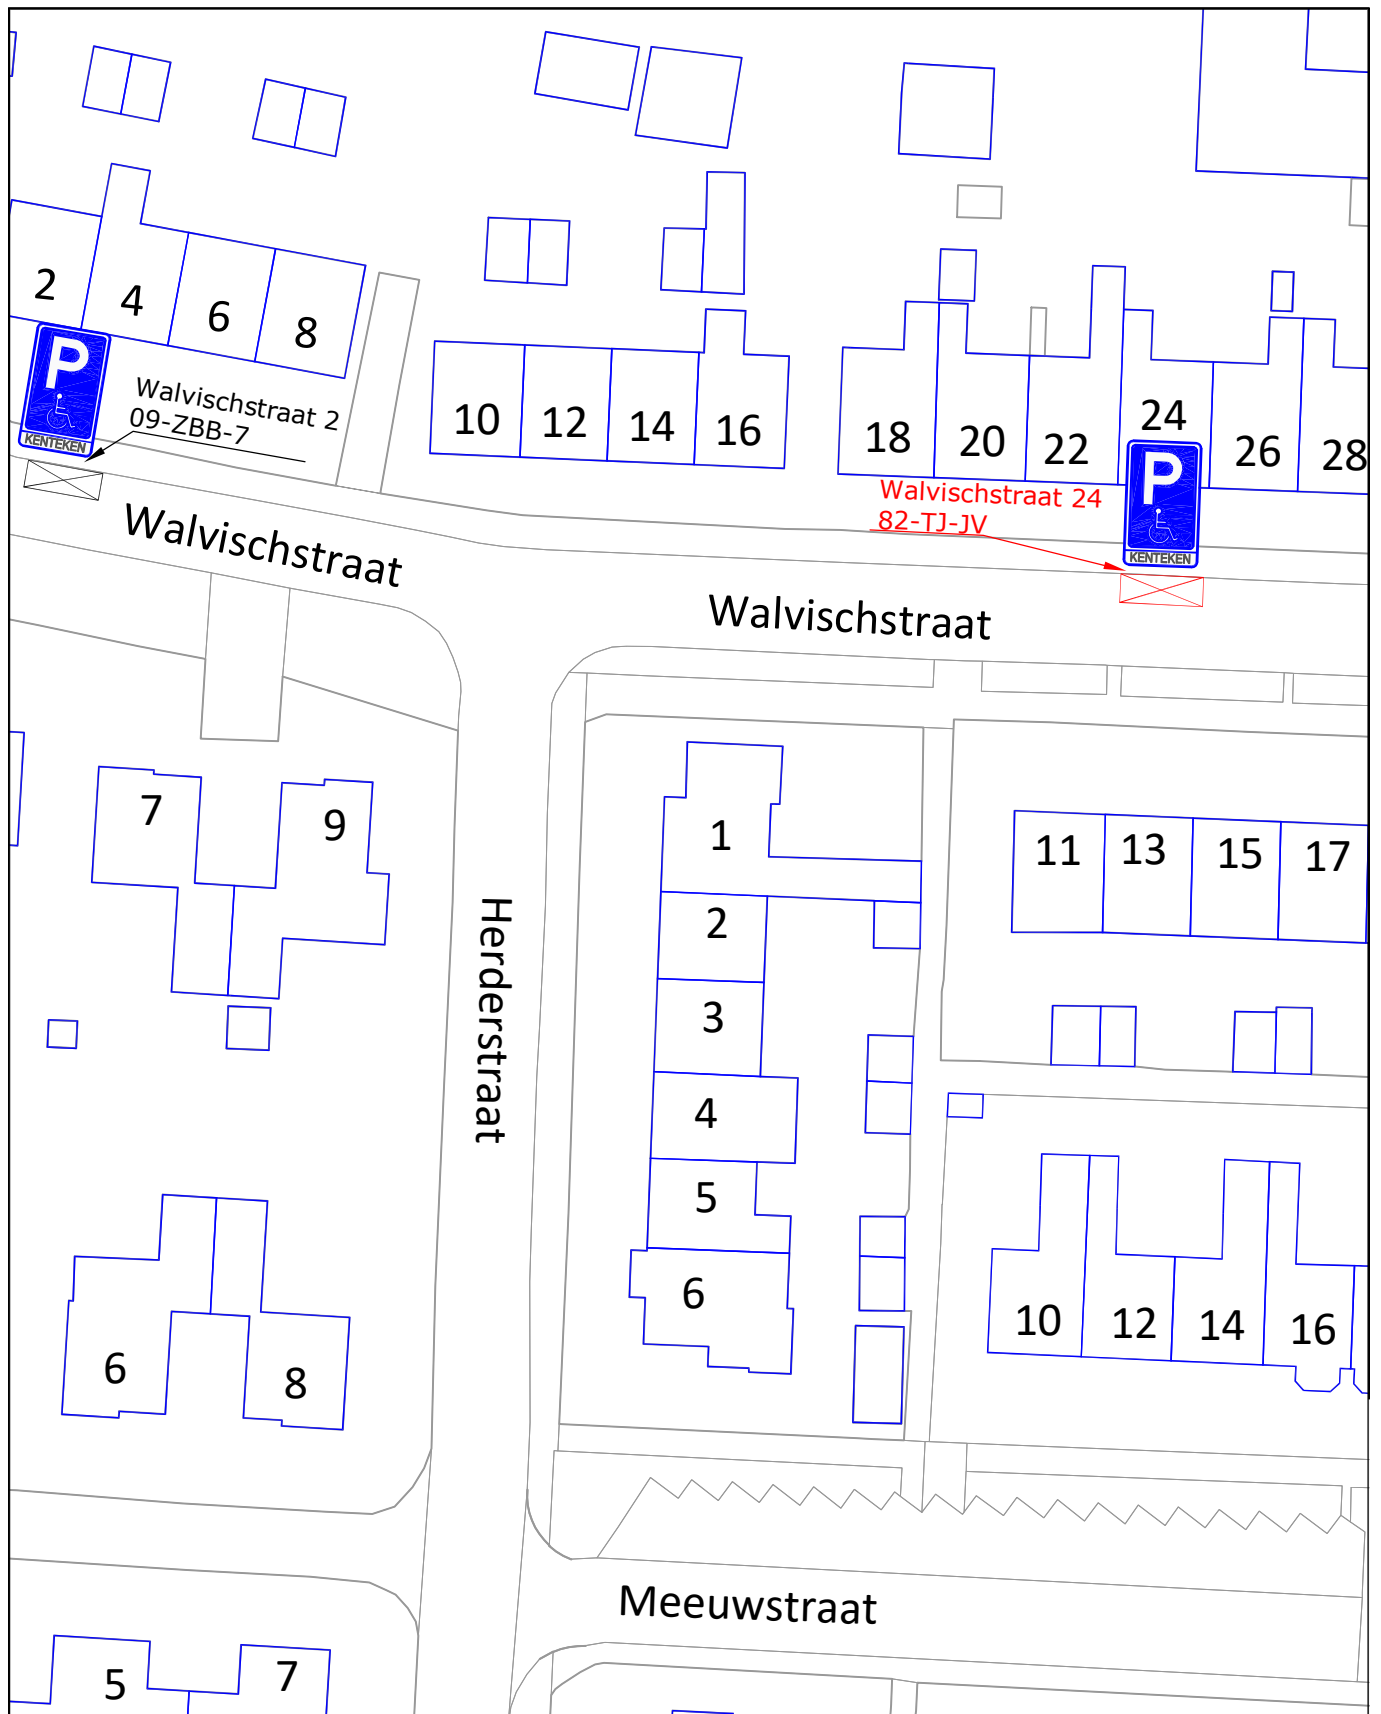

 Postbus 20 1530 AA WORMER antwoord@over-gemeenten.nl T075-6512100 - F075-6512244	SCHAAL : 1:500		GEWIJZIGD D.D.:	
	DATUM : 04-08-2025		A	
	GET. : MLE		B	
	GEZ. : –		C	
	FORM. : A4			
BESTEK : –				
JAAR : 2025				
TEK NR. : GPP2025-015				
Tekening bij verkeersbesluit gehandicaptenparkeerplaats t.b.v. adres: Walvischstraat 24 te Jisp				