



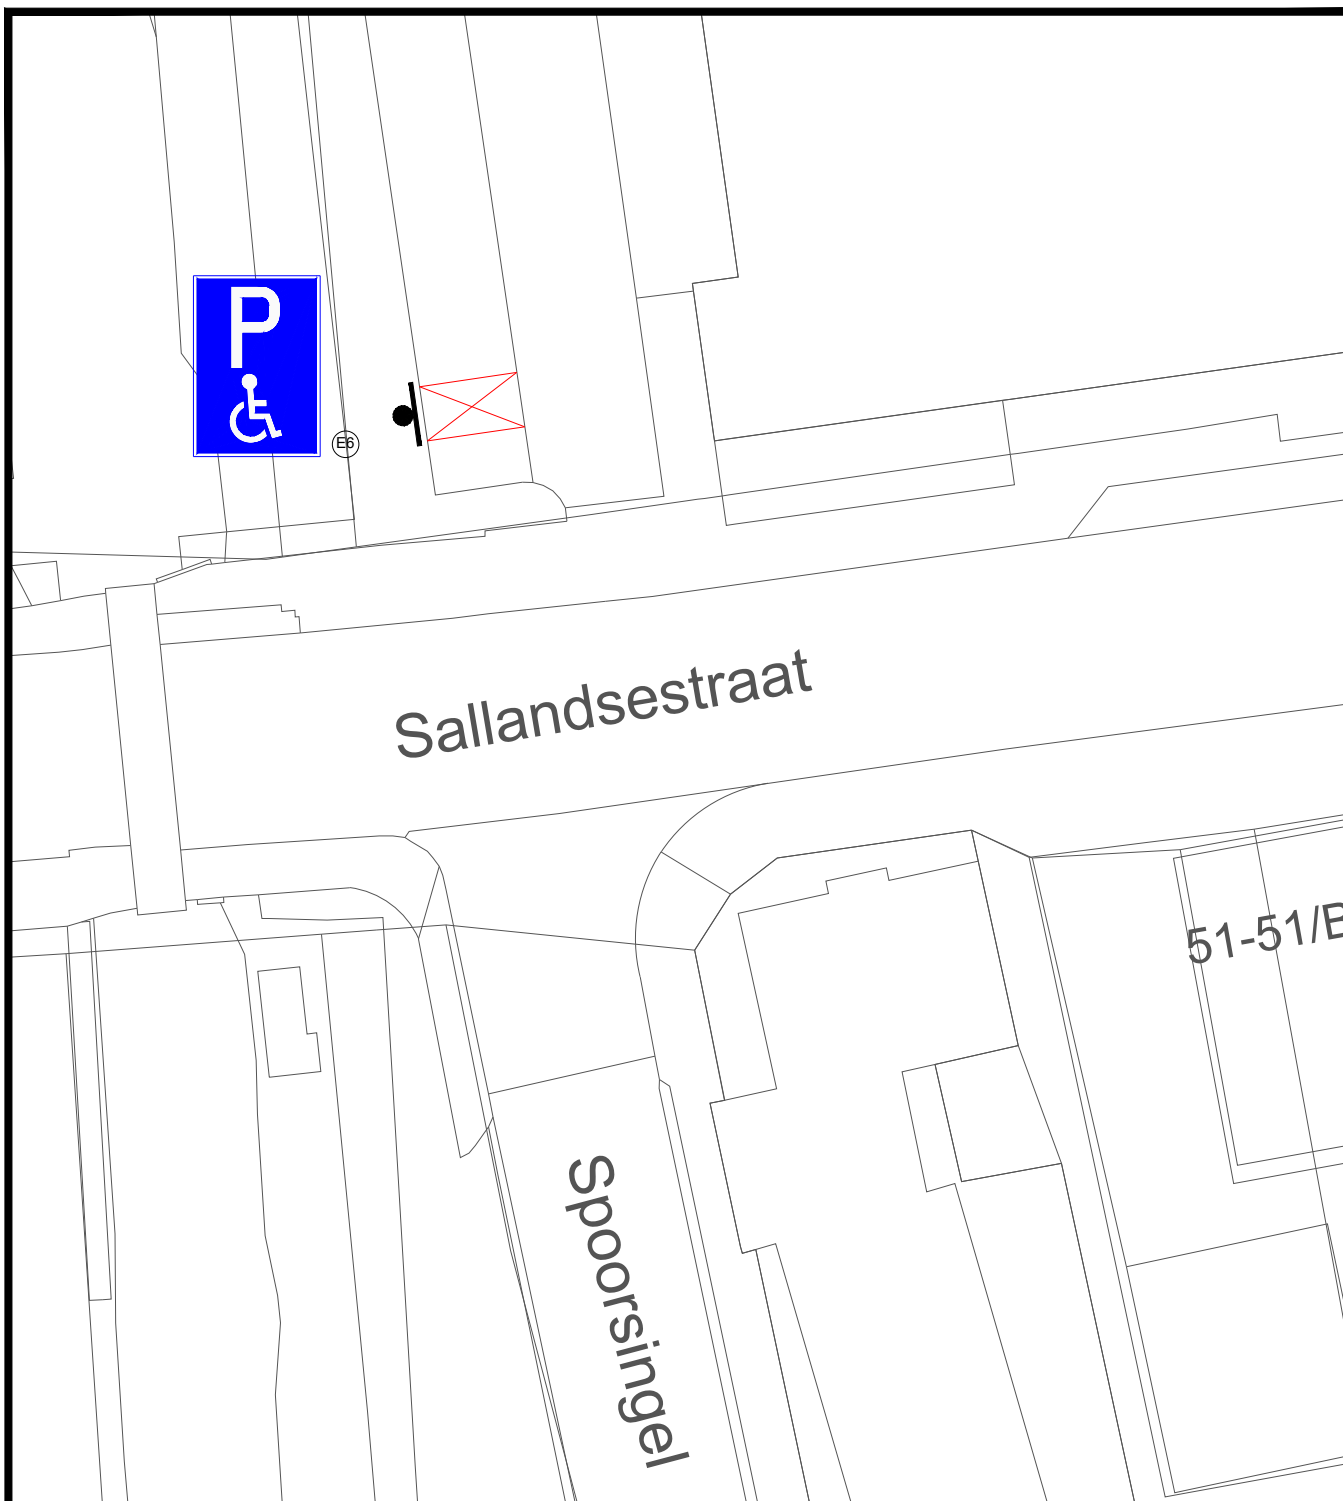

wijz.:

datum:

betreft:

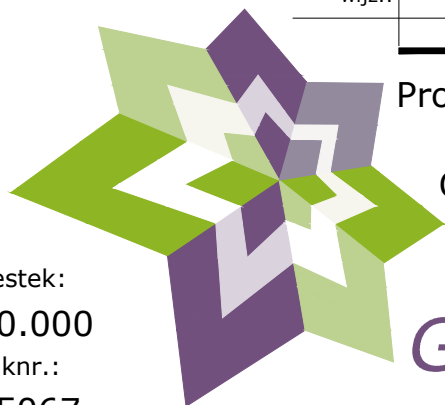

Projekt: Verkeersbesluit

Onderdeel: GPP op kenteken Sallandsestraat

get.: Bosma

dat.: 4-6-2025

schaal: n.v.t.

Archief/

Gemeente Coevorden

team vastgoed & infrastructuur

bestek:
00.000
teknr.:
25067

Kasteel 1 7741 GC, Postbus 2, 7740 AA COEVORDEN tel.: 140524 fax: 0524-598200 E: info@coevorden.nl