


Aanleggen tijdelijke noodbrug over een a-water thv Singel 1 te Willemstad (perceel WLS00 E 1262)

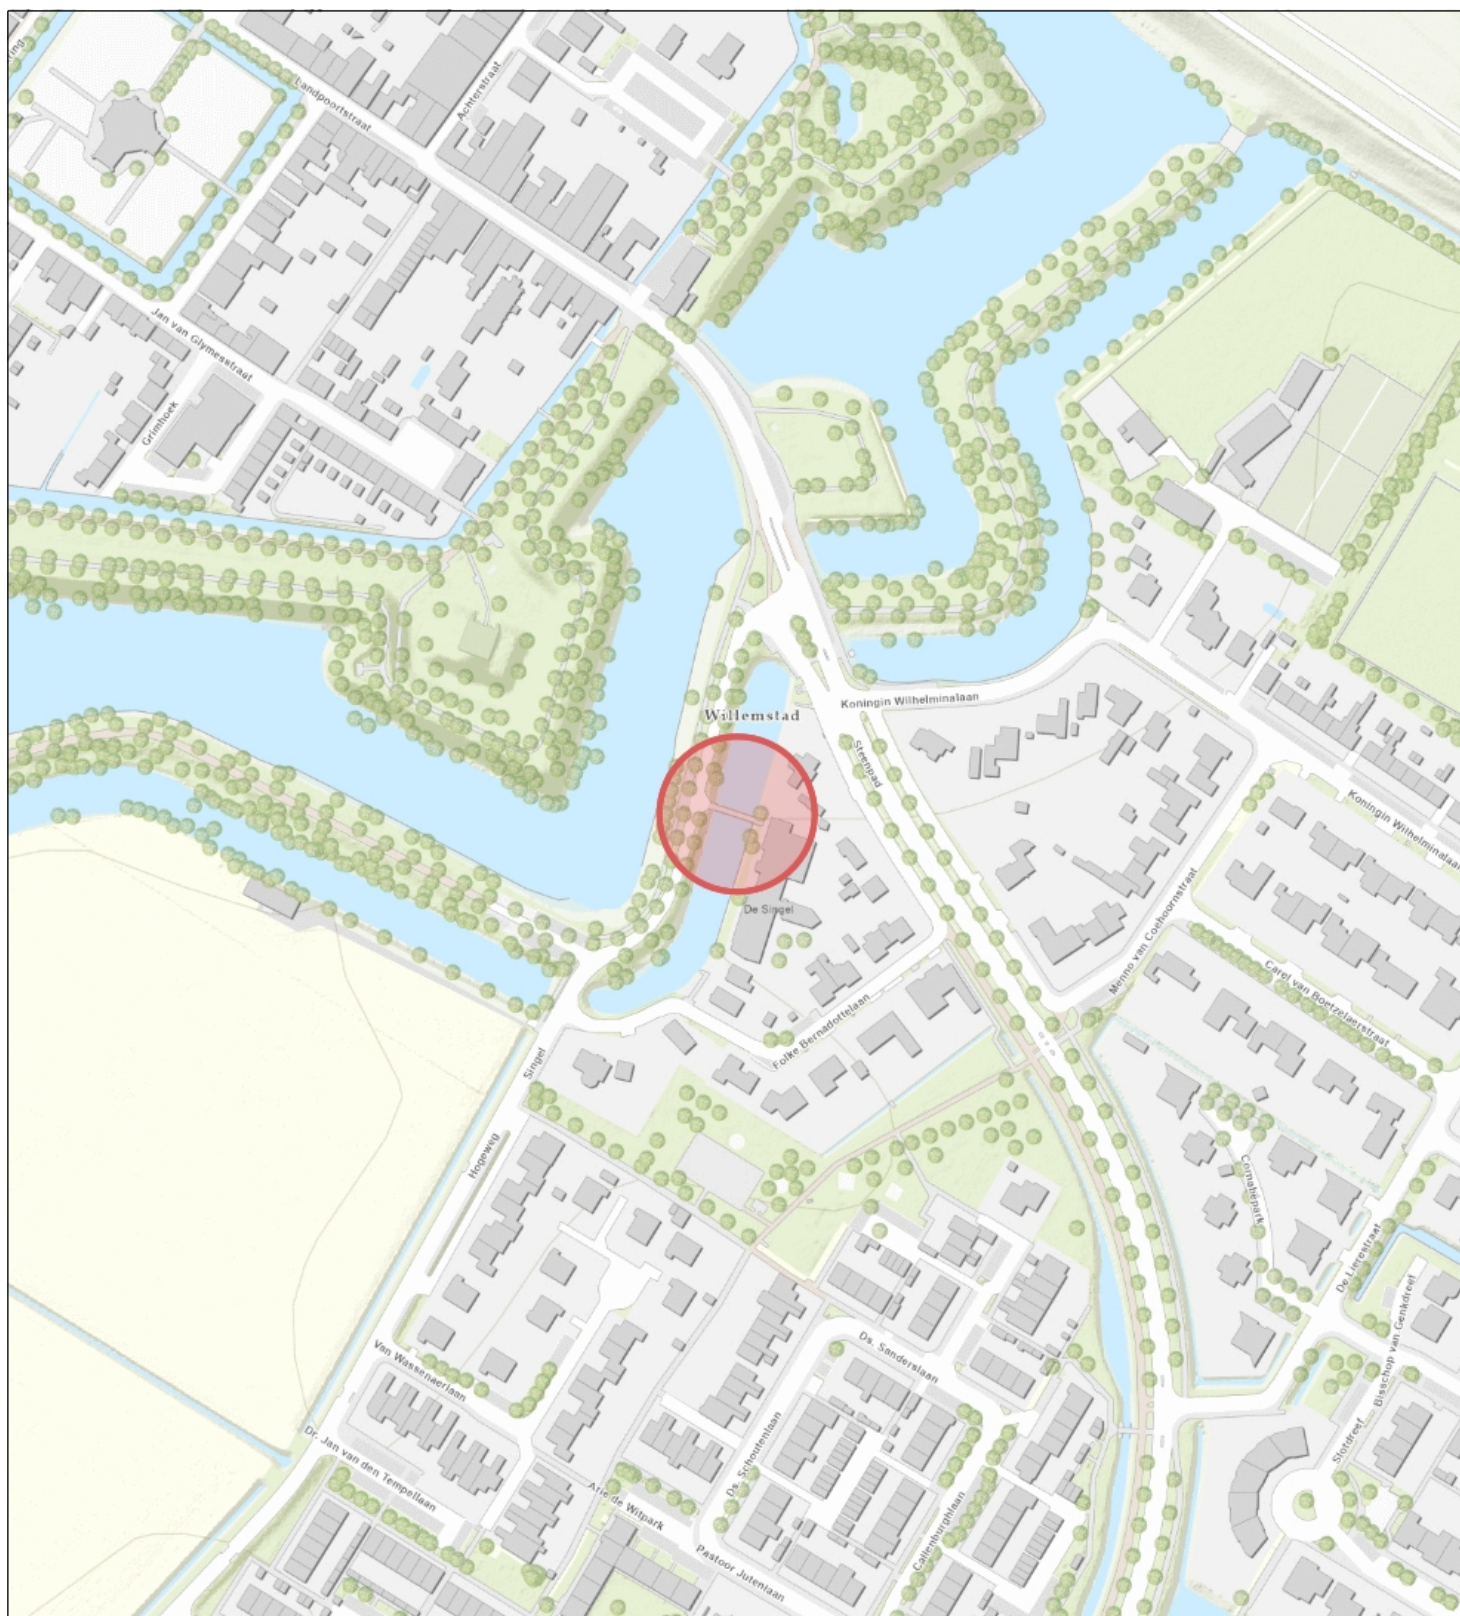

Topo



Waterschap
Brabantse Delta



Naam/Proces:

Tekening nummer:
0652944404-A

Datum: 01-10-2025

Formaat: A4

Schaal: 1:3,000