


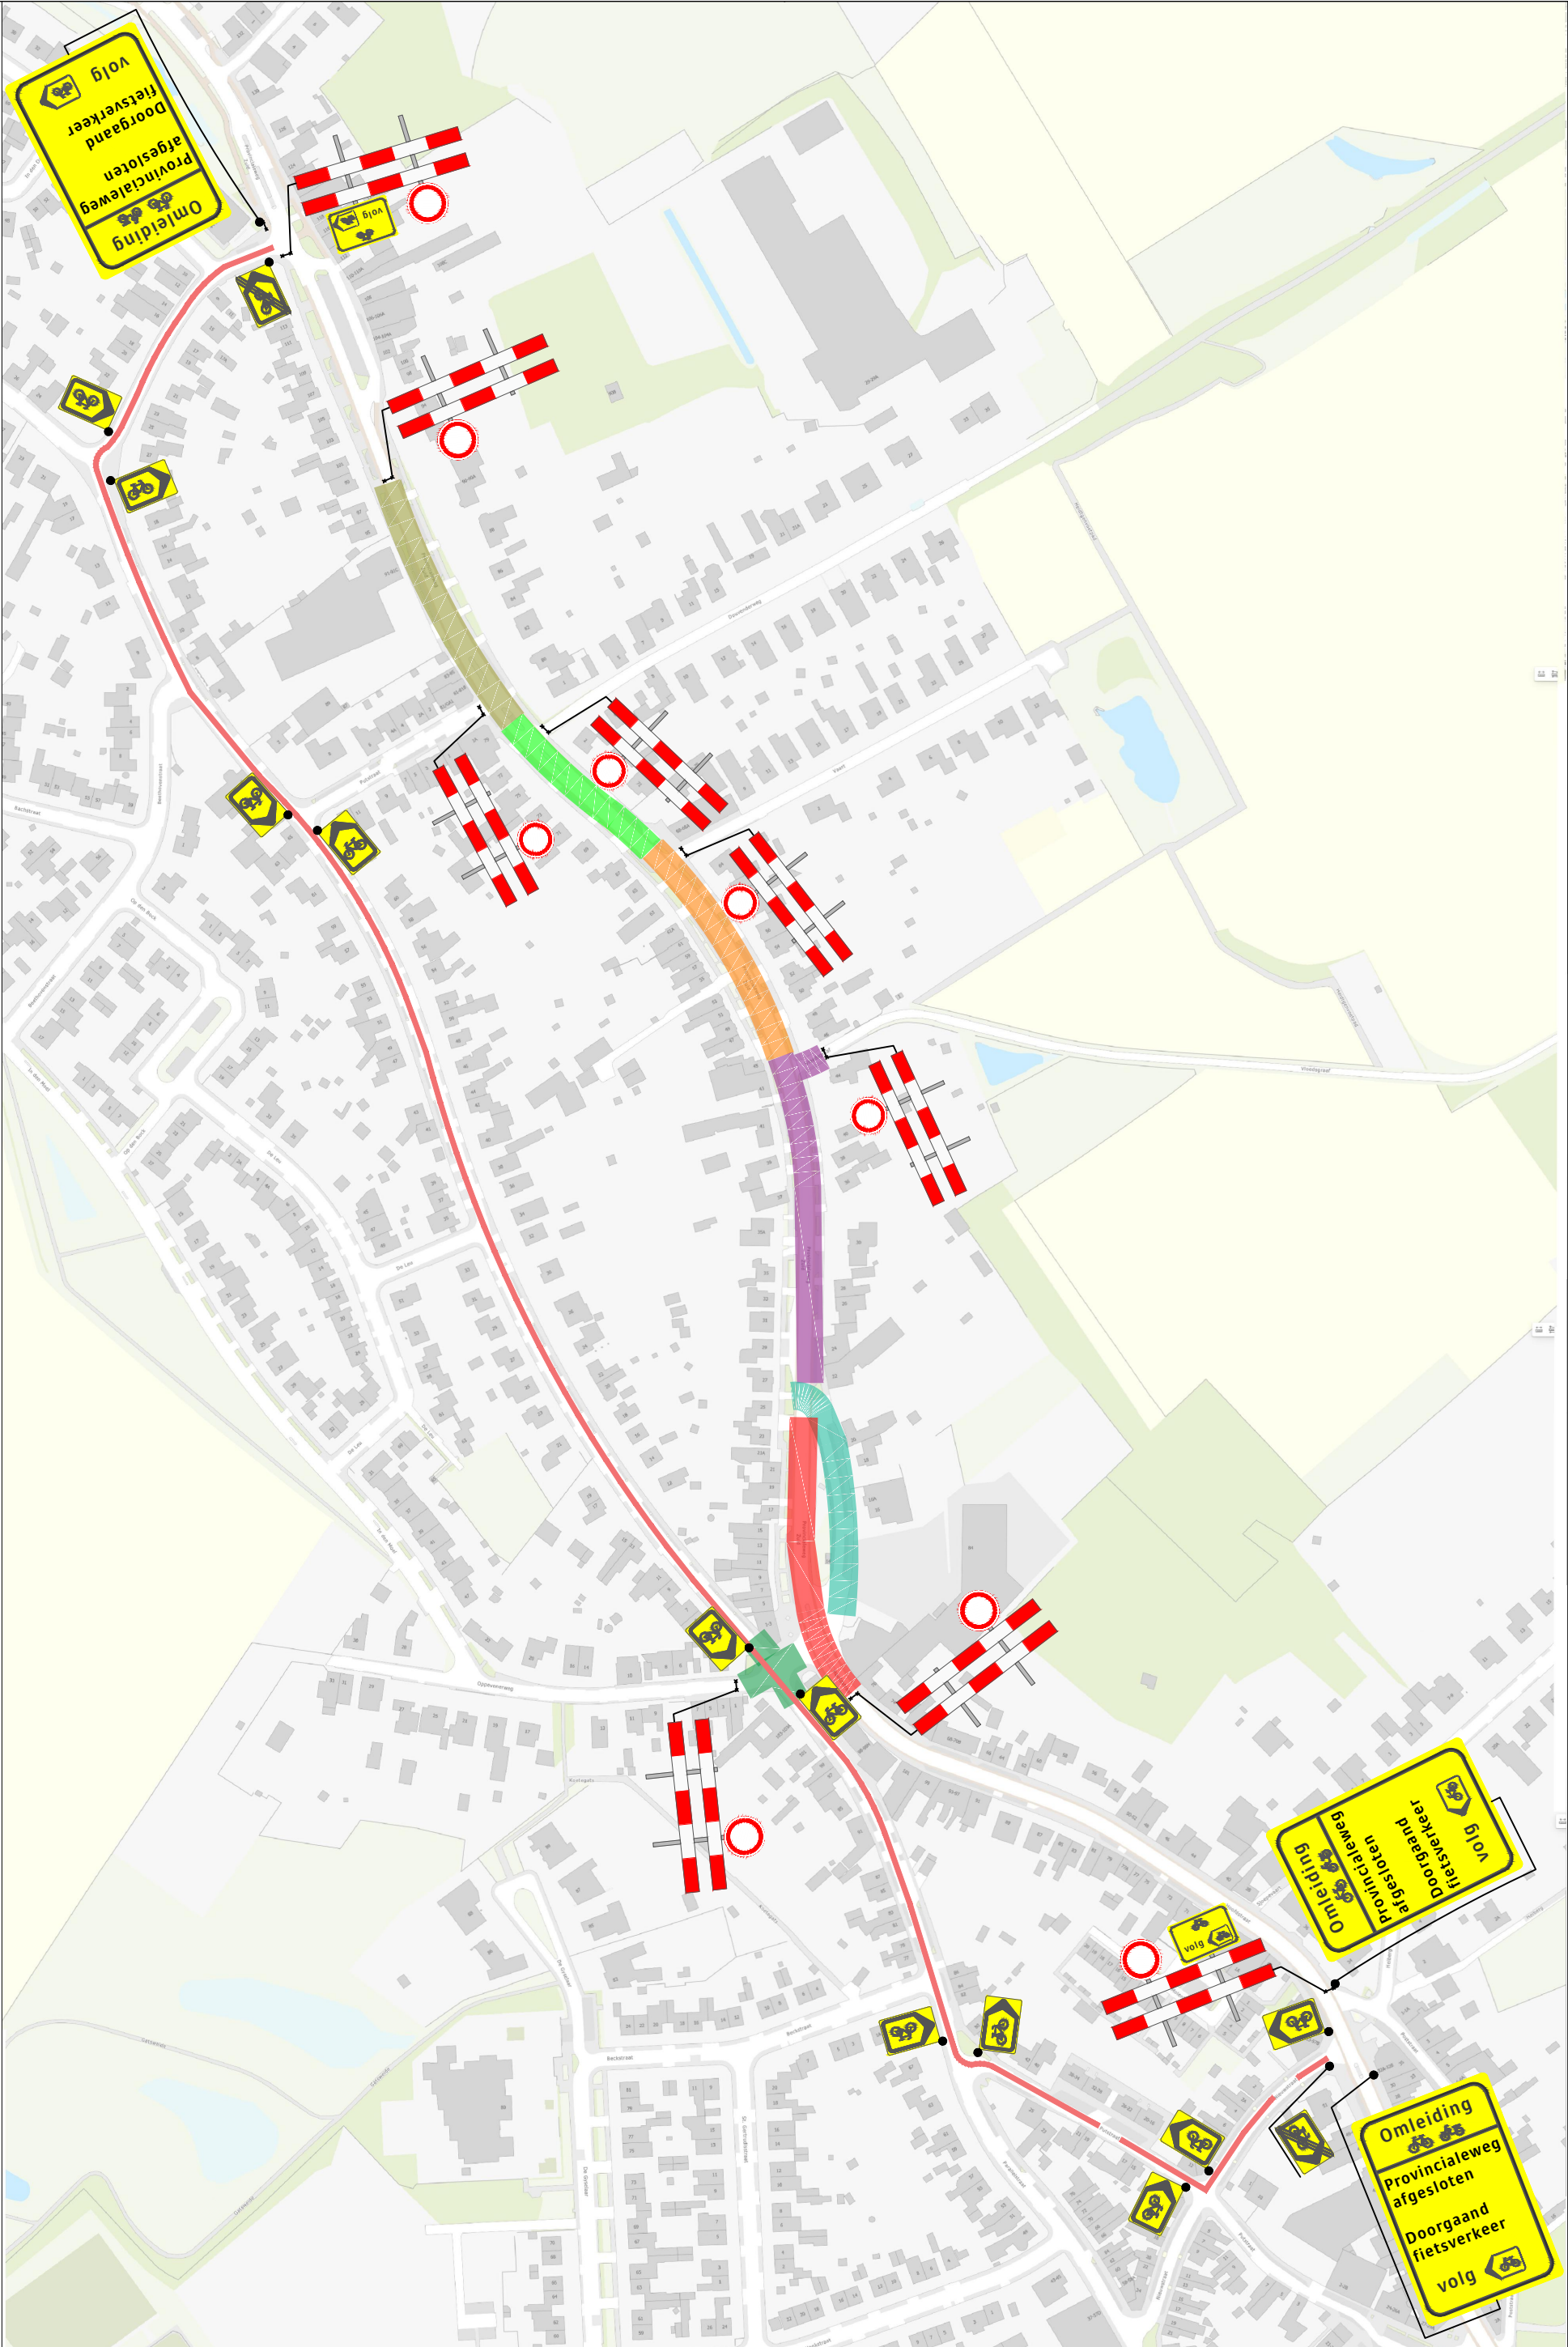

Legenda
Werkvak



Opdrachtgever:

RA+
ingenieurs

WEDO
VERKEERSTECHNIEK

Project: Tijdelijke verkeersmaatregelen; Fasering en fietsomleiding	
Provincialeweg Zuid, Oirsbeek	
Onderdeel:	
Aard werkzaamheden opdr.gever:	
Getekend	M.D. van der Valk
Gecontroleerd	R. Dortants
Referentienr.	
Formaat: A3	Schaal: nvt
Status: Definitief	
Plaatsing conform CROW 96a en 96b - Conflicterende bebording / bewegwijzering afdekken	
Datum	25-9-2025
Datum	25-9-2025
Tekeningnummer: 20250925 1 van 2	