


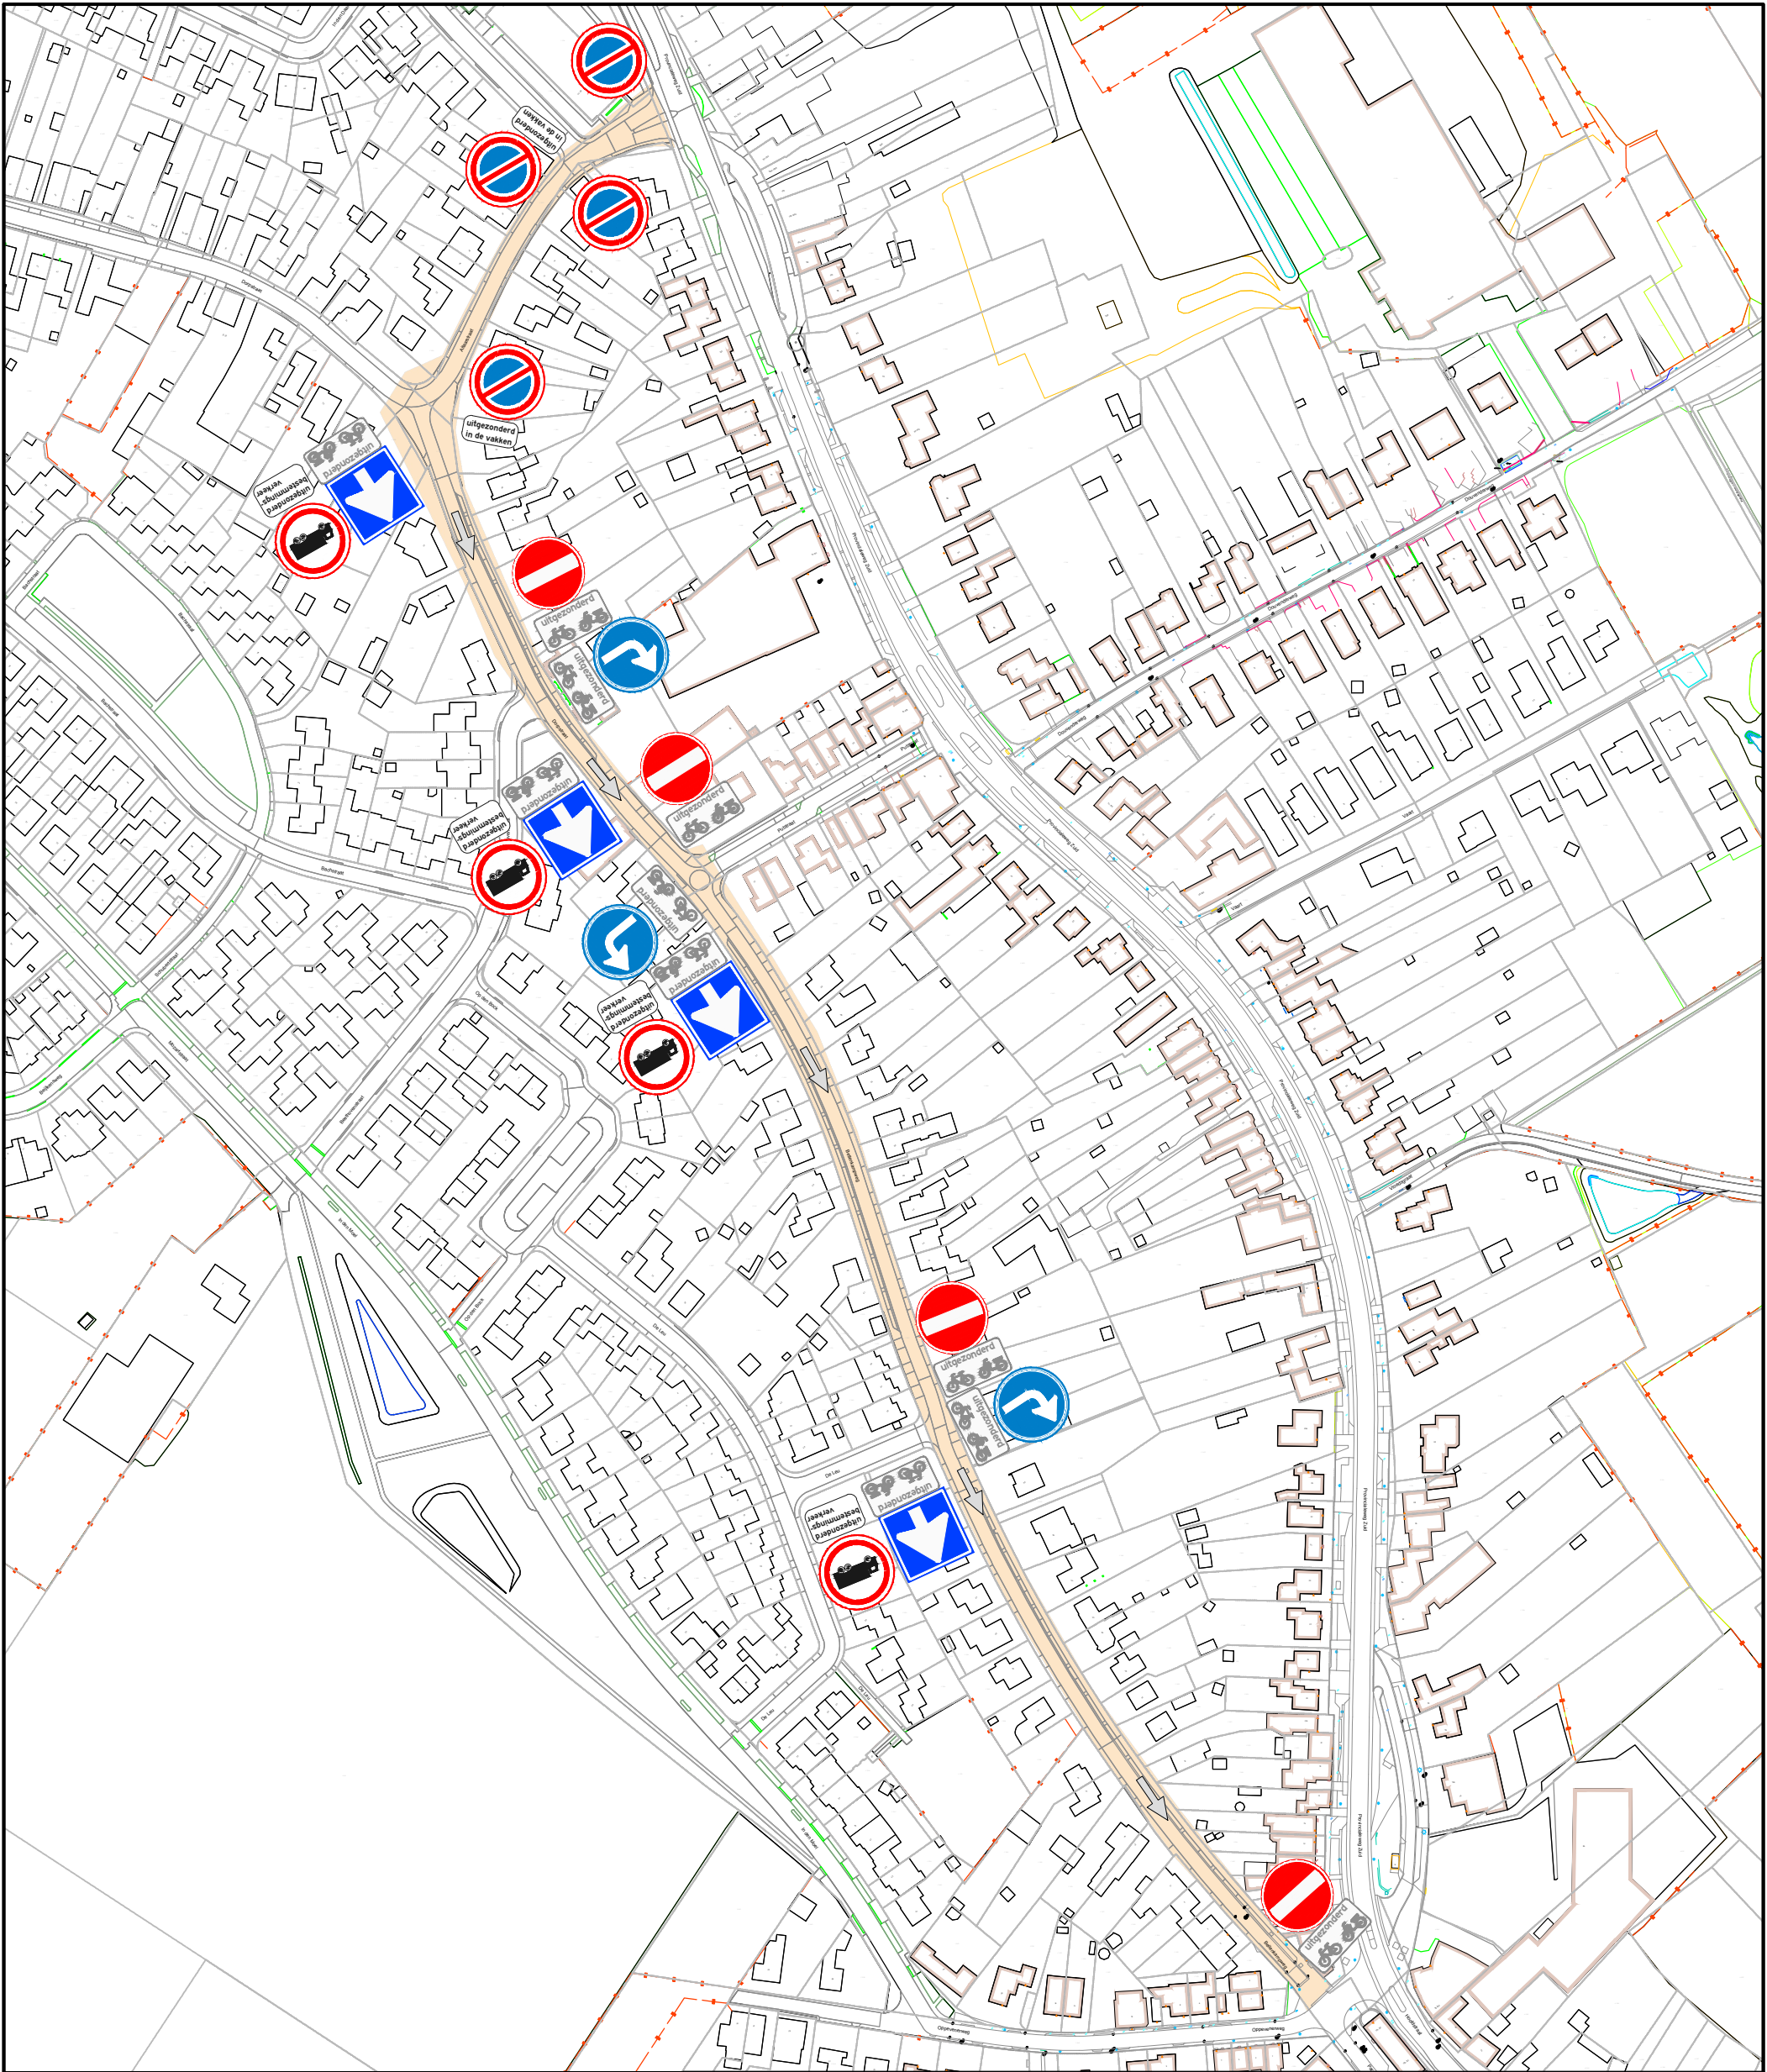

RA+
ingenieurs

Vestiging Sittard
Geerweg 7
6135 KB Sittard
046-4000 400
ra-plus.nl

Legenda



Tijdelijke bebording



locatie - Altaarstraat, Dorpstraat en Bellenkampweg



Rijrichting

Opdrachtgever:	Gemeente Beekdaelen			 N
Project:	Rec. Provincialeweg Zuid Oirsbeek			
Onderdeel:	Tijdelijke verkeersmaatregel Altaarstr., Dorpstr. en Bellenkampweg			
Revisie: A	Schaal:	Projectnr.: 22318.1	Tekeningnr.: 22318.1 F21 BT bebording 01	
d.d. 18-08-2025	Formaat: A3	Blad 1 van 1		
Getekend: CWe	Gec.: JHe	Dir.: P:\22318.1 Gem. Beekdaelen - Provincialeweg Zuid Oirsbeek\F. 21. Tekeningen		