


het leggen van waterleidingen in en nabij regionale waterkering DWK01238 thv Oost Havendijk/Oost Groeneweg in Steenberg

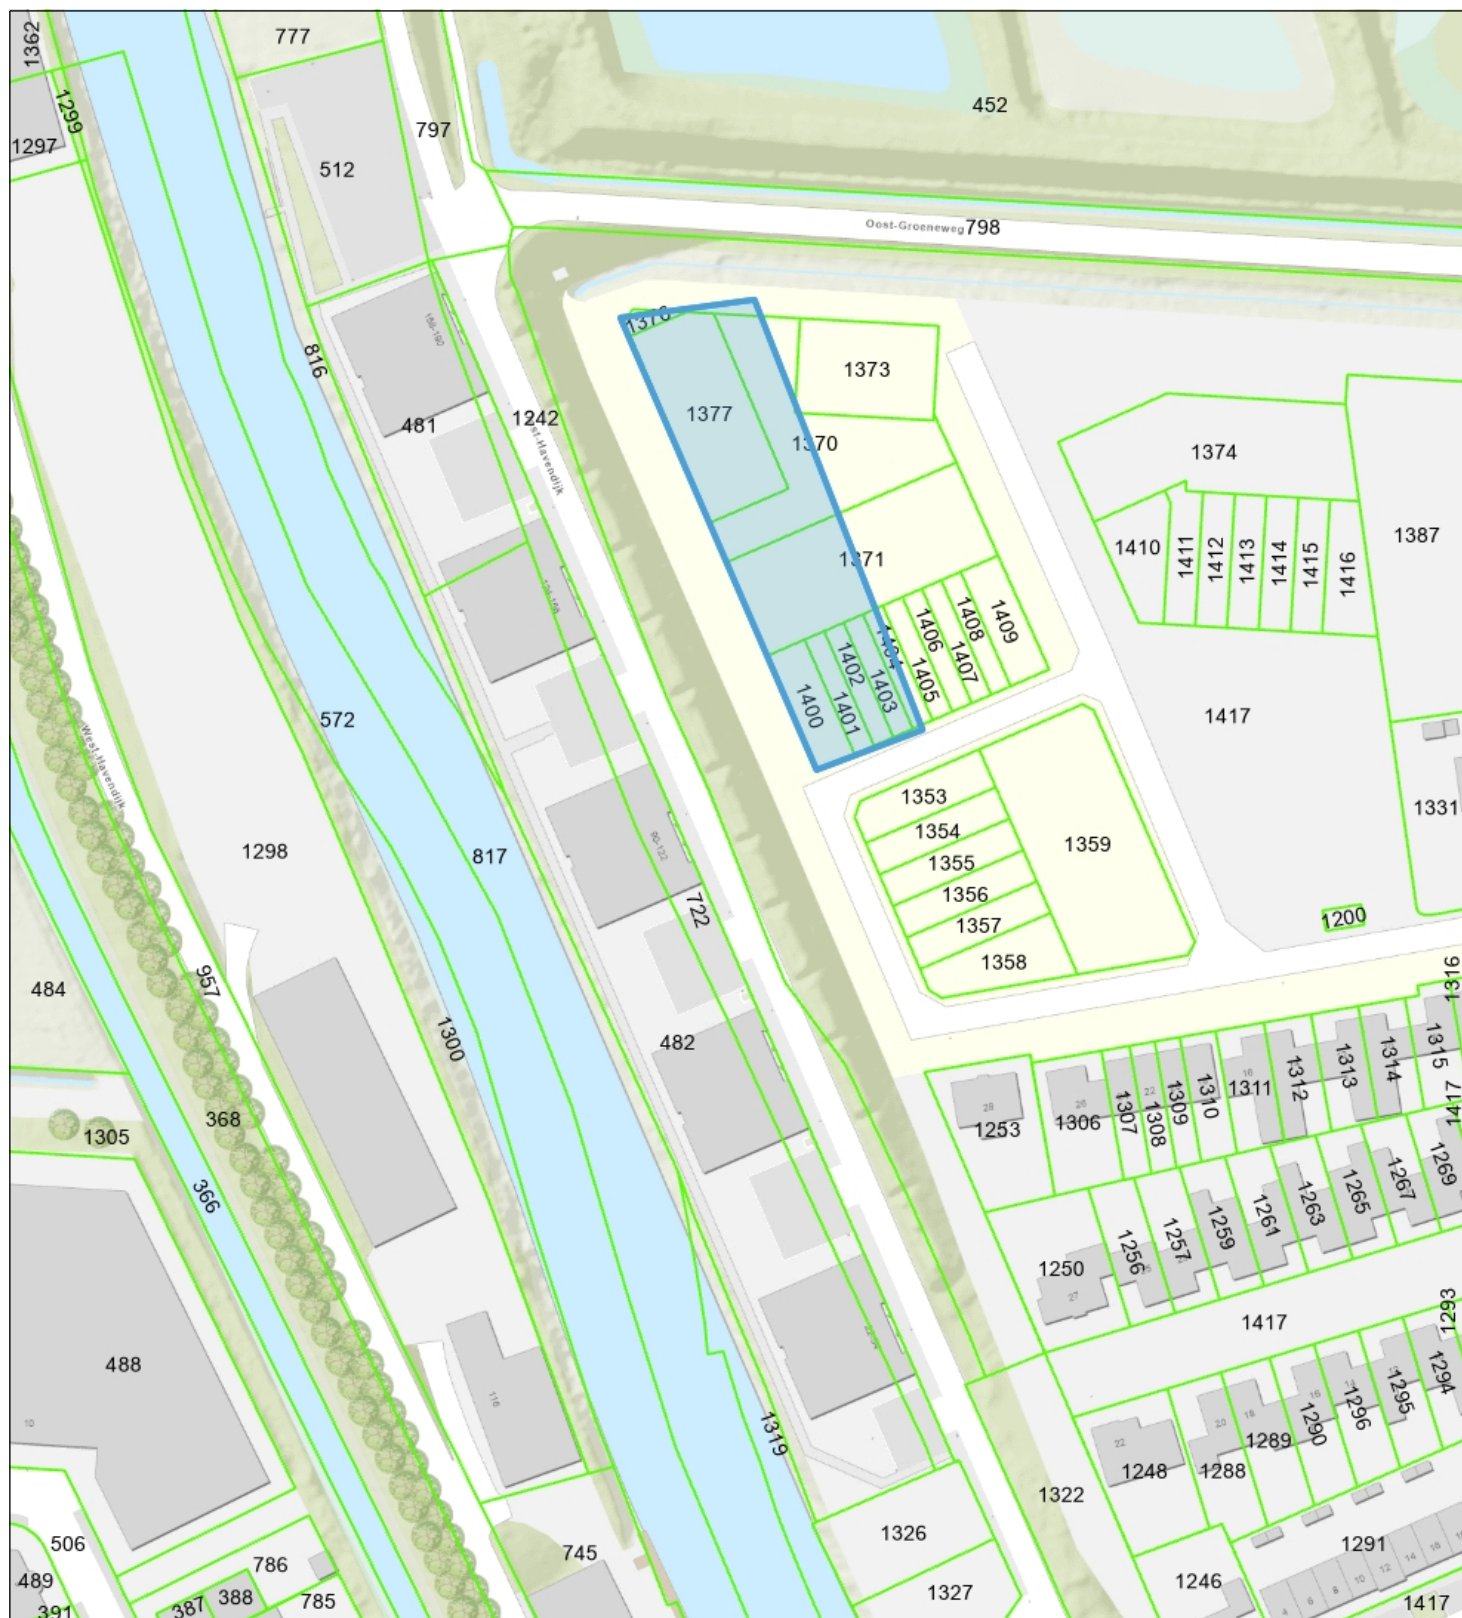

Percelen
Topo



Waterschap
Brabantse Delta

Naam/Proces:
0652949347-B

Datum: 01-10-2025

Formaat: A4

Schaal: 1:1,500

