


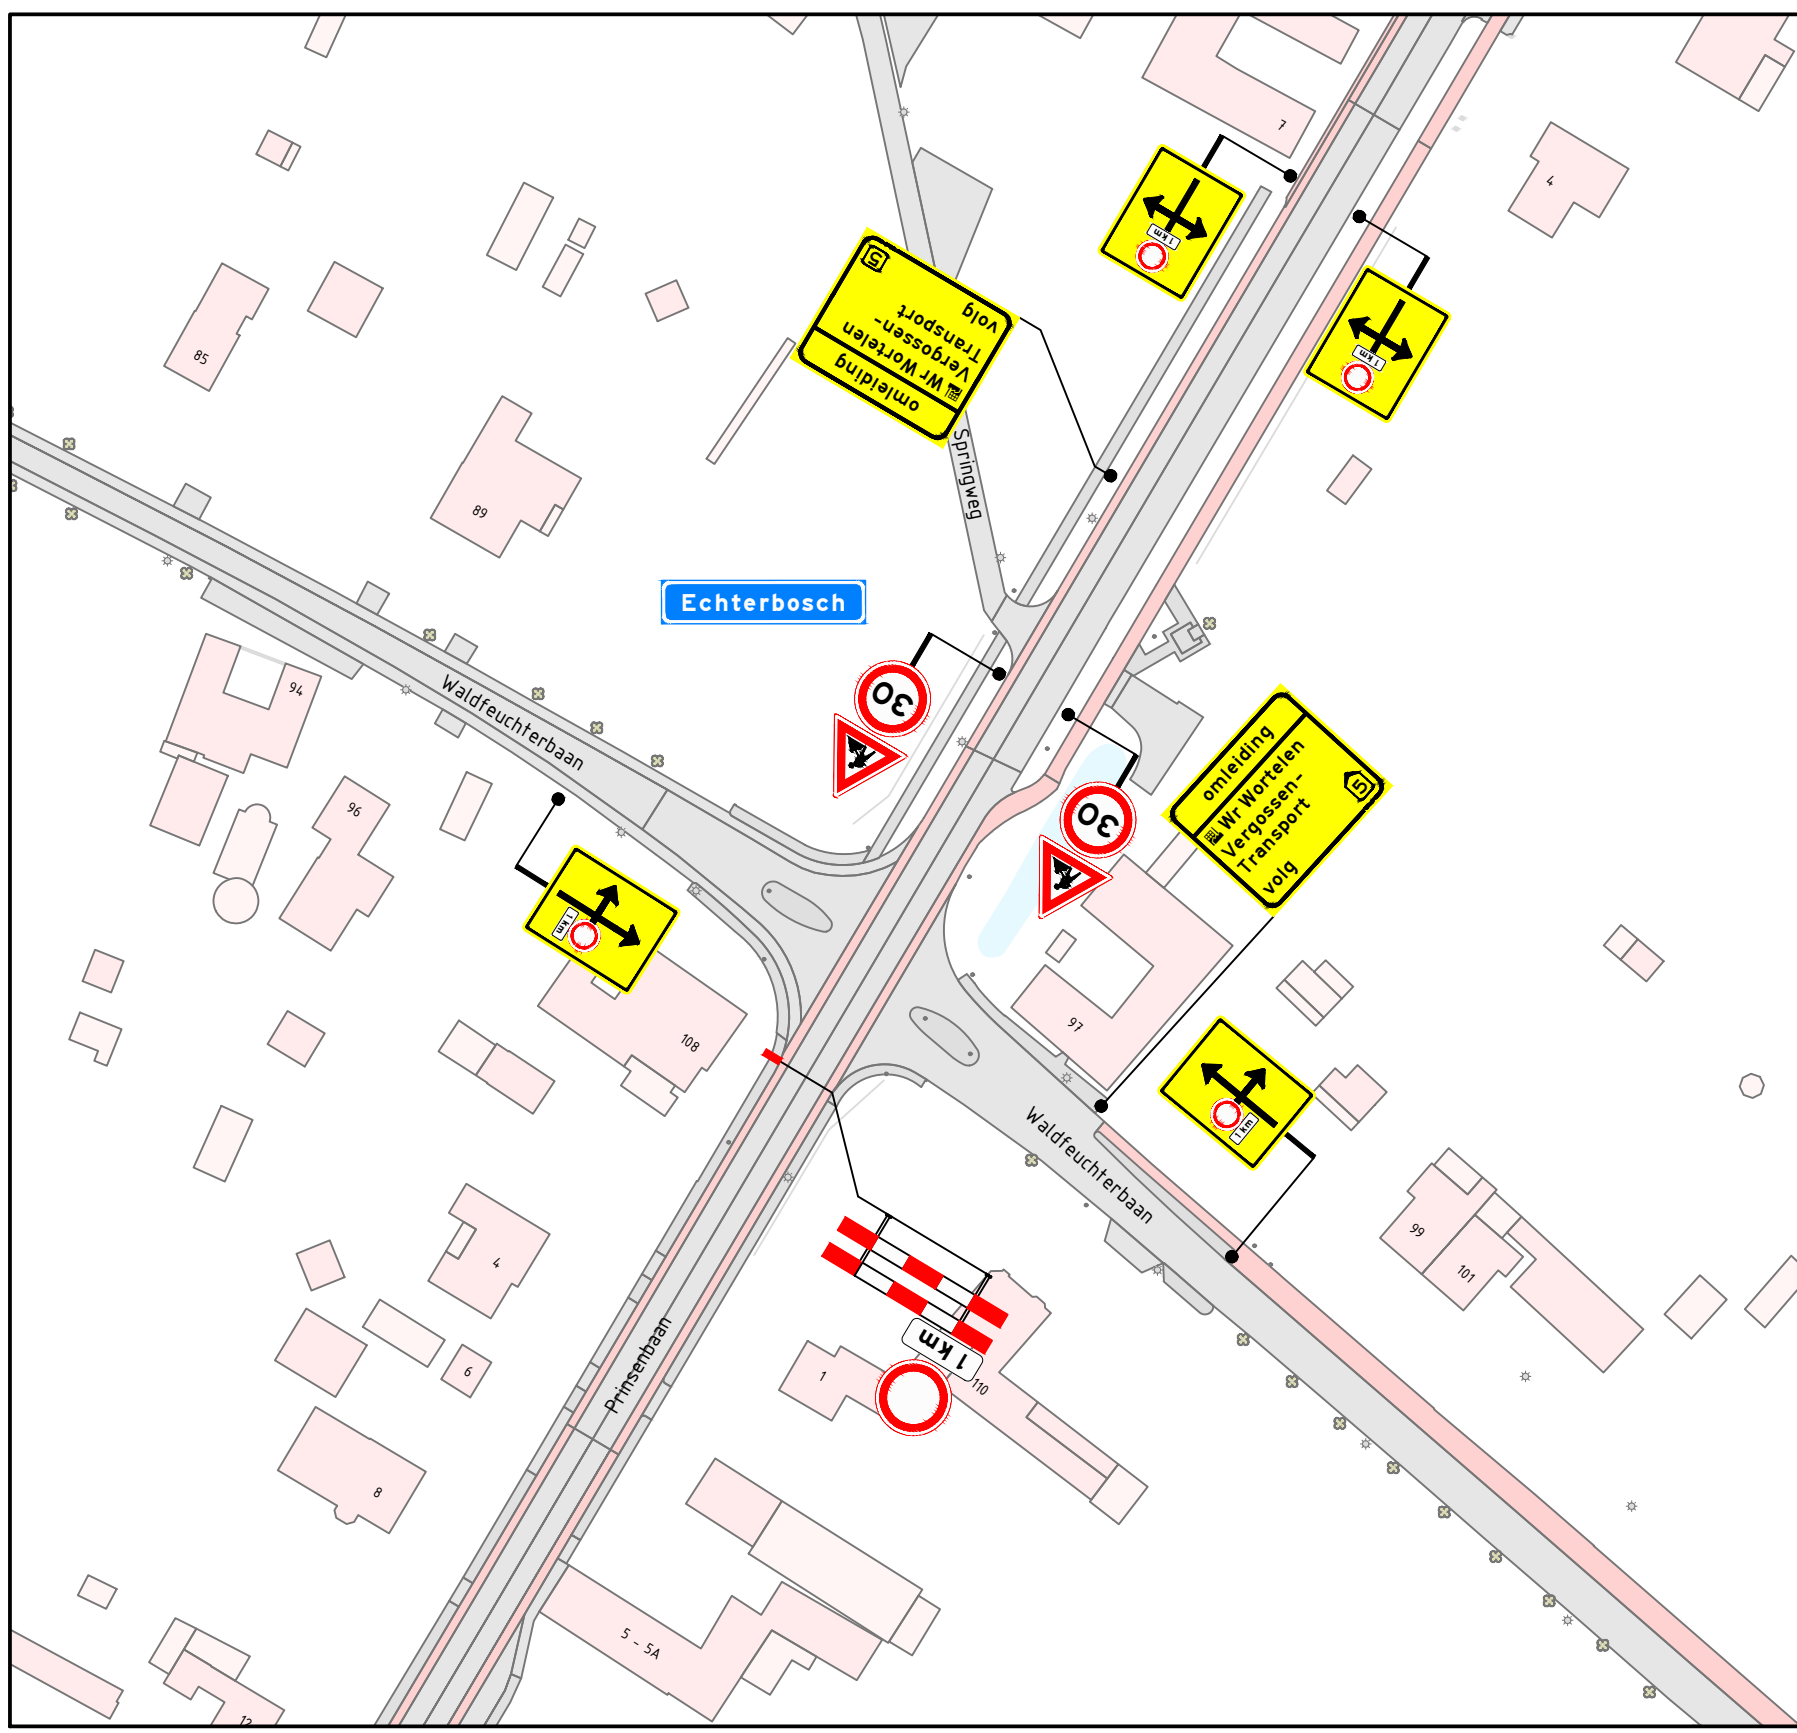
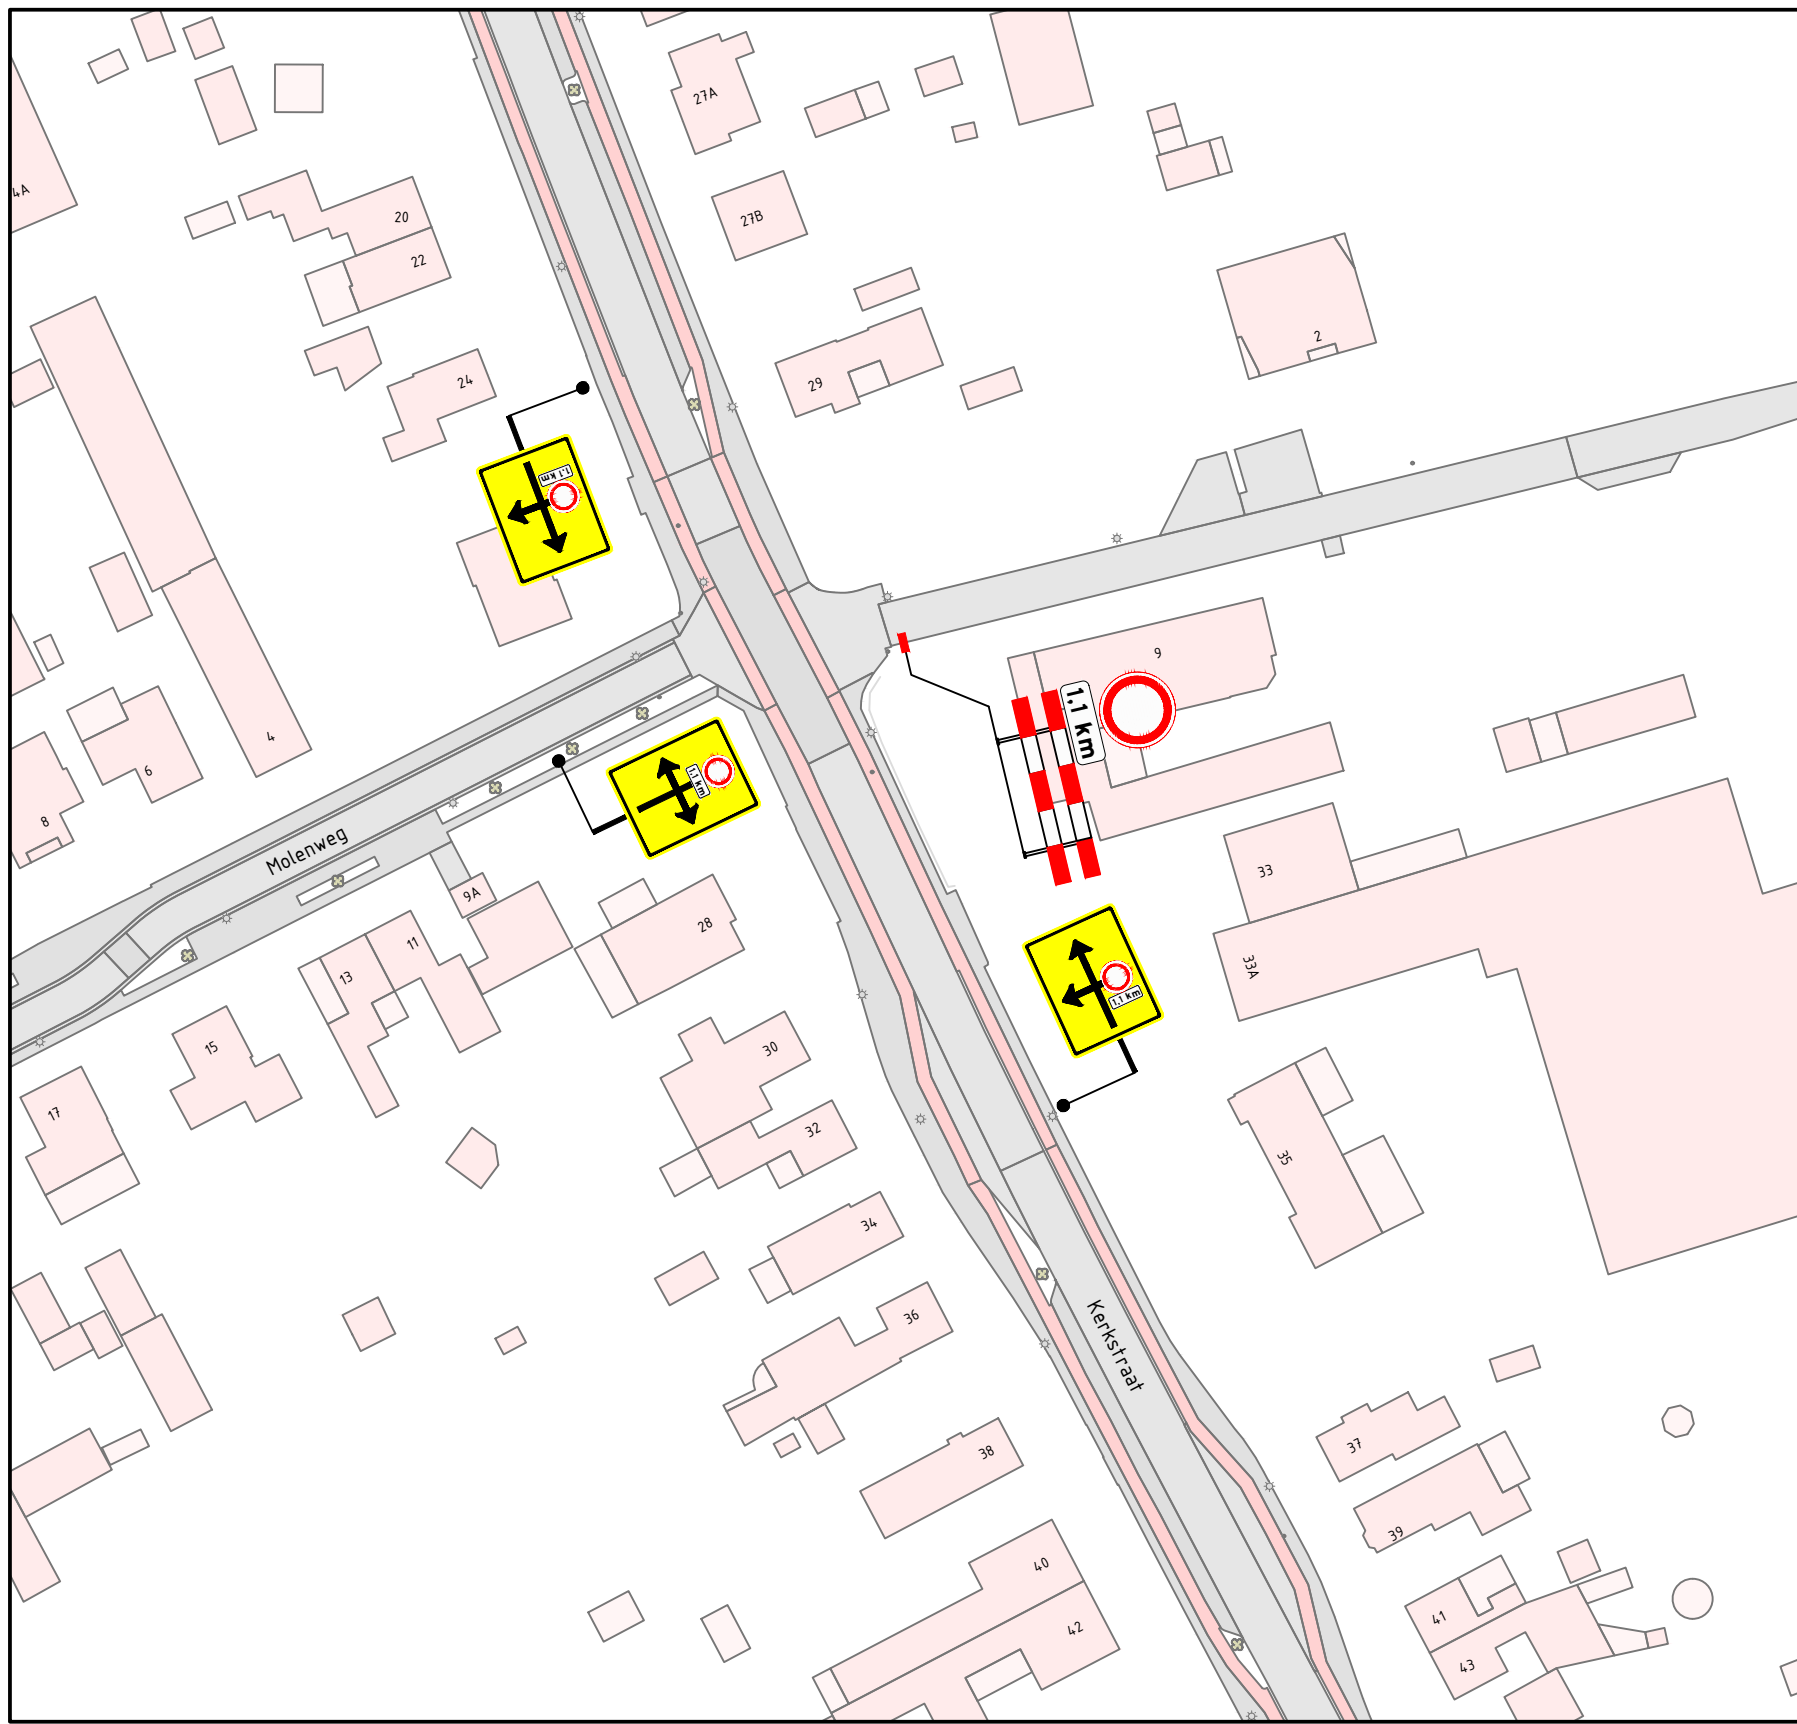


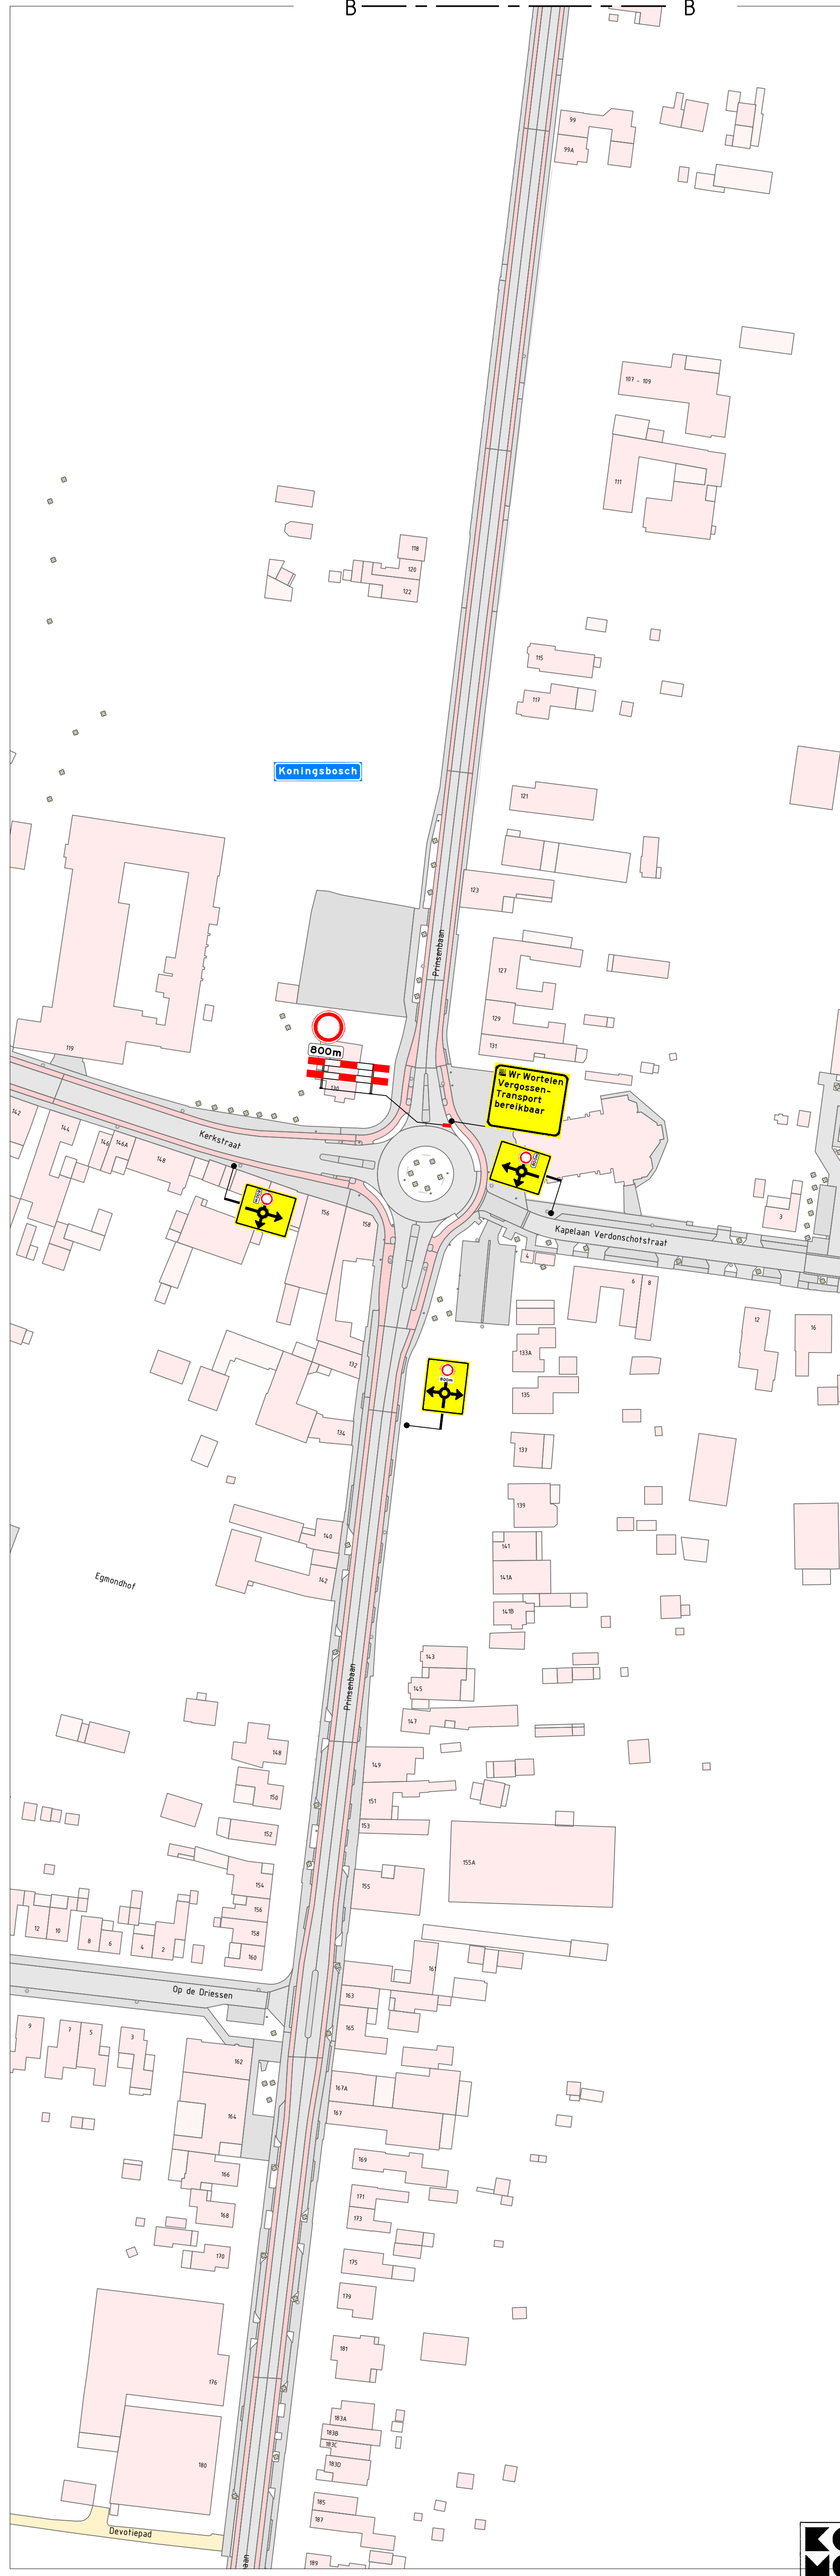

DETAIL 1

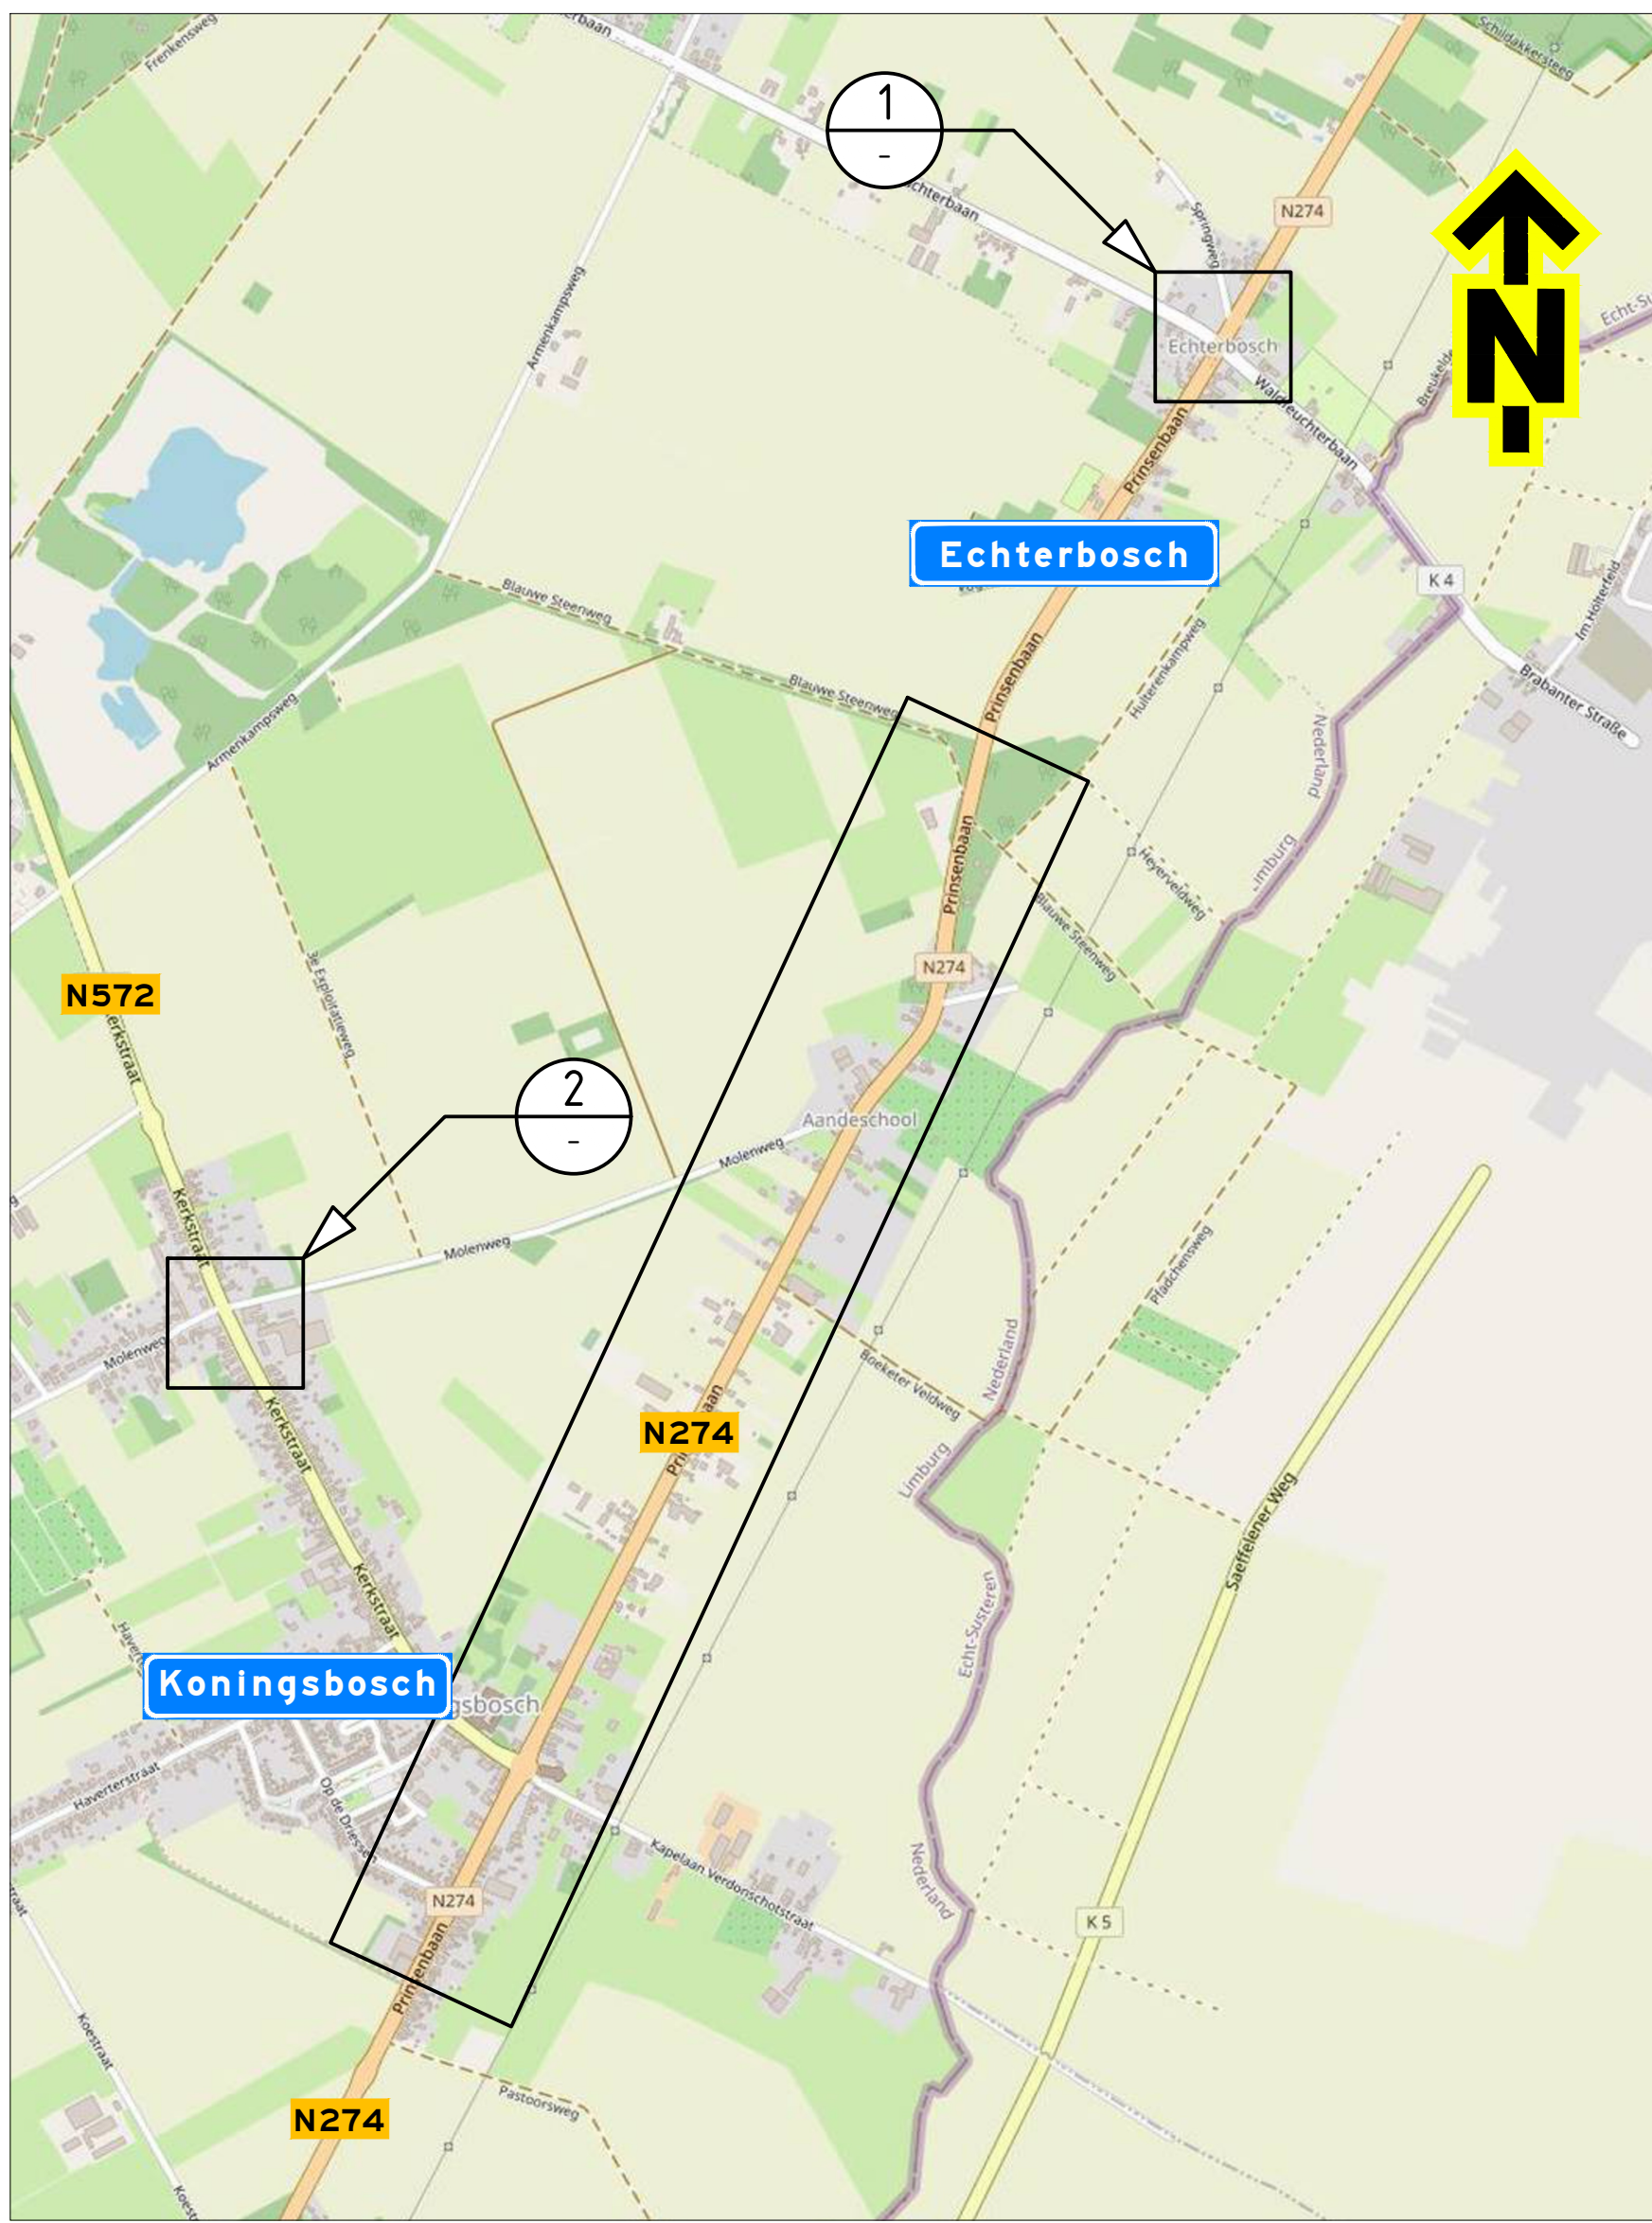

DETAIL 2

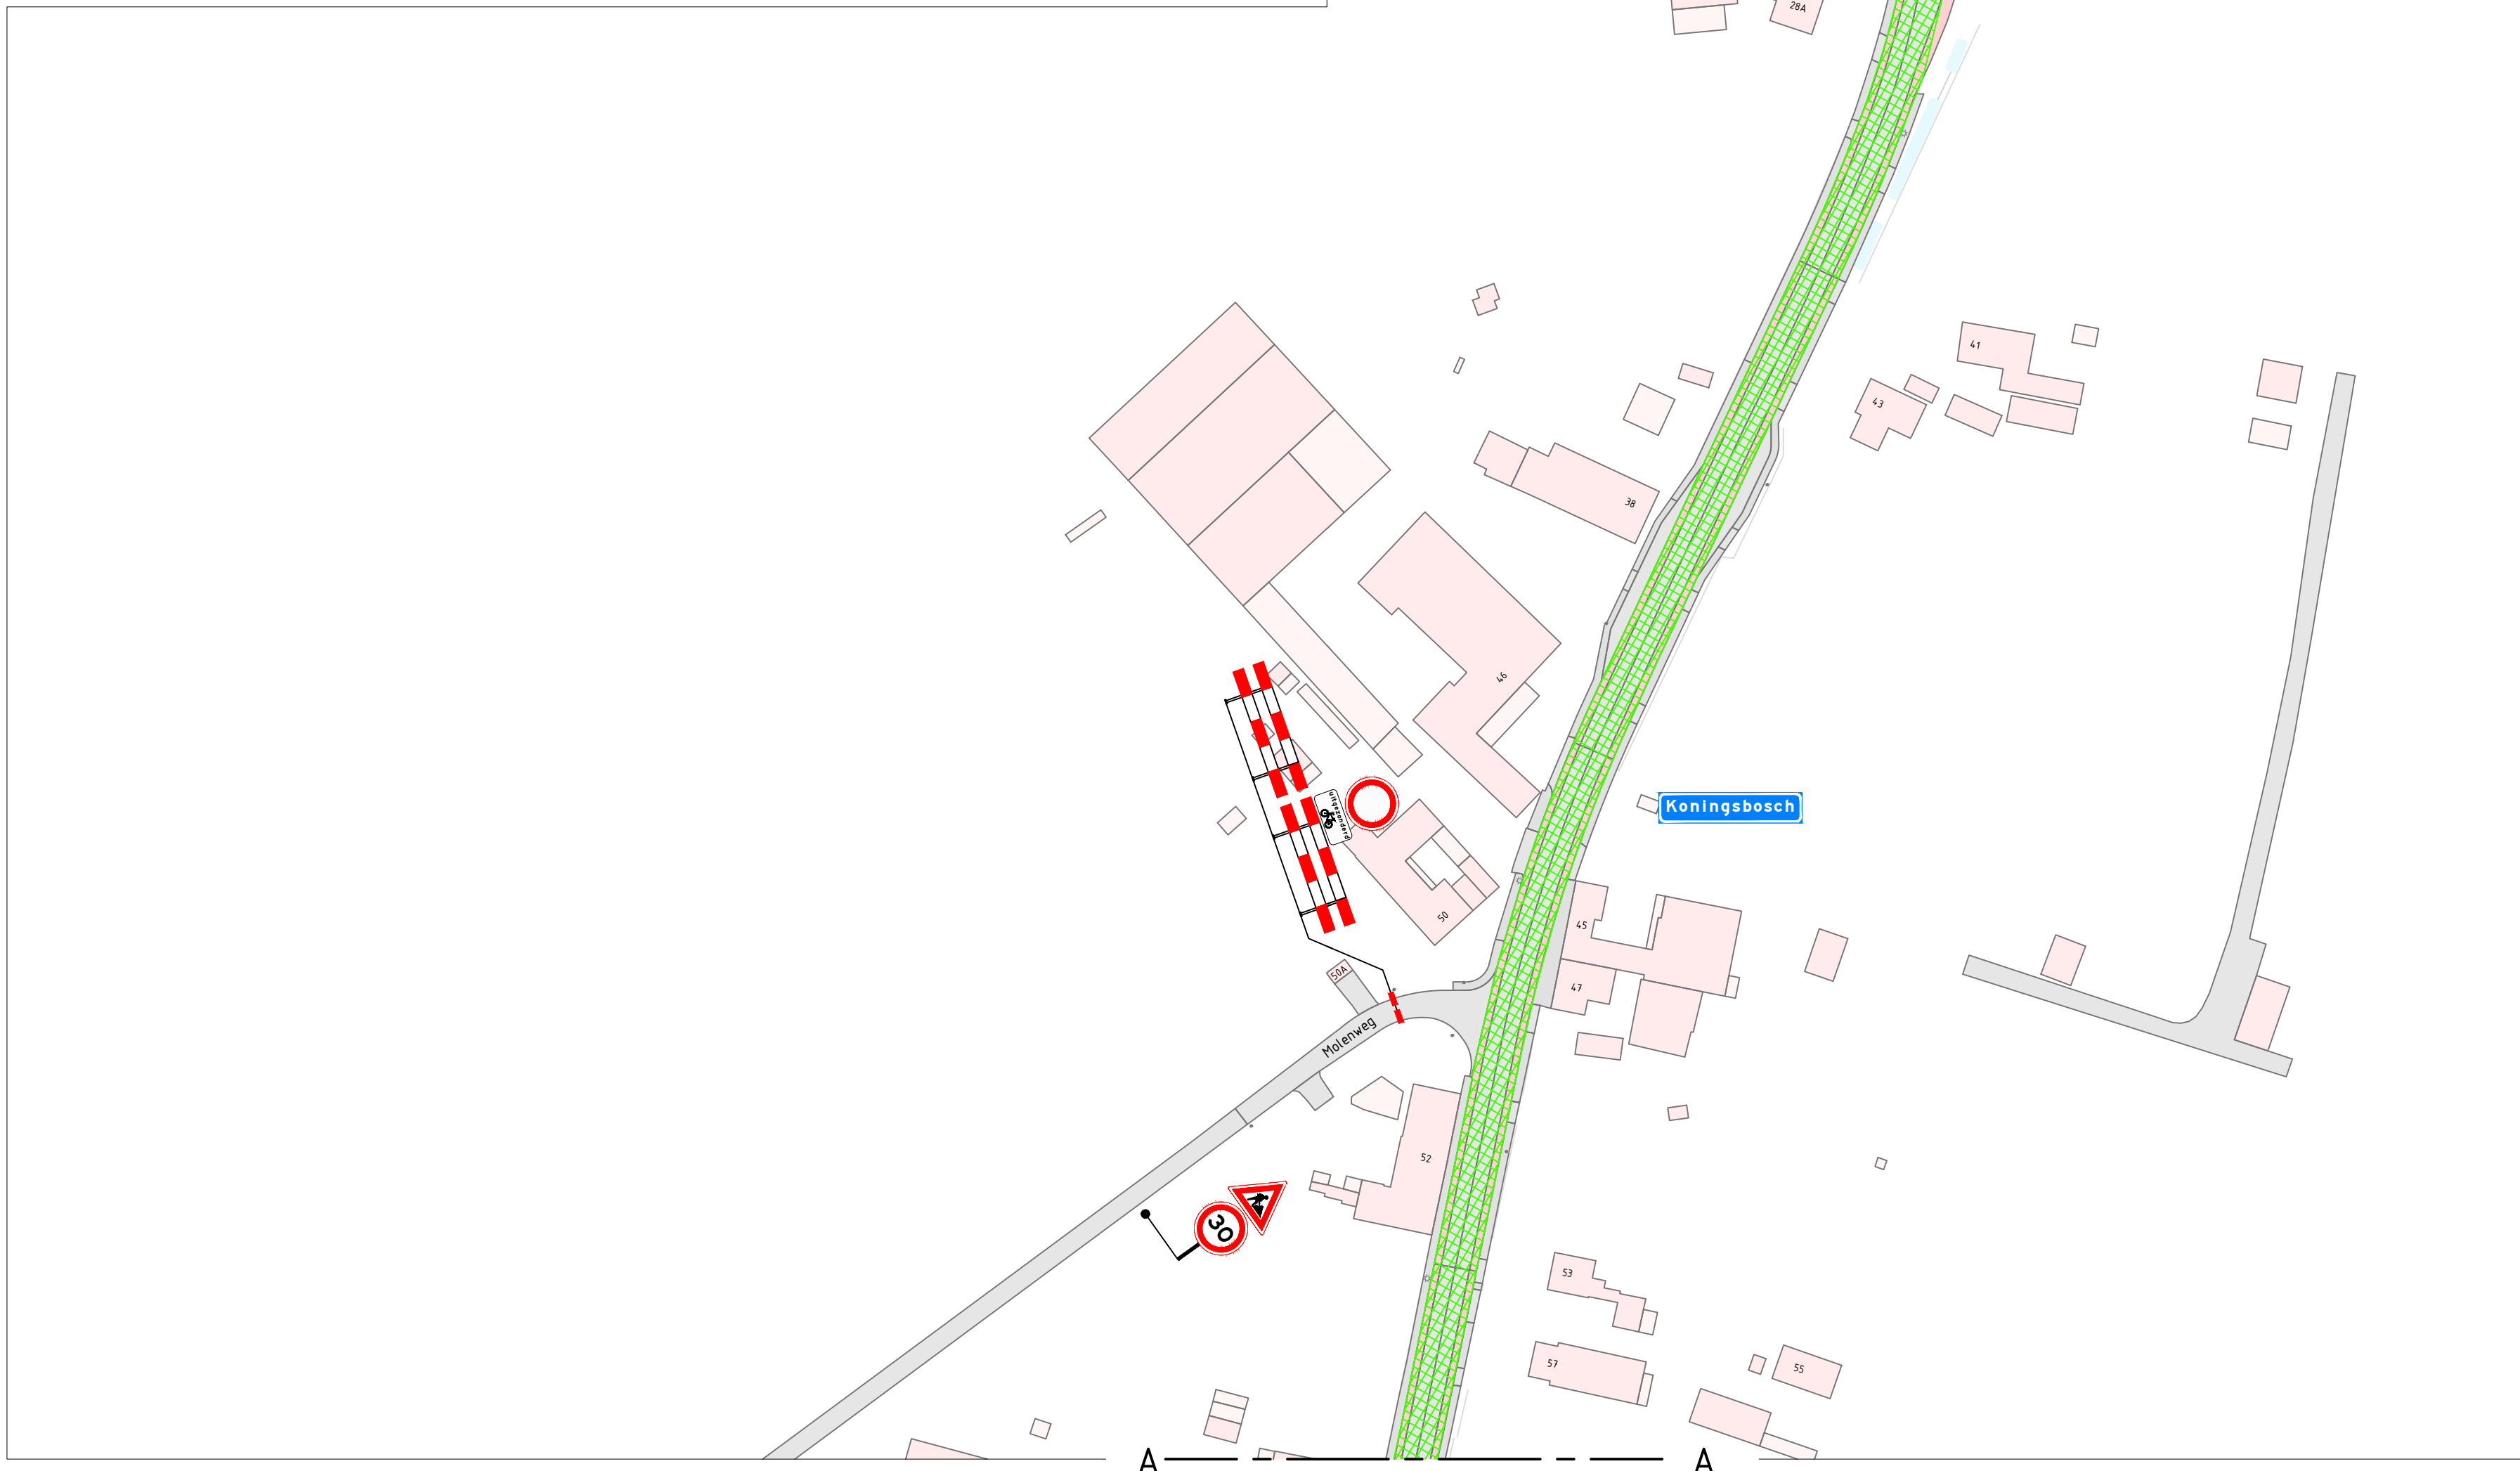

Opmerkingen

- afplakken/afkruisen conflicterende bebording
- de locatie van bebording is indicatief, de exacte locatie wordt in het werk bepaald

Bijbehorende tekeningen

- PR0667-01B01

Verklaring

werkruimte

0.3	Diverse aanpassingen
26-09-25	TVE
Verre: 0.2	Intermediaire: Diverse aanpassingen
26-09-25	Intermediaire: TVE, Intermediaire: TVE, De werfplaats: TVE
Verre: 0.1	Intermediaire: Eerste opzet
26-09-25	Intermediaire: TVE, Intermediaire: TVE, De werfplaats: TVE

TSNedK

KWS N274 Koningbosch

Verkeersmaatregelen Koningbosch - N274
Fase 1, hm 12,60 - 11,80
Afzettingen

PR0667-01A01-0.3 Blad 1 van 1