


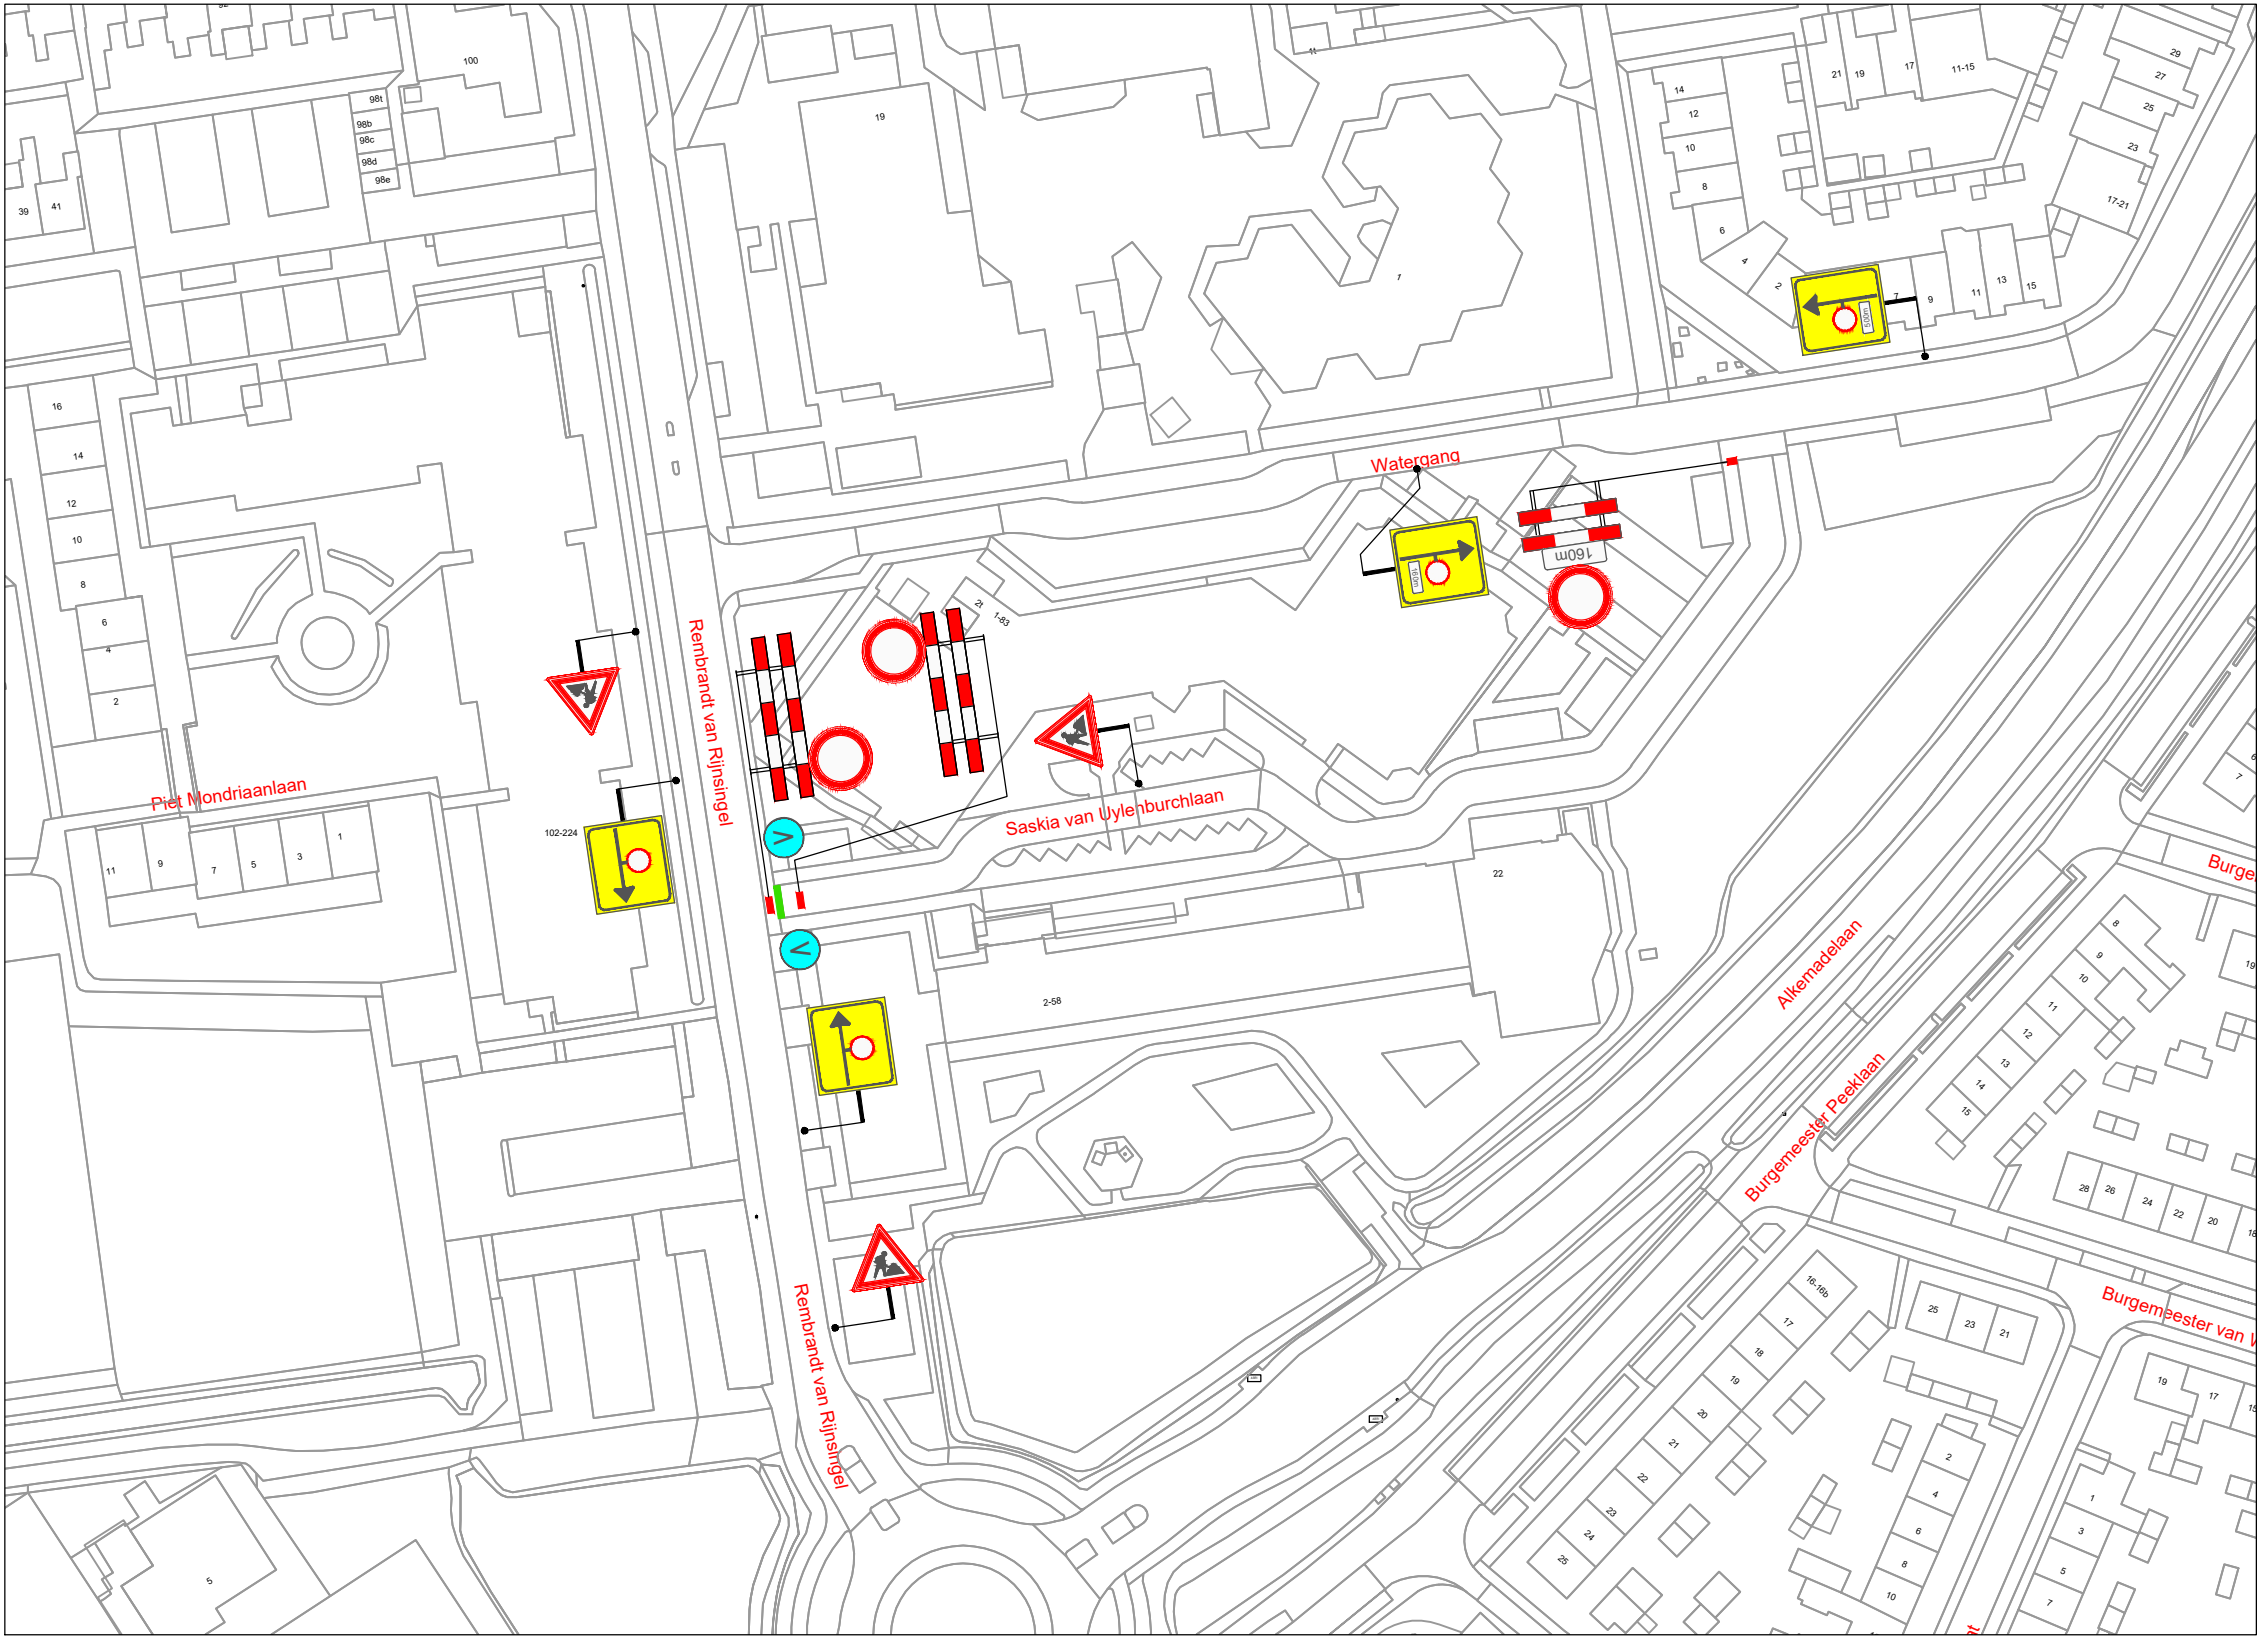

VERKLARING

Werkvak

Schrikhek


Geleidebaken / Verkeerskegel

Vooraankondiging
twee weken van te voren plaatsen

Deze weg is
dicht
van (datum)
t/m (datum)
(.../...)



LOCATIE

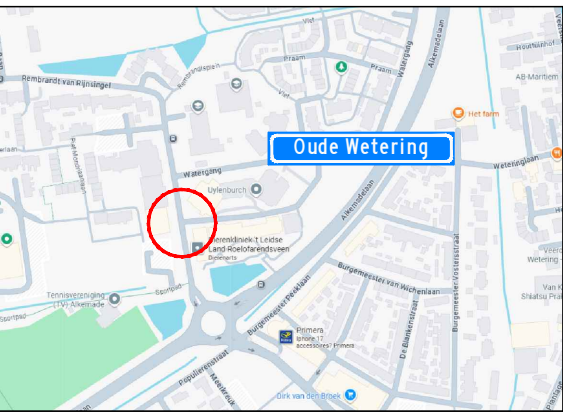

Project: Werkzaamheden Saskia van Uylenburchlaan te Oude Wetering							Opdrachtgever: 	
Onderdeel: Afzetting t.b.v. civiele werkzaamheden							ZWAMBAG VERKEERSTECHNIEK Zwambag Verkeerstechneik Lakerveld 41 4128 LE Lexmond tel: 0347-443000 E-mail: info@zwambagverkeerstechneik.nl  Project nummer:	
		A	01-10-25		A. Muijc	A. Muijc		
Formaat: A3L	Schaal: n.v.t.	Wijziging	Datum	Omschrijving	Tekenaar	Controle	Tekening nummer: 25.004.137A01-A	Referentie opdrachtgever: S00825017317