


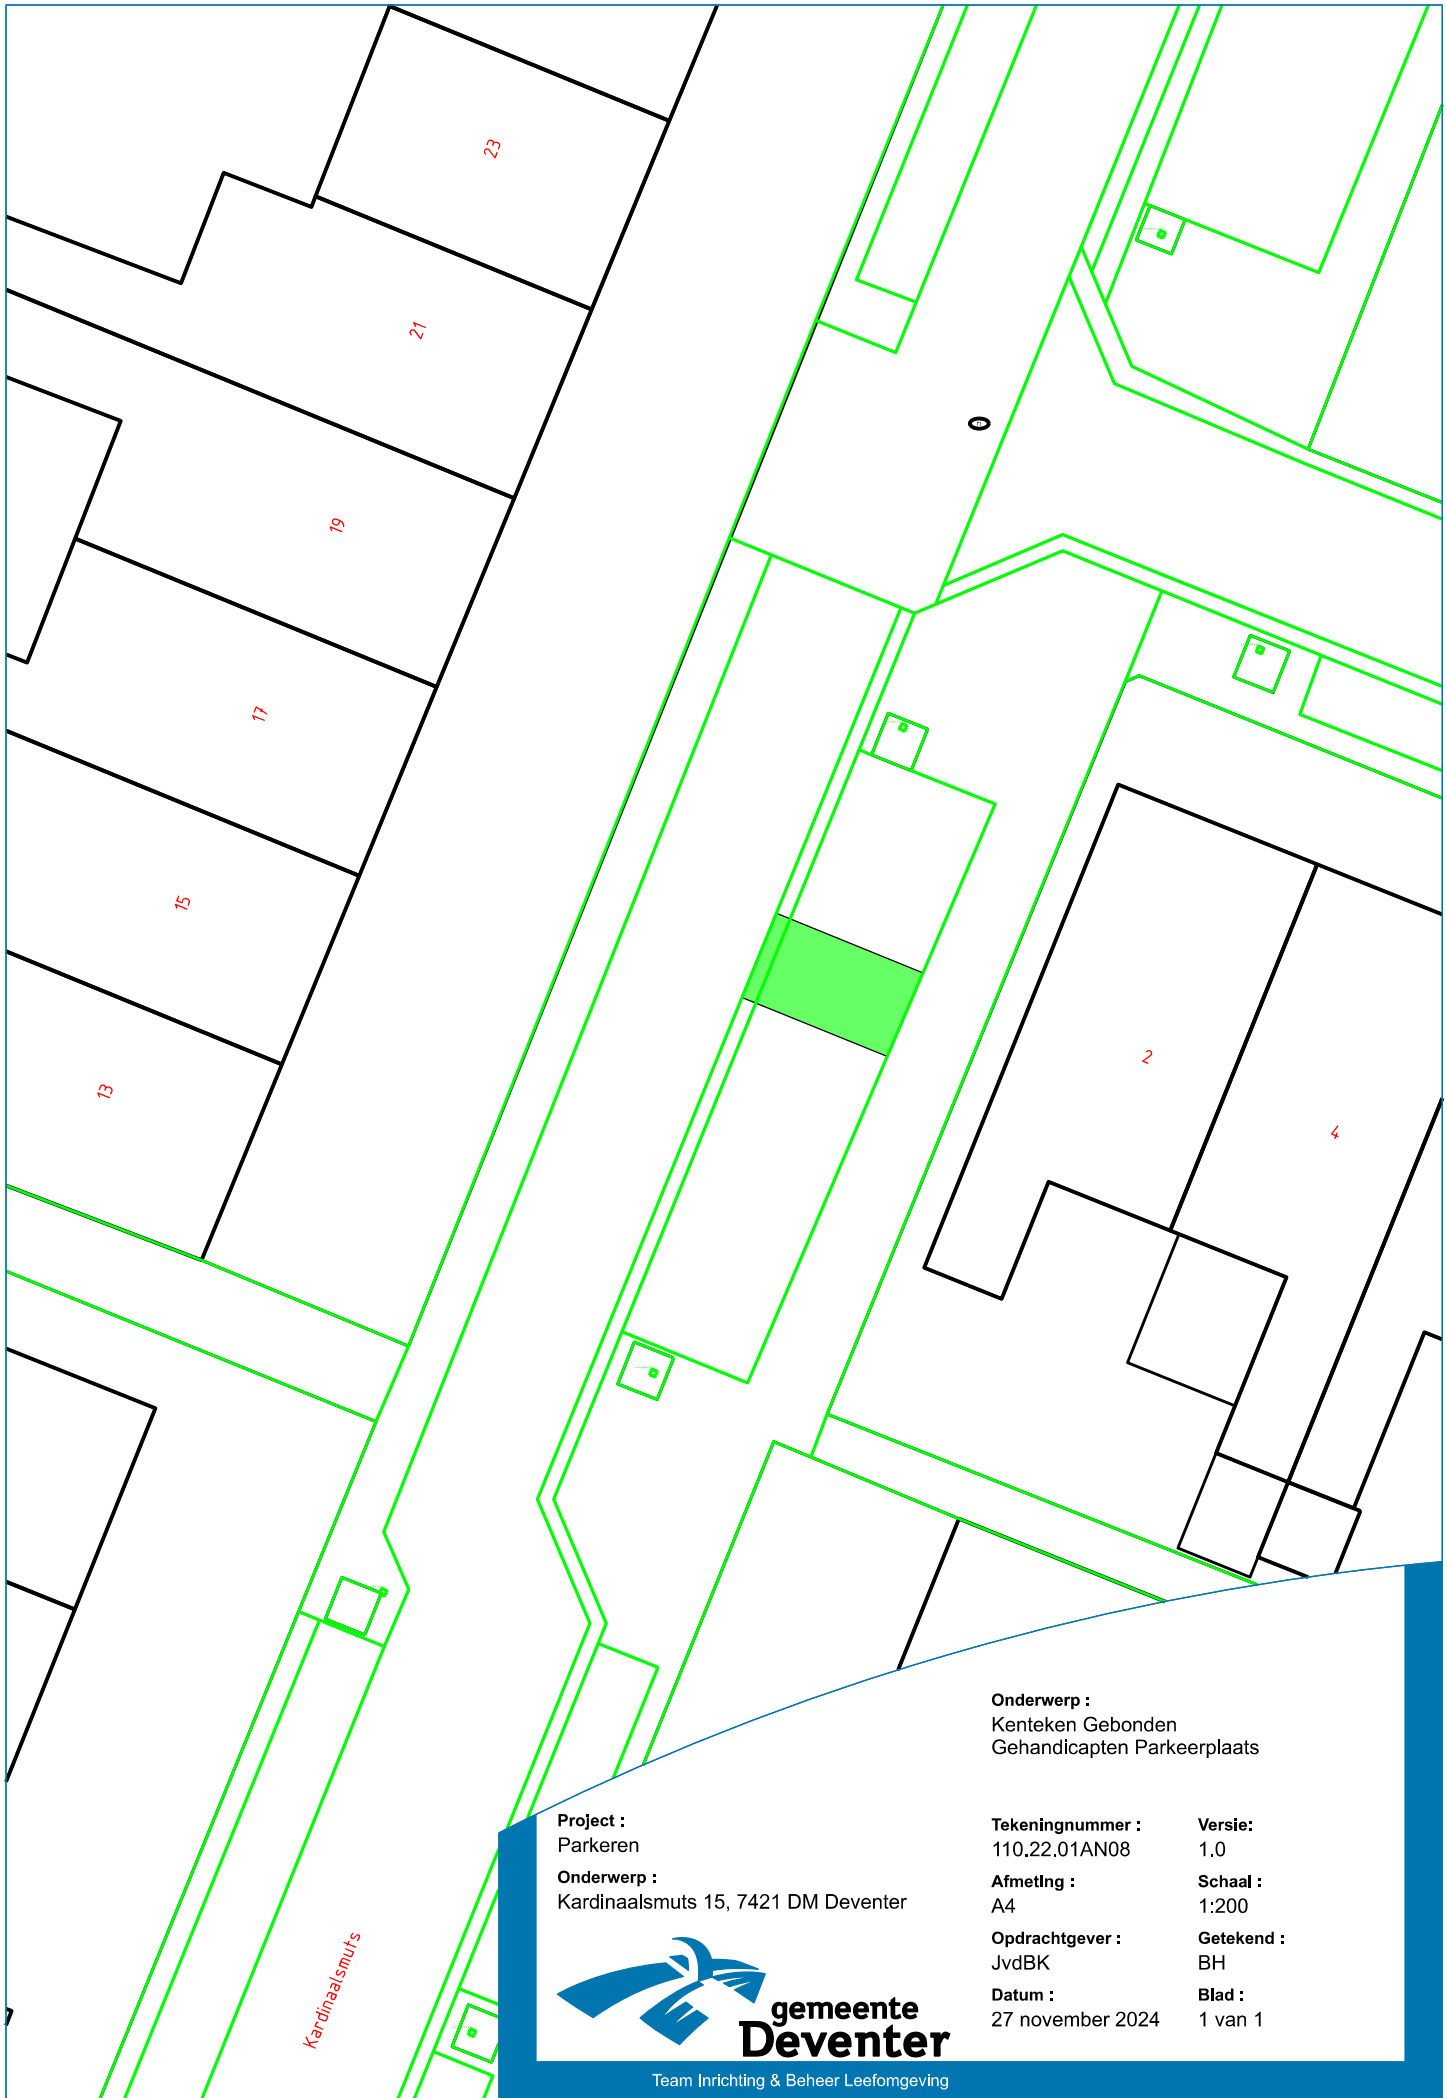

Onderwerp :
Kenteken Gebonden
Gehandicapten Parkeerplaats

Project :
Parkeren
Onderwerp :
Kardinaalsmuts 15, 7421 DM Deventer

Tekeningnummer : 110.22.01AN08	Versie: 1.0
Afmeting : A4	Schaal : 1:200
Opdrachtgever : JvdBK	Getekend : BH
Datum : 27 november 2024	Blad : 1 van 1



Team Inrichting & Beheer Leefomgeving