

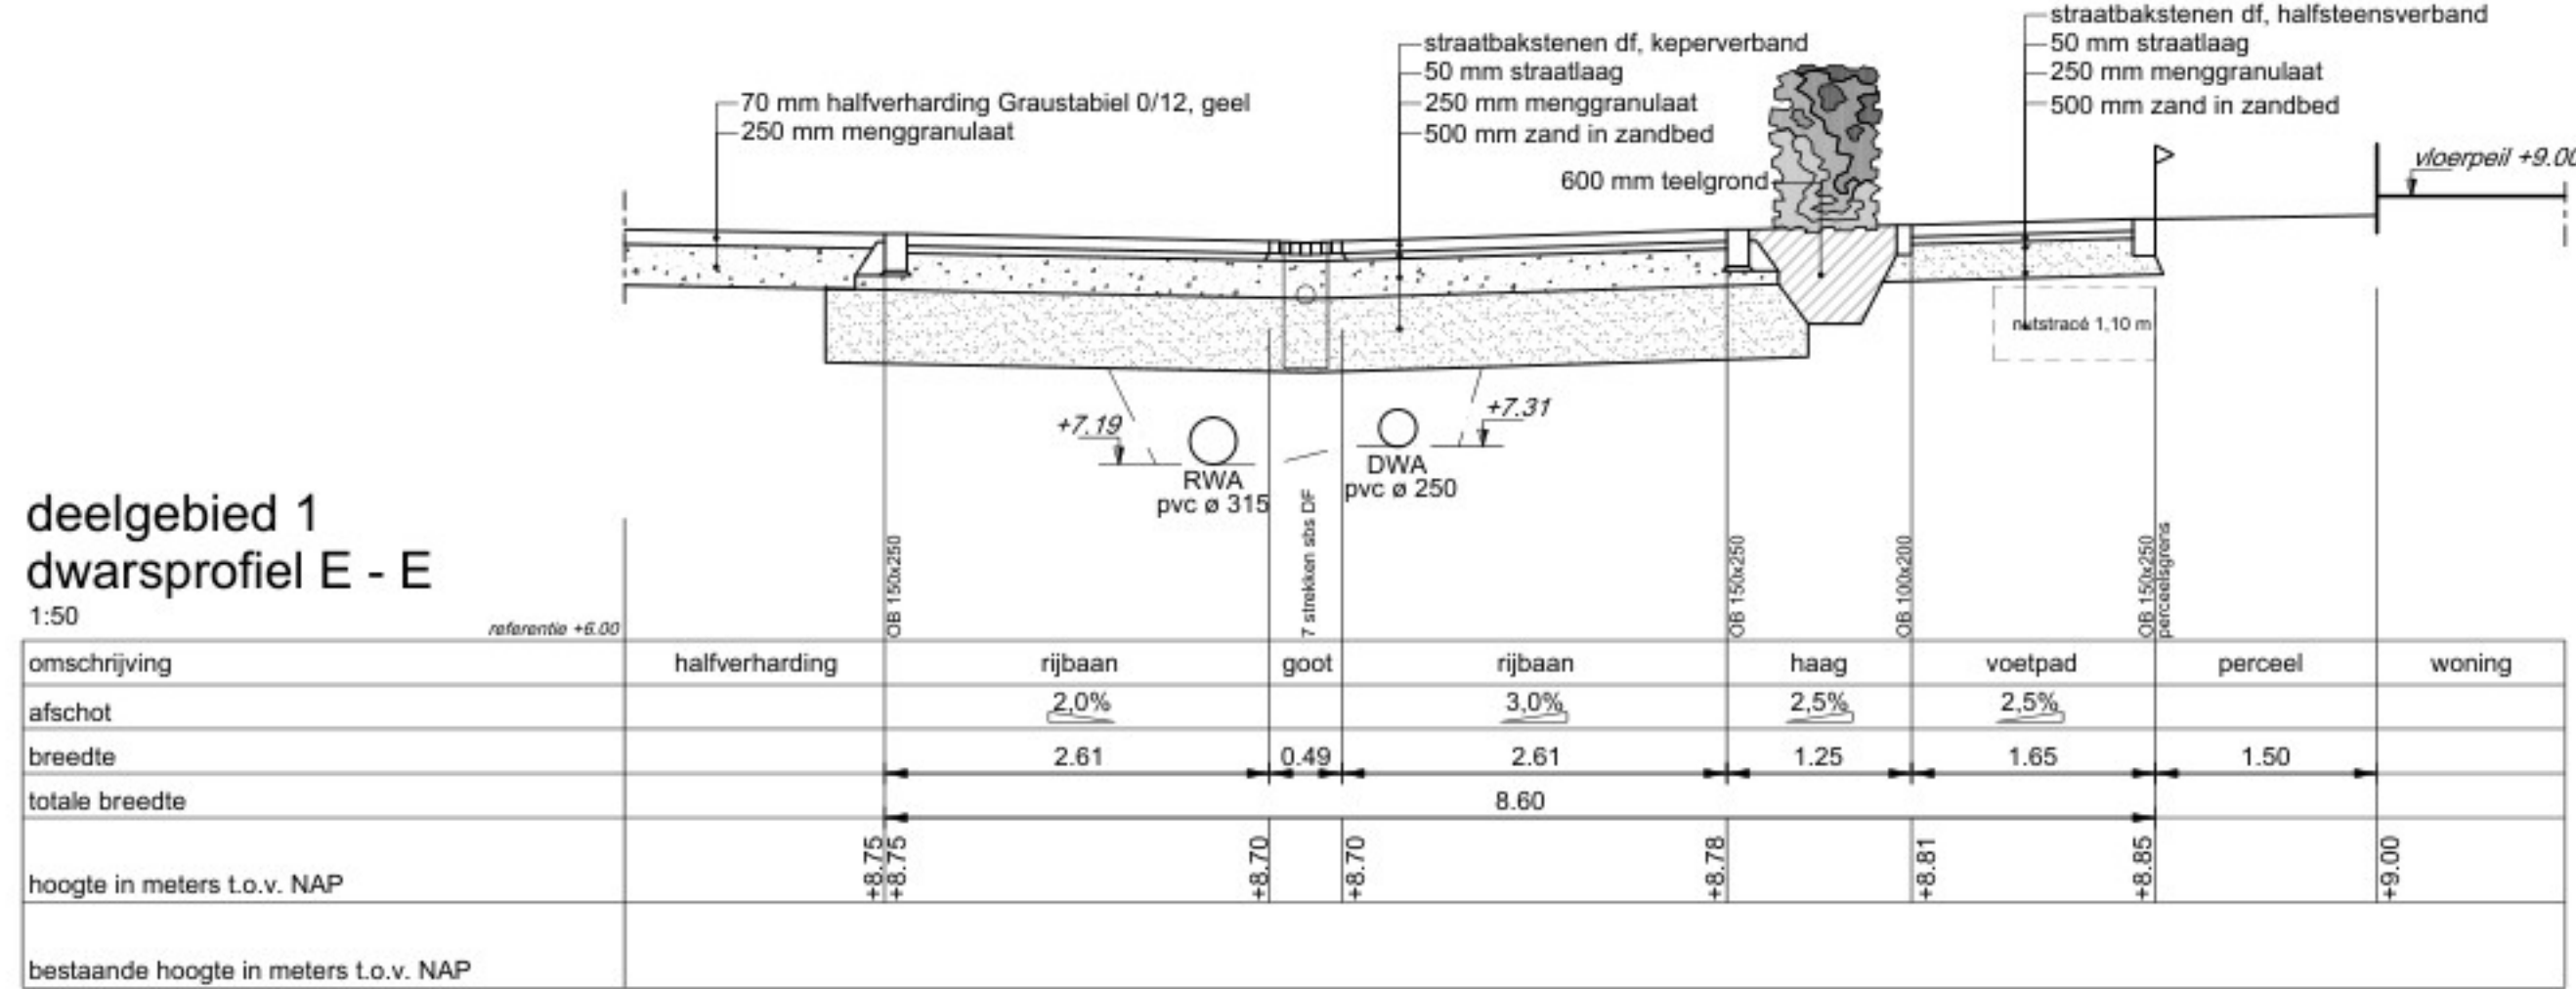
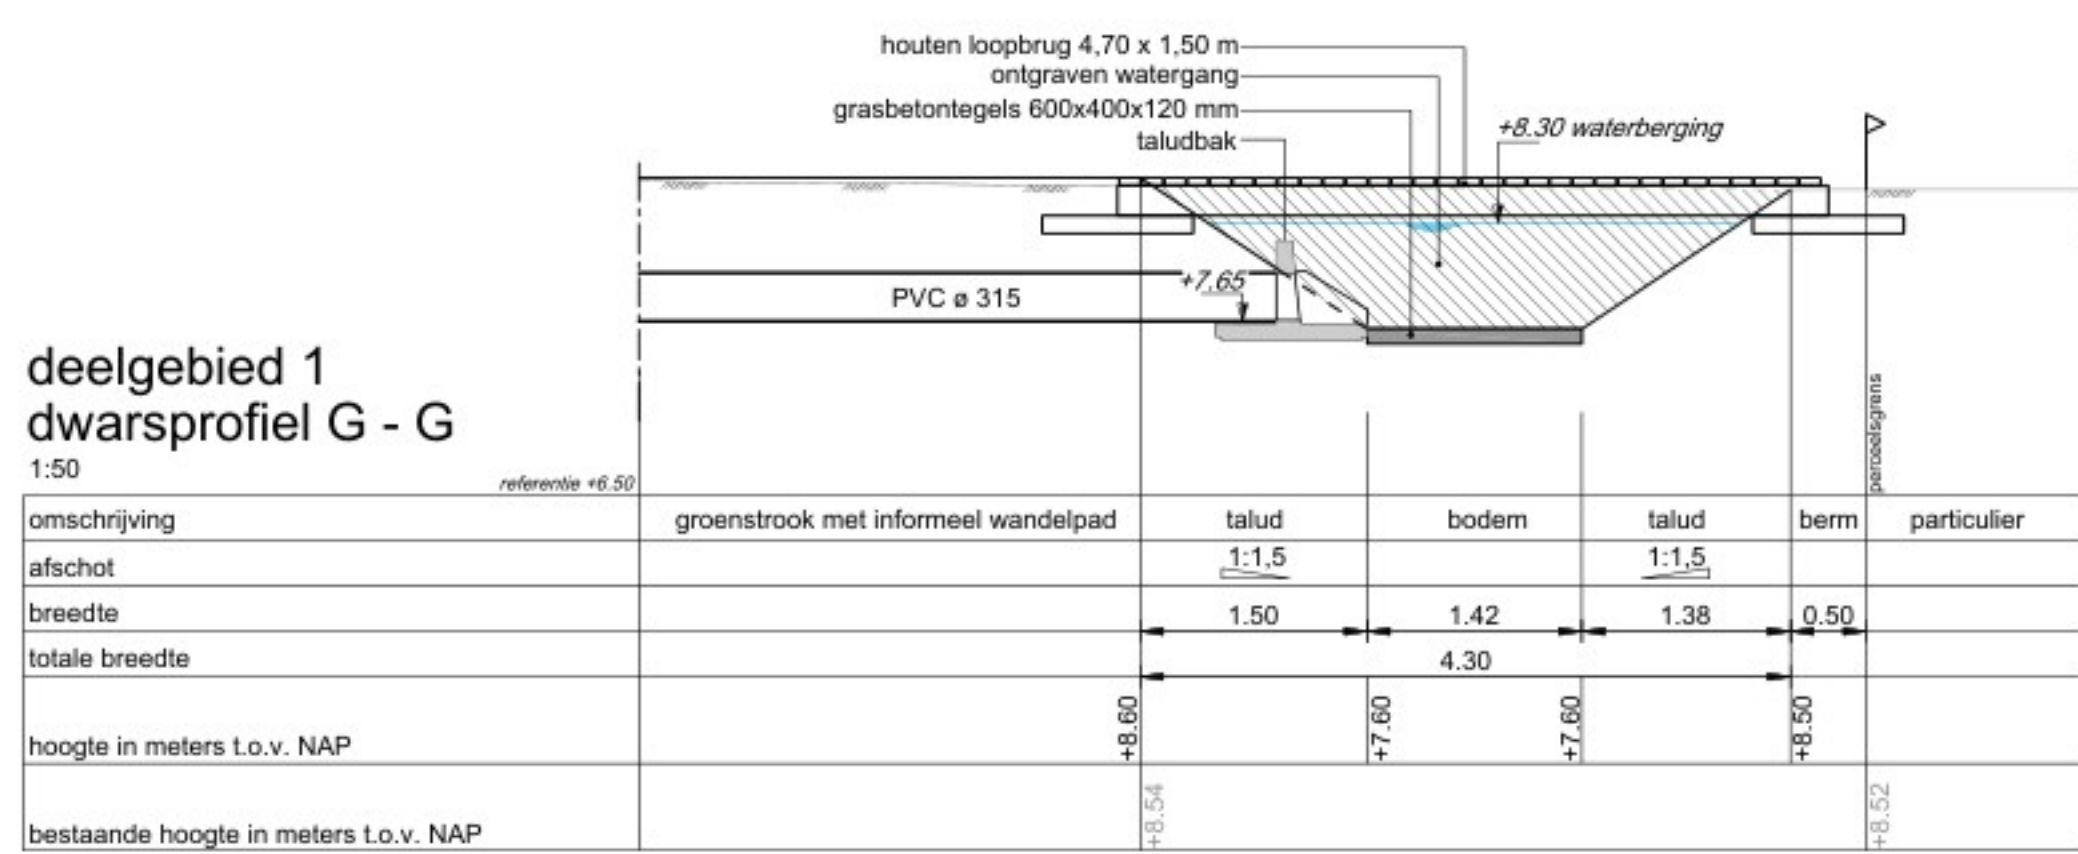
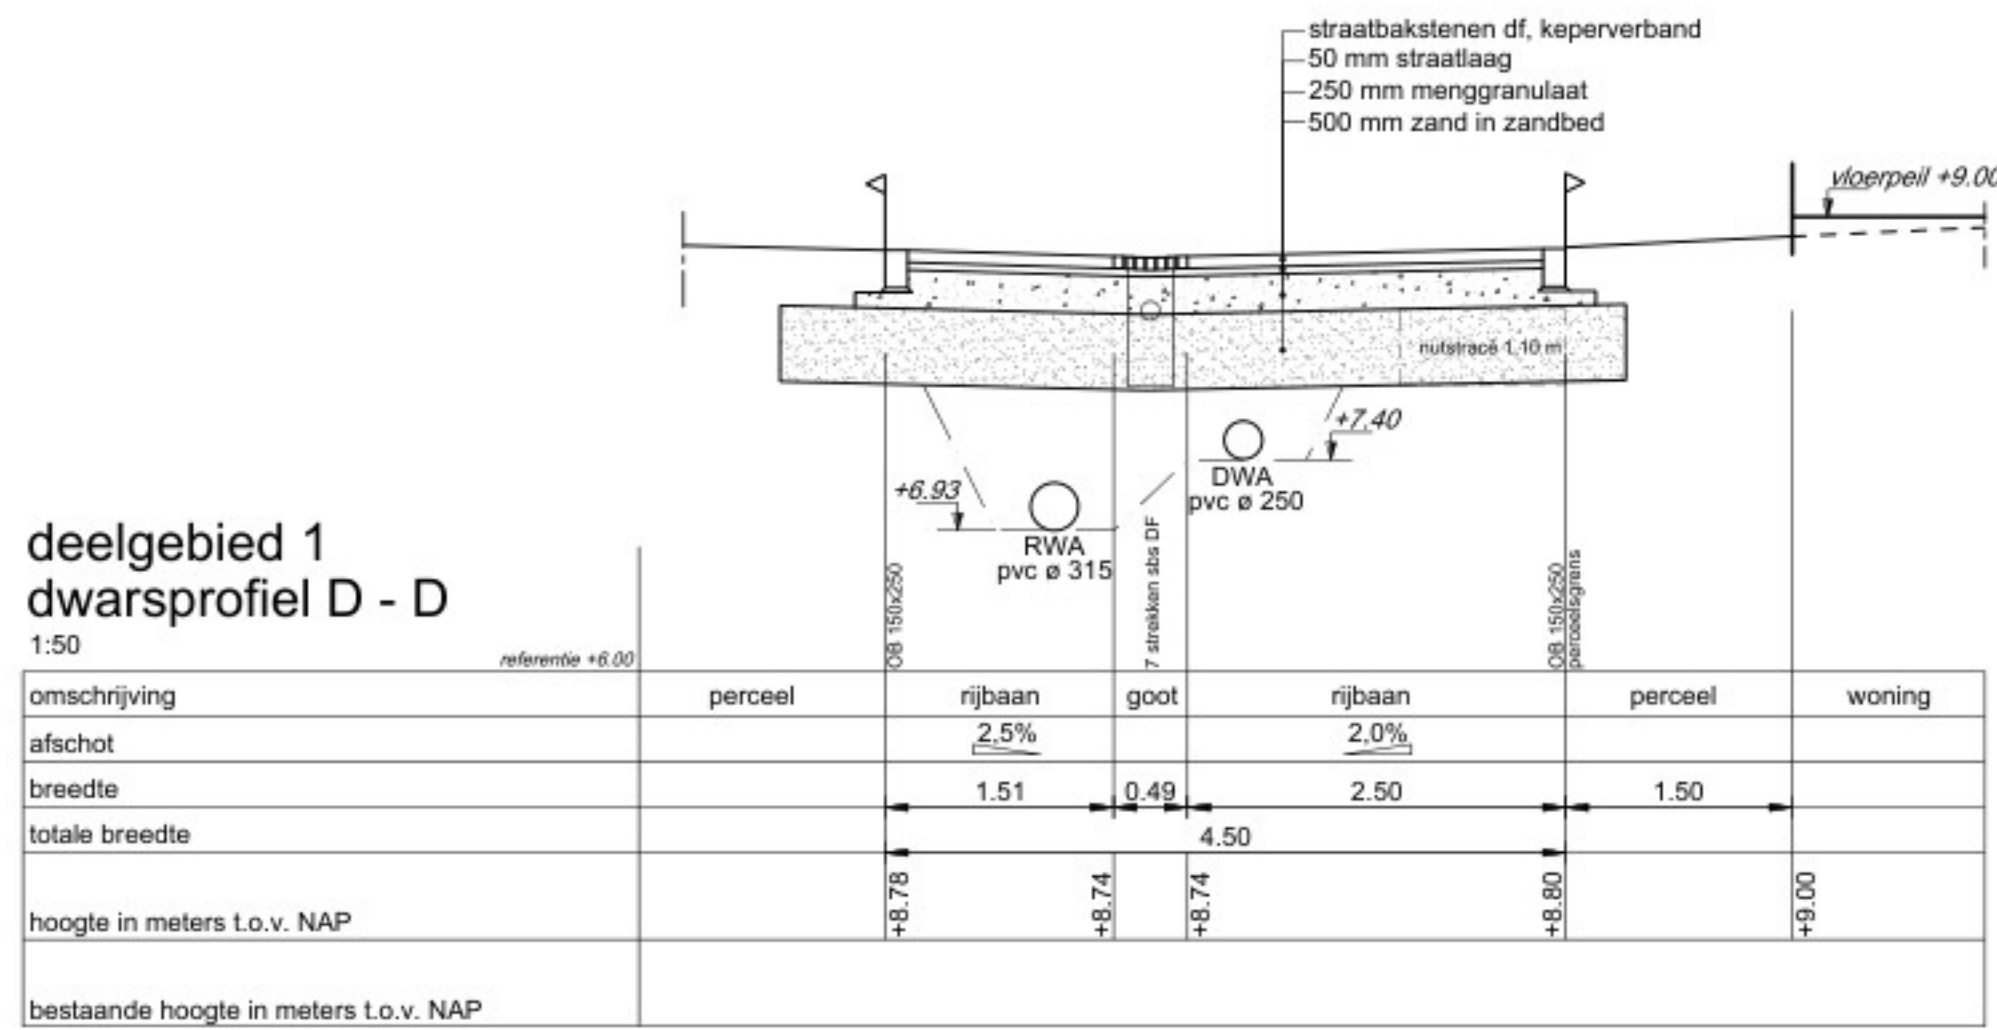
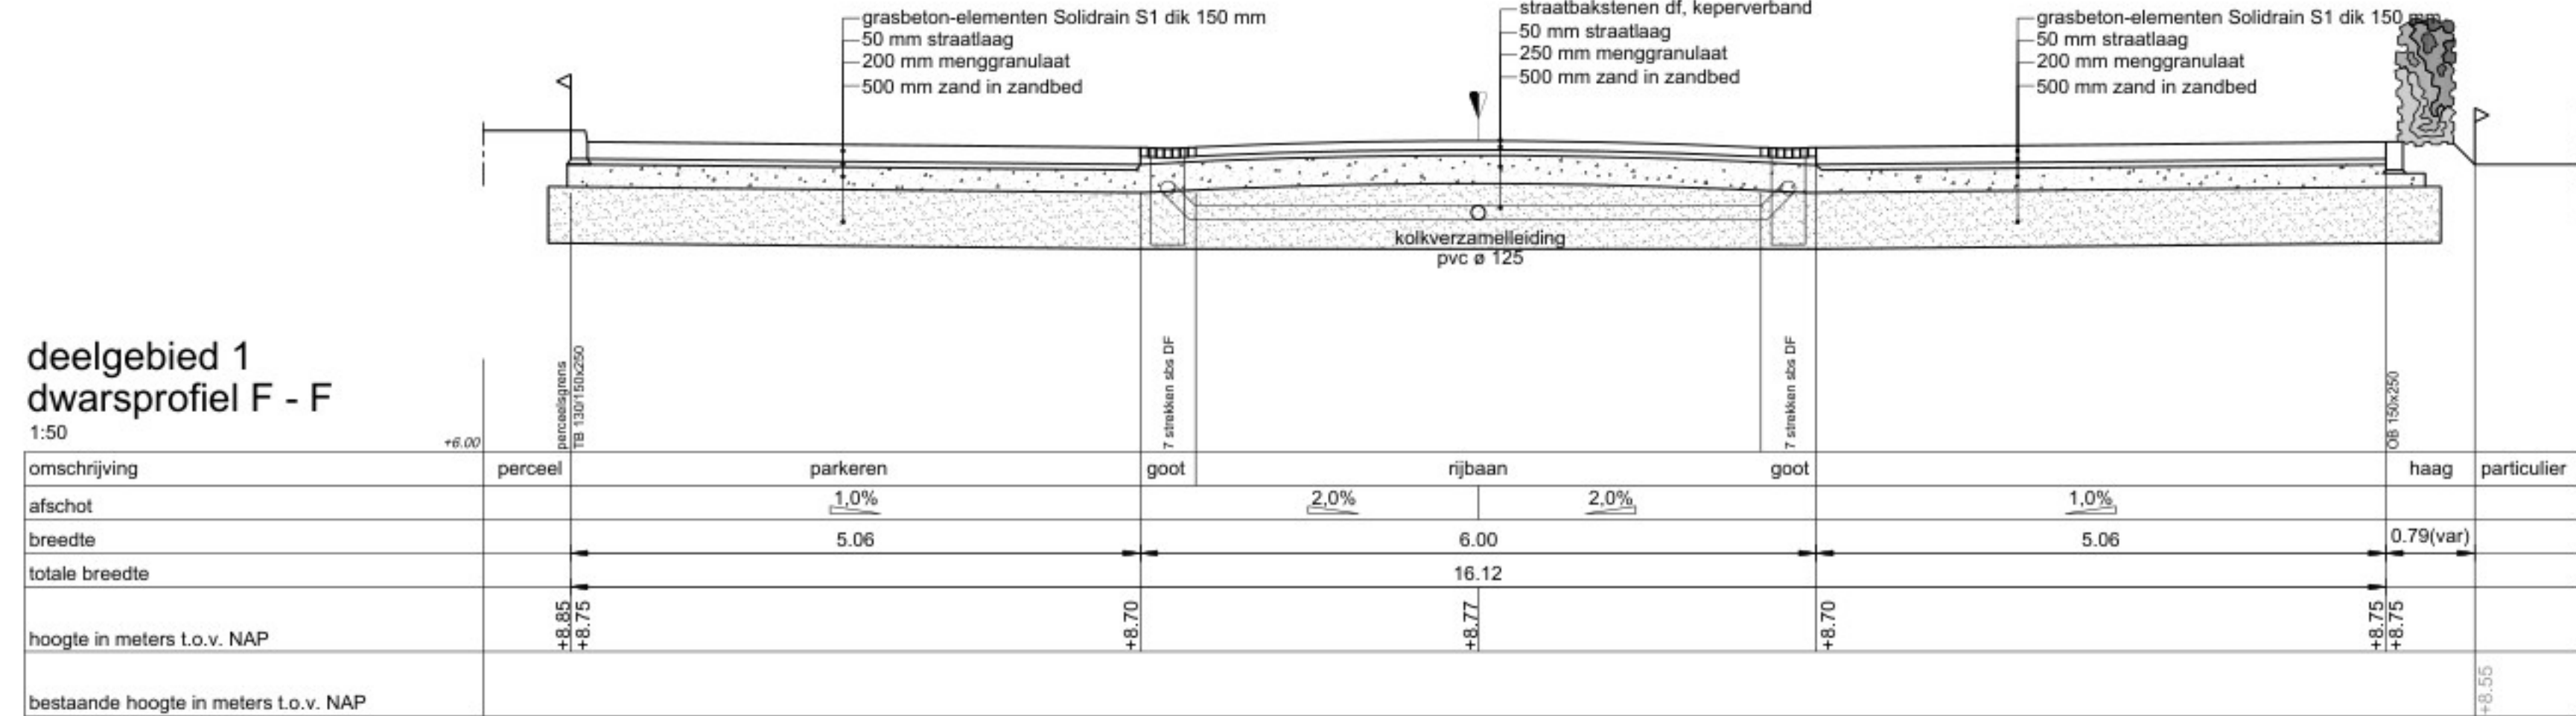
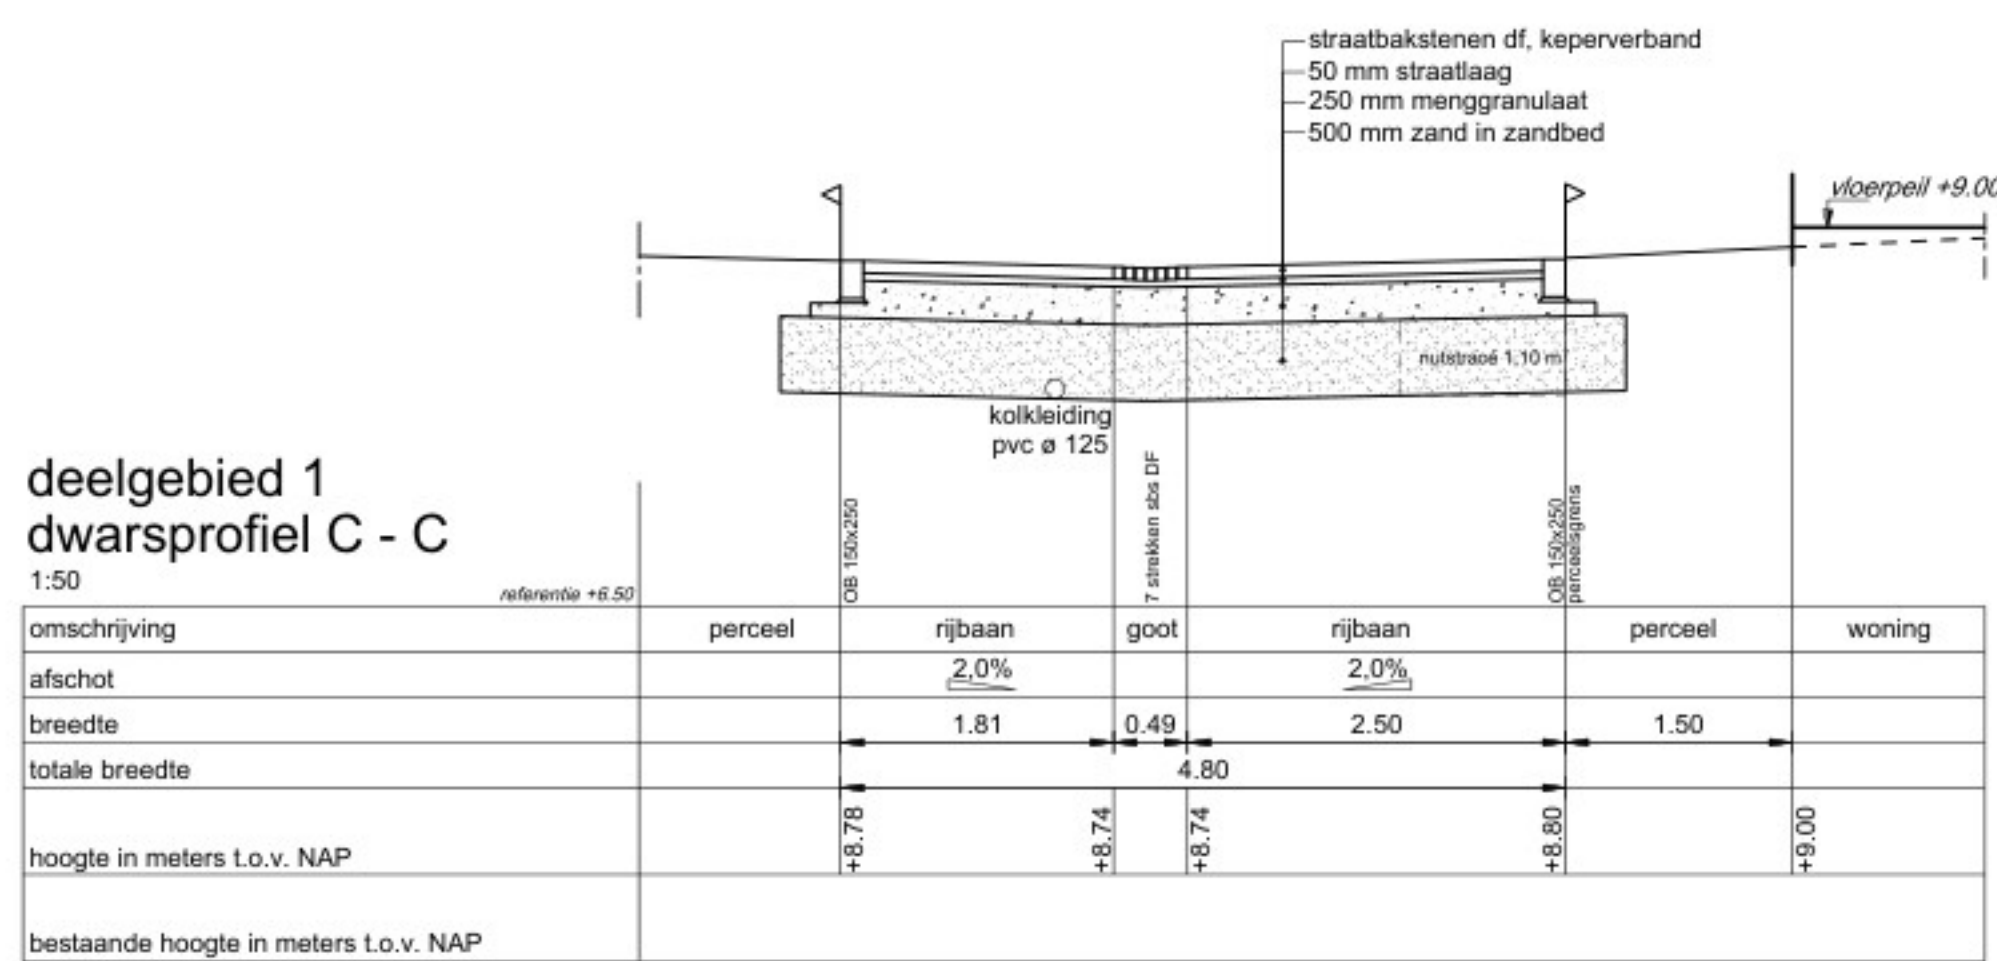
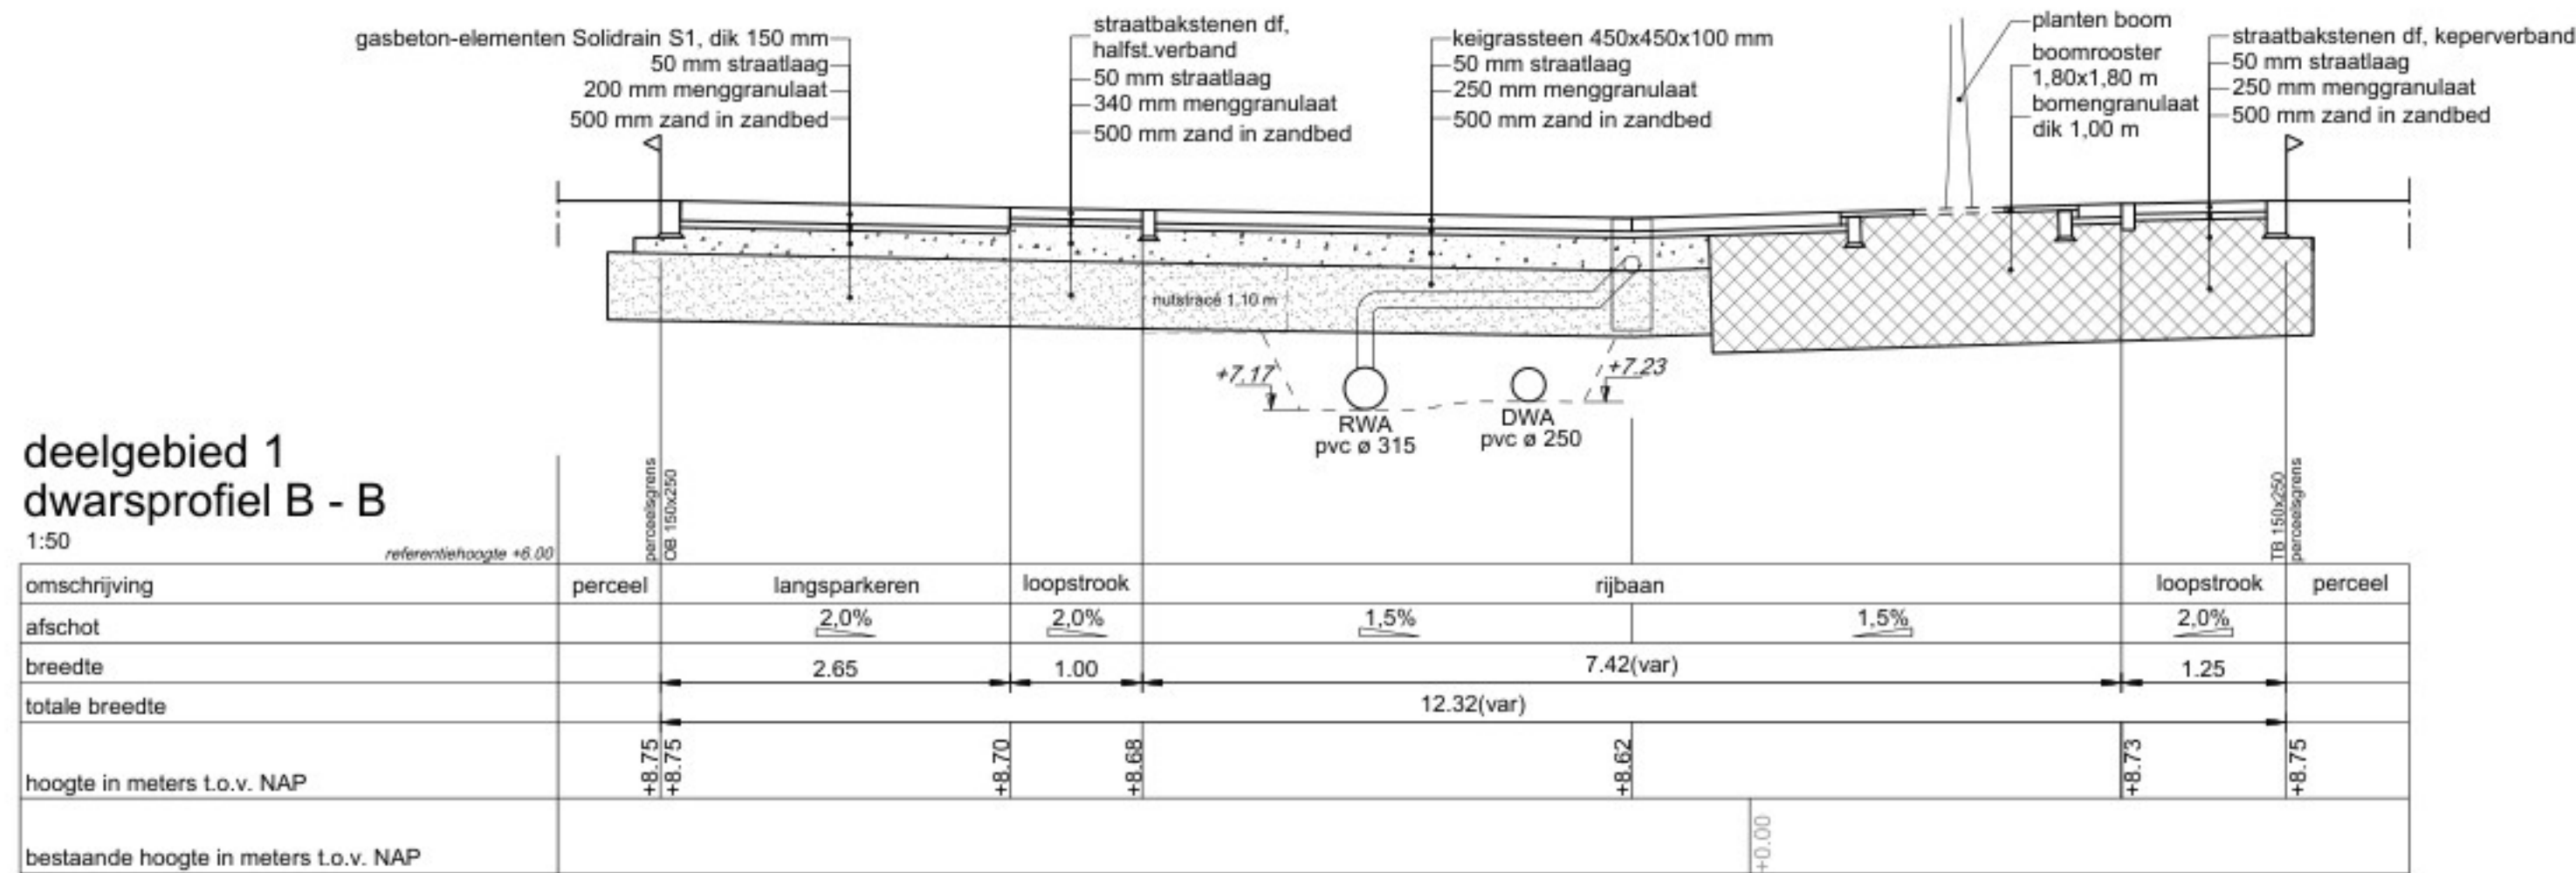
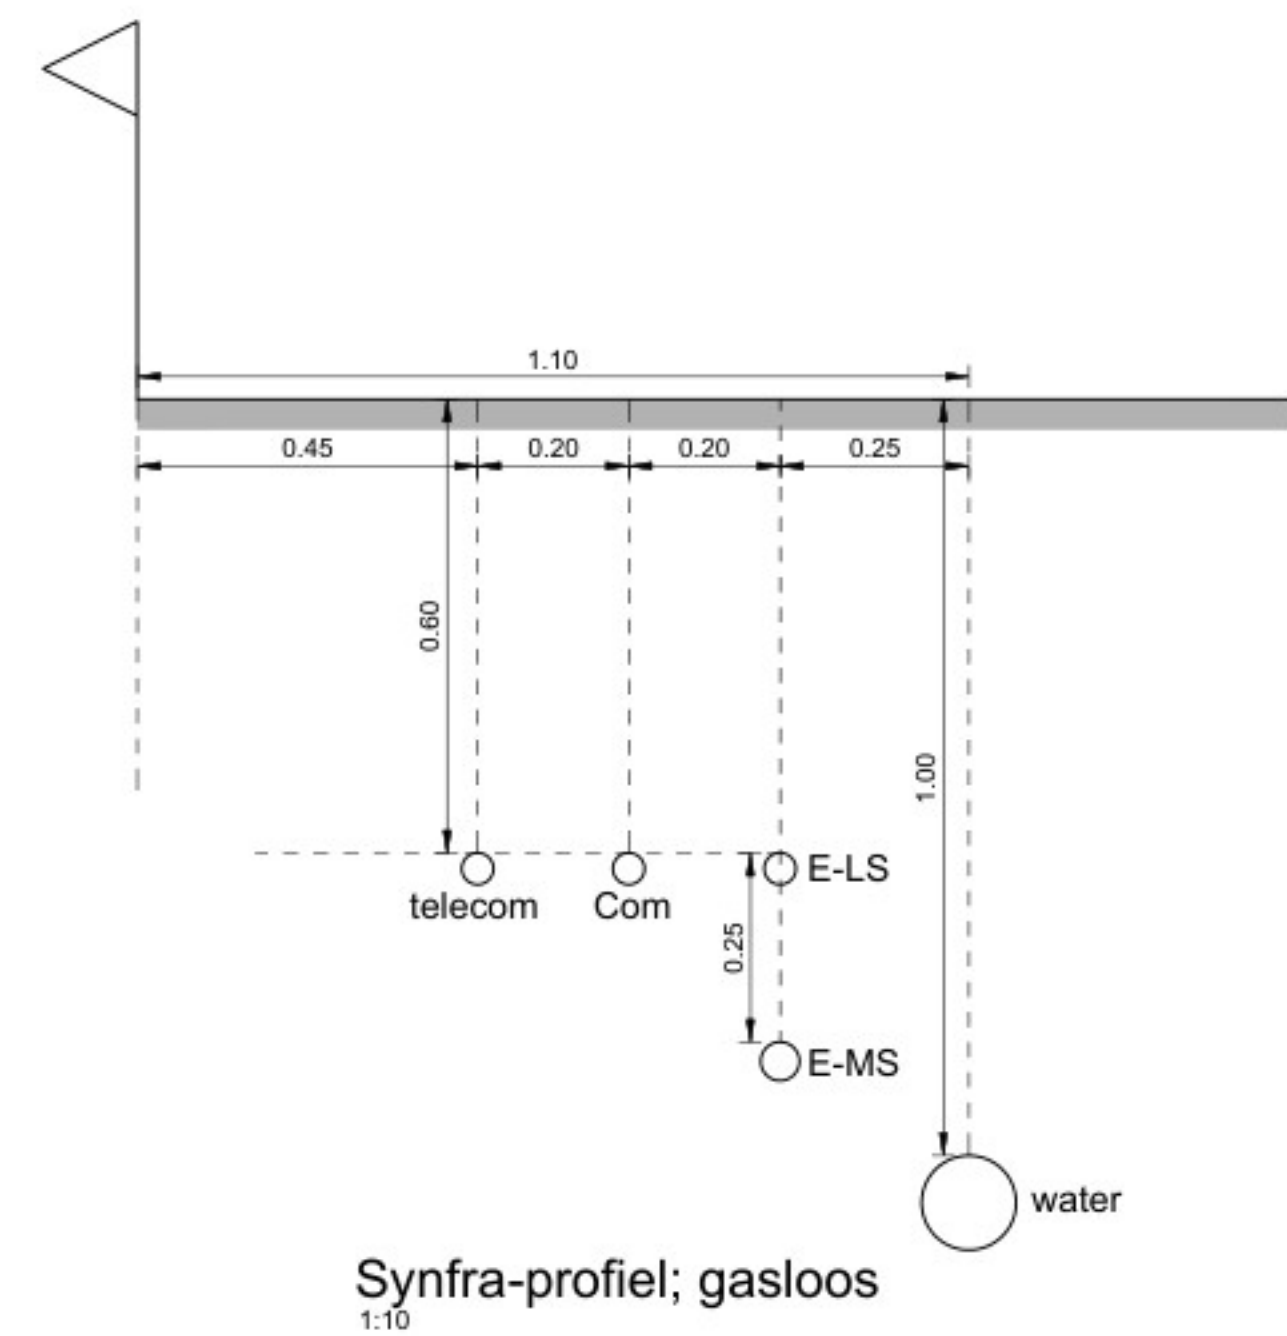
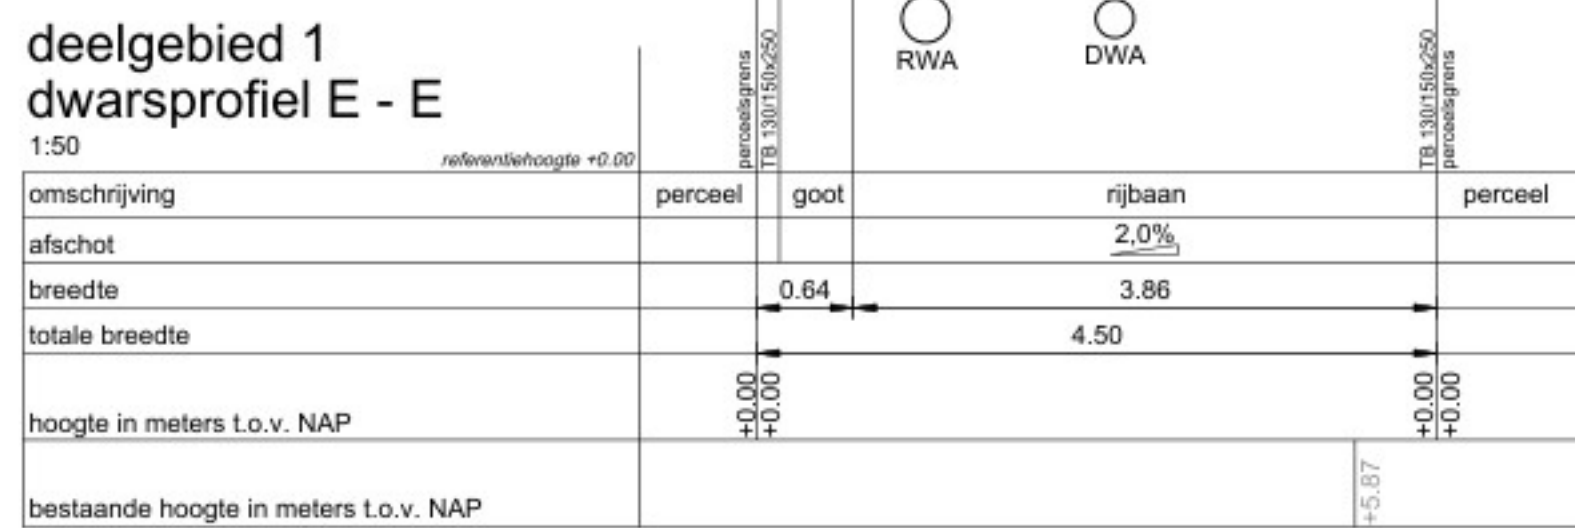


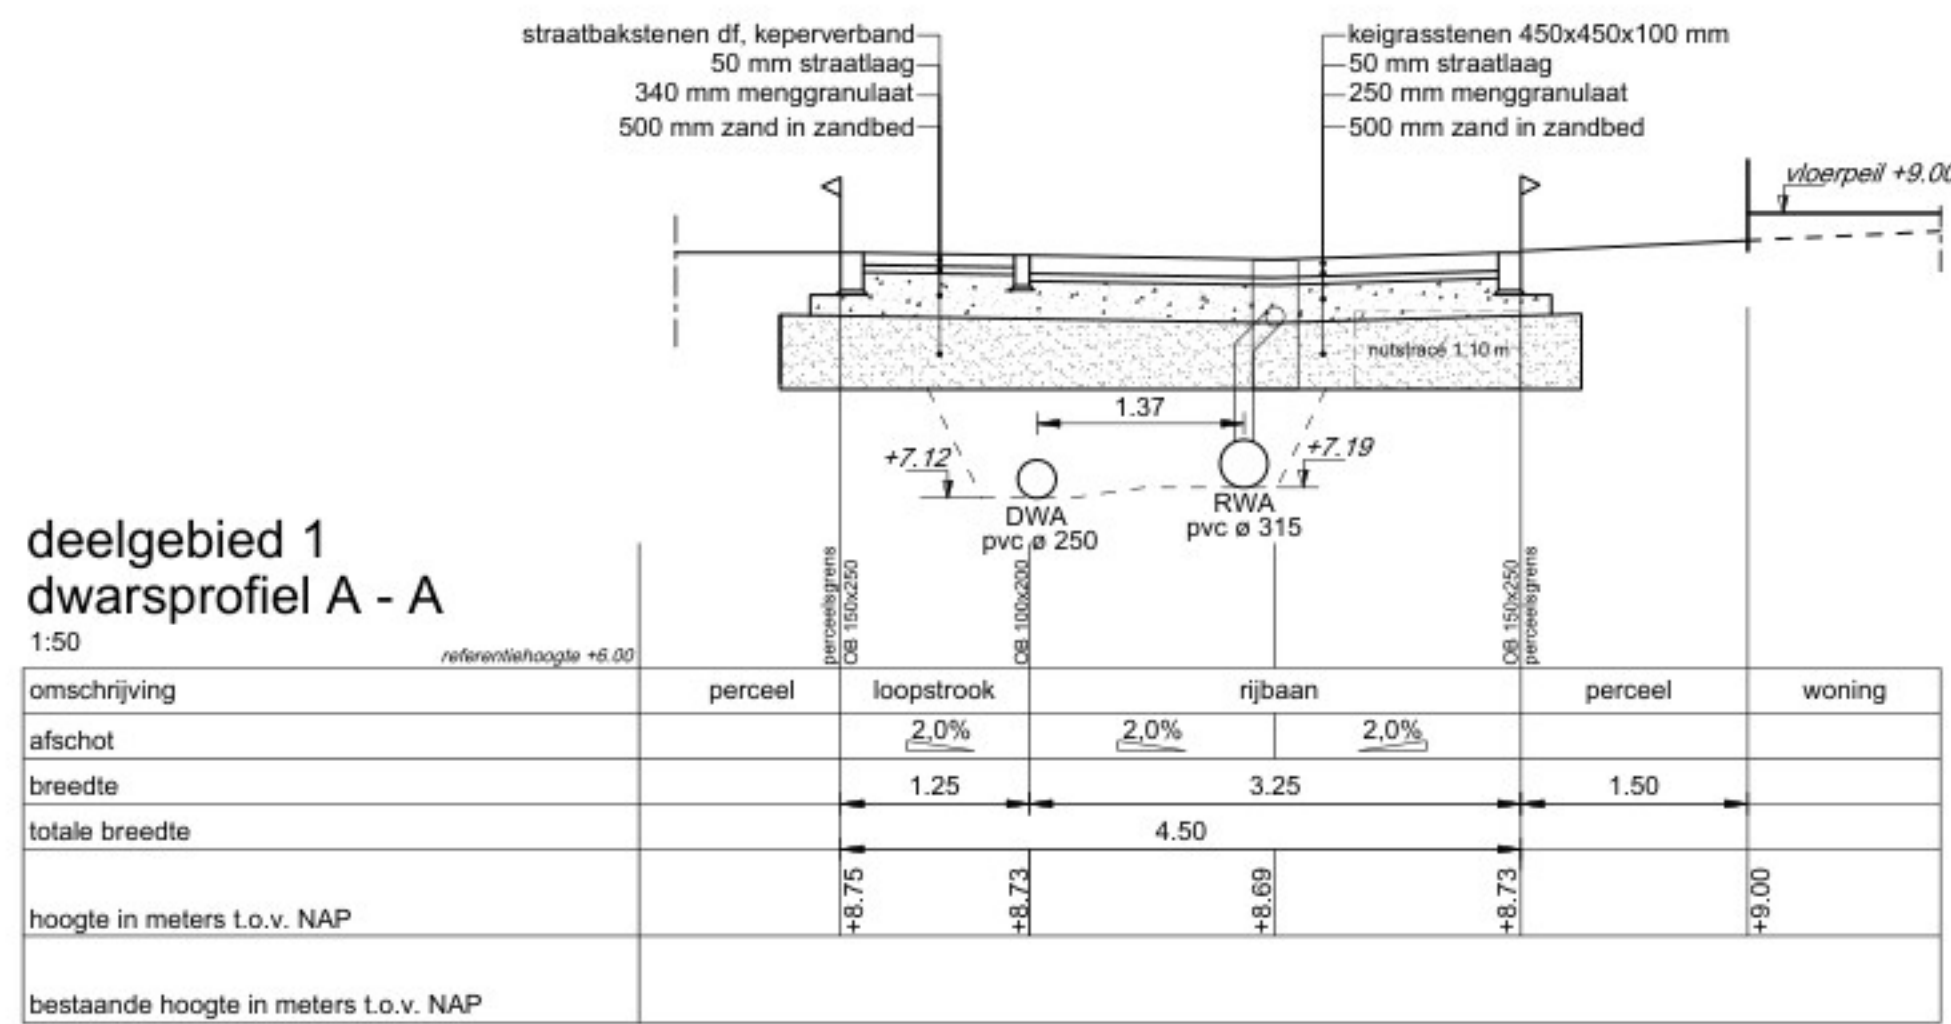

- maten in meters, tenzij anders aangegeven
- hoogtematen in meters t.o.v. N.A.P.

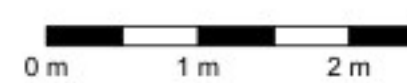

Wijl.	Omschrijving	Get.	Get.	Wijl.	Datum
-------	--------------	------	------	-------	-------

civil support

Winters Vrolijk Leven BV
De Nieuwe Erven te Molenschot
inrichting
dwarsprofielen en details
Deelgebied 1

Indieningsvorm: bestek
Formaat: A0
Besteknummer: 2066-01 CT01
Bestandsnaam: 2066-01-B05-DWP+DET.dwg

Projectleider: Geveland
Gecontroleerd: [Signature]

Projectnummer: 2066-01
Tekening: B05-DWP+DET
Blad van: 2
Versie: -