




deelgebied 2
dwarsprofiel A - A

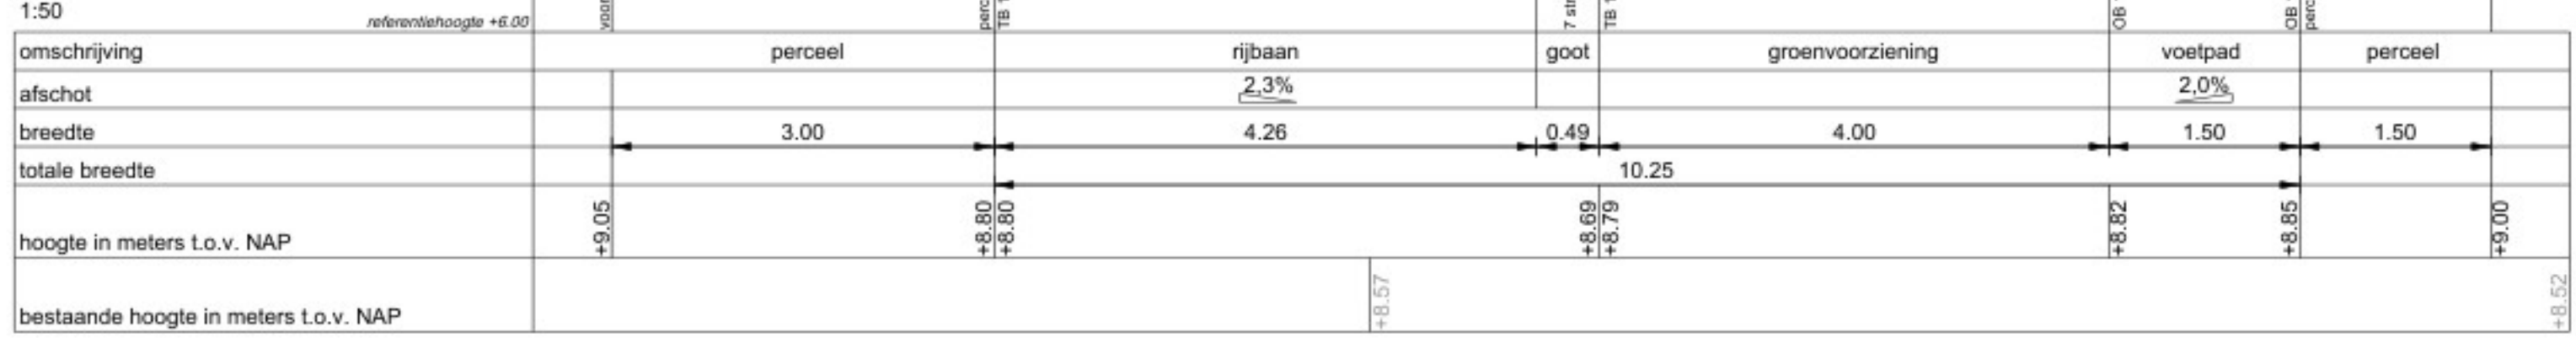


deelgebied 2
dwarsprofiel F - F

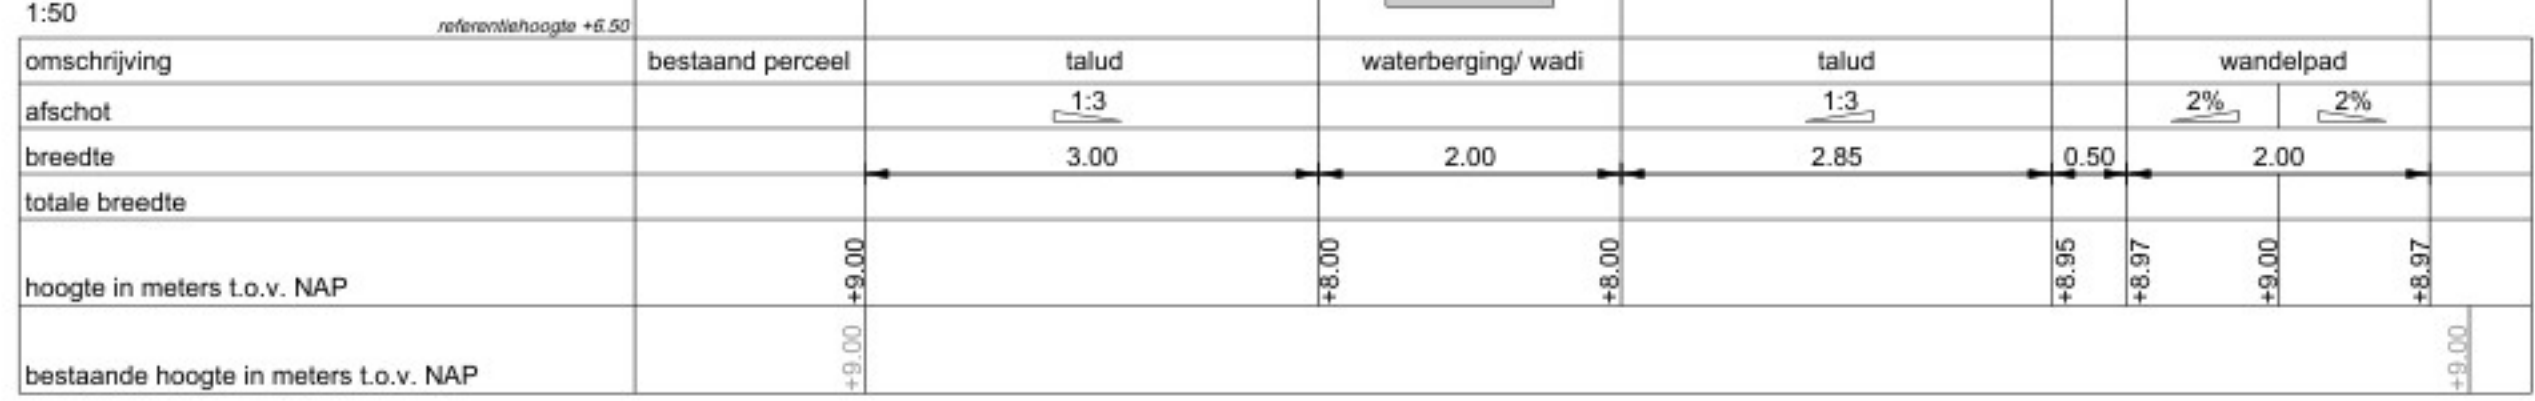


deelgebied 2
dwarsprofiel B - B

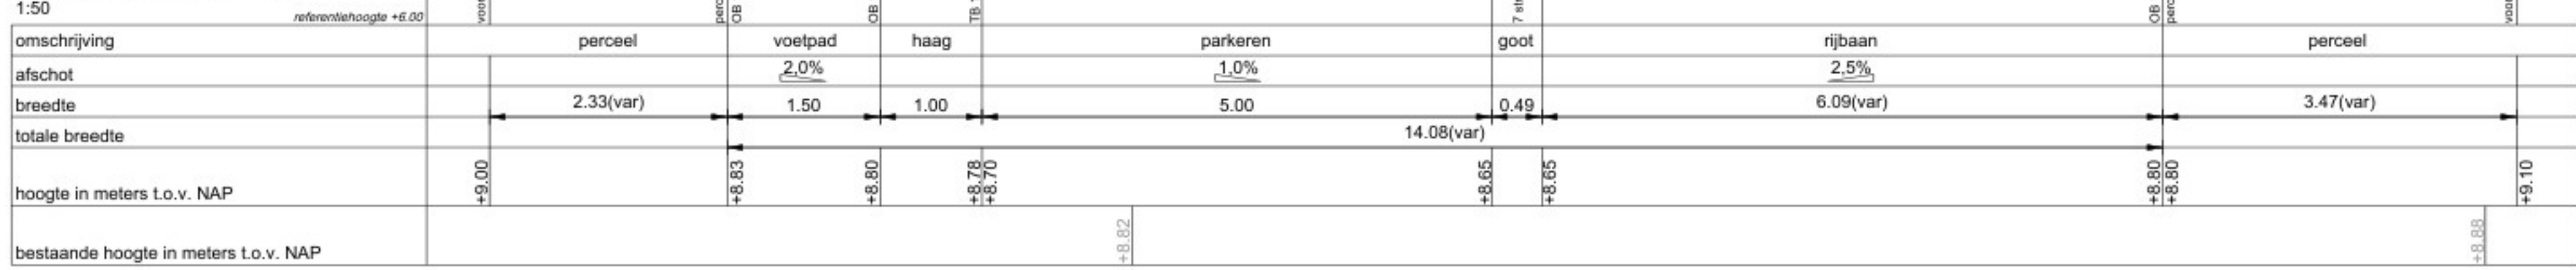

deelgebied 2
dwarsprofiel C - C

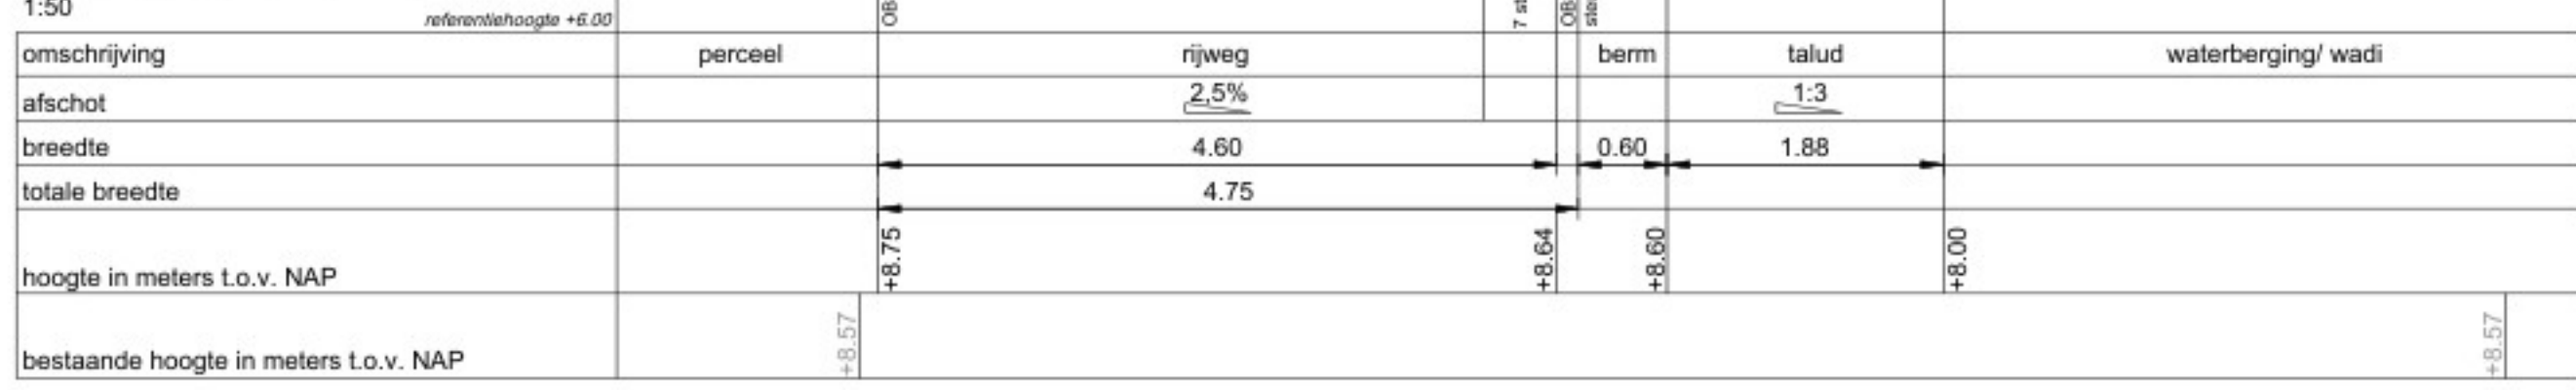

deelgebied 2
dwarsprofiel D - D

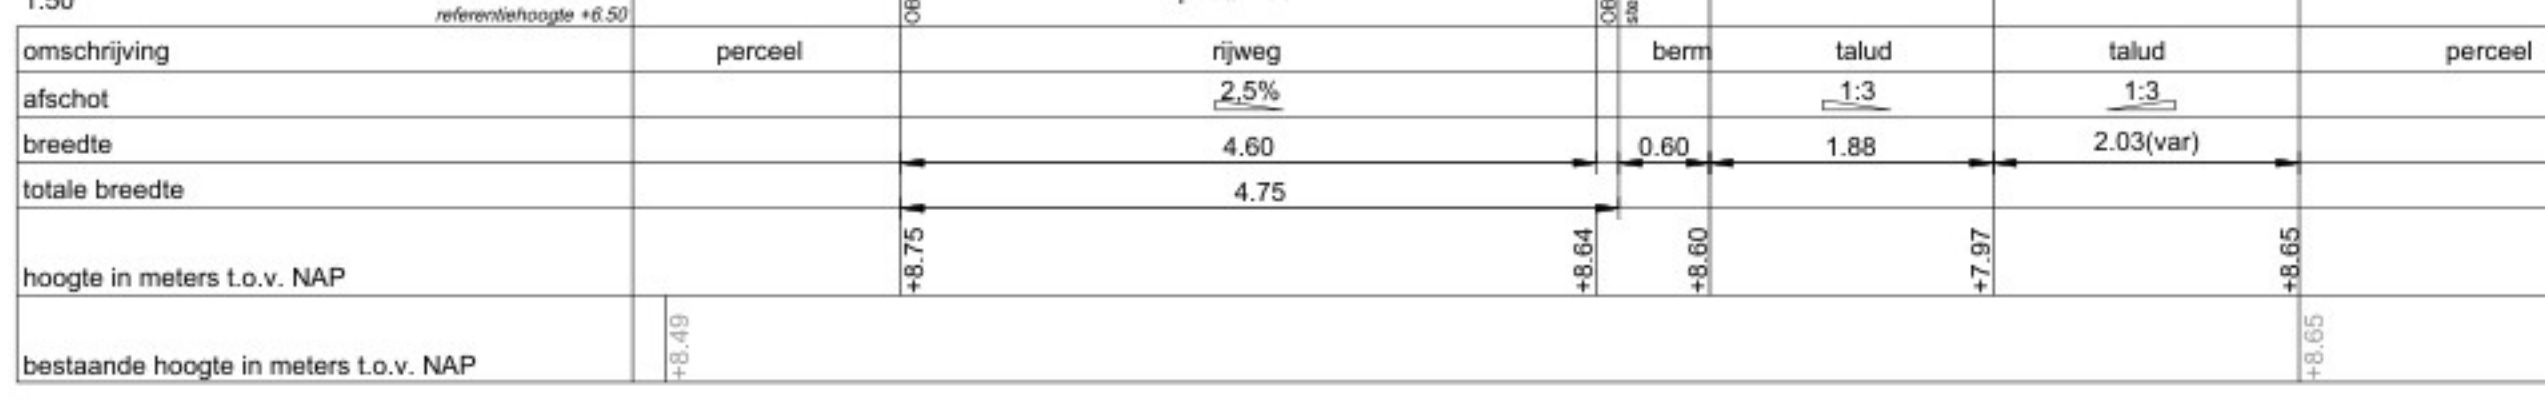

deelgebied 2
dwarsprofiel E - E

