


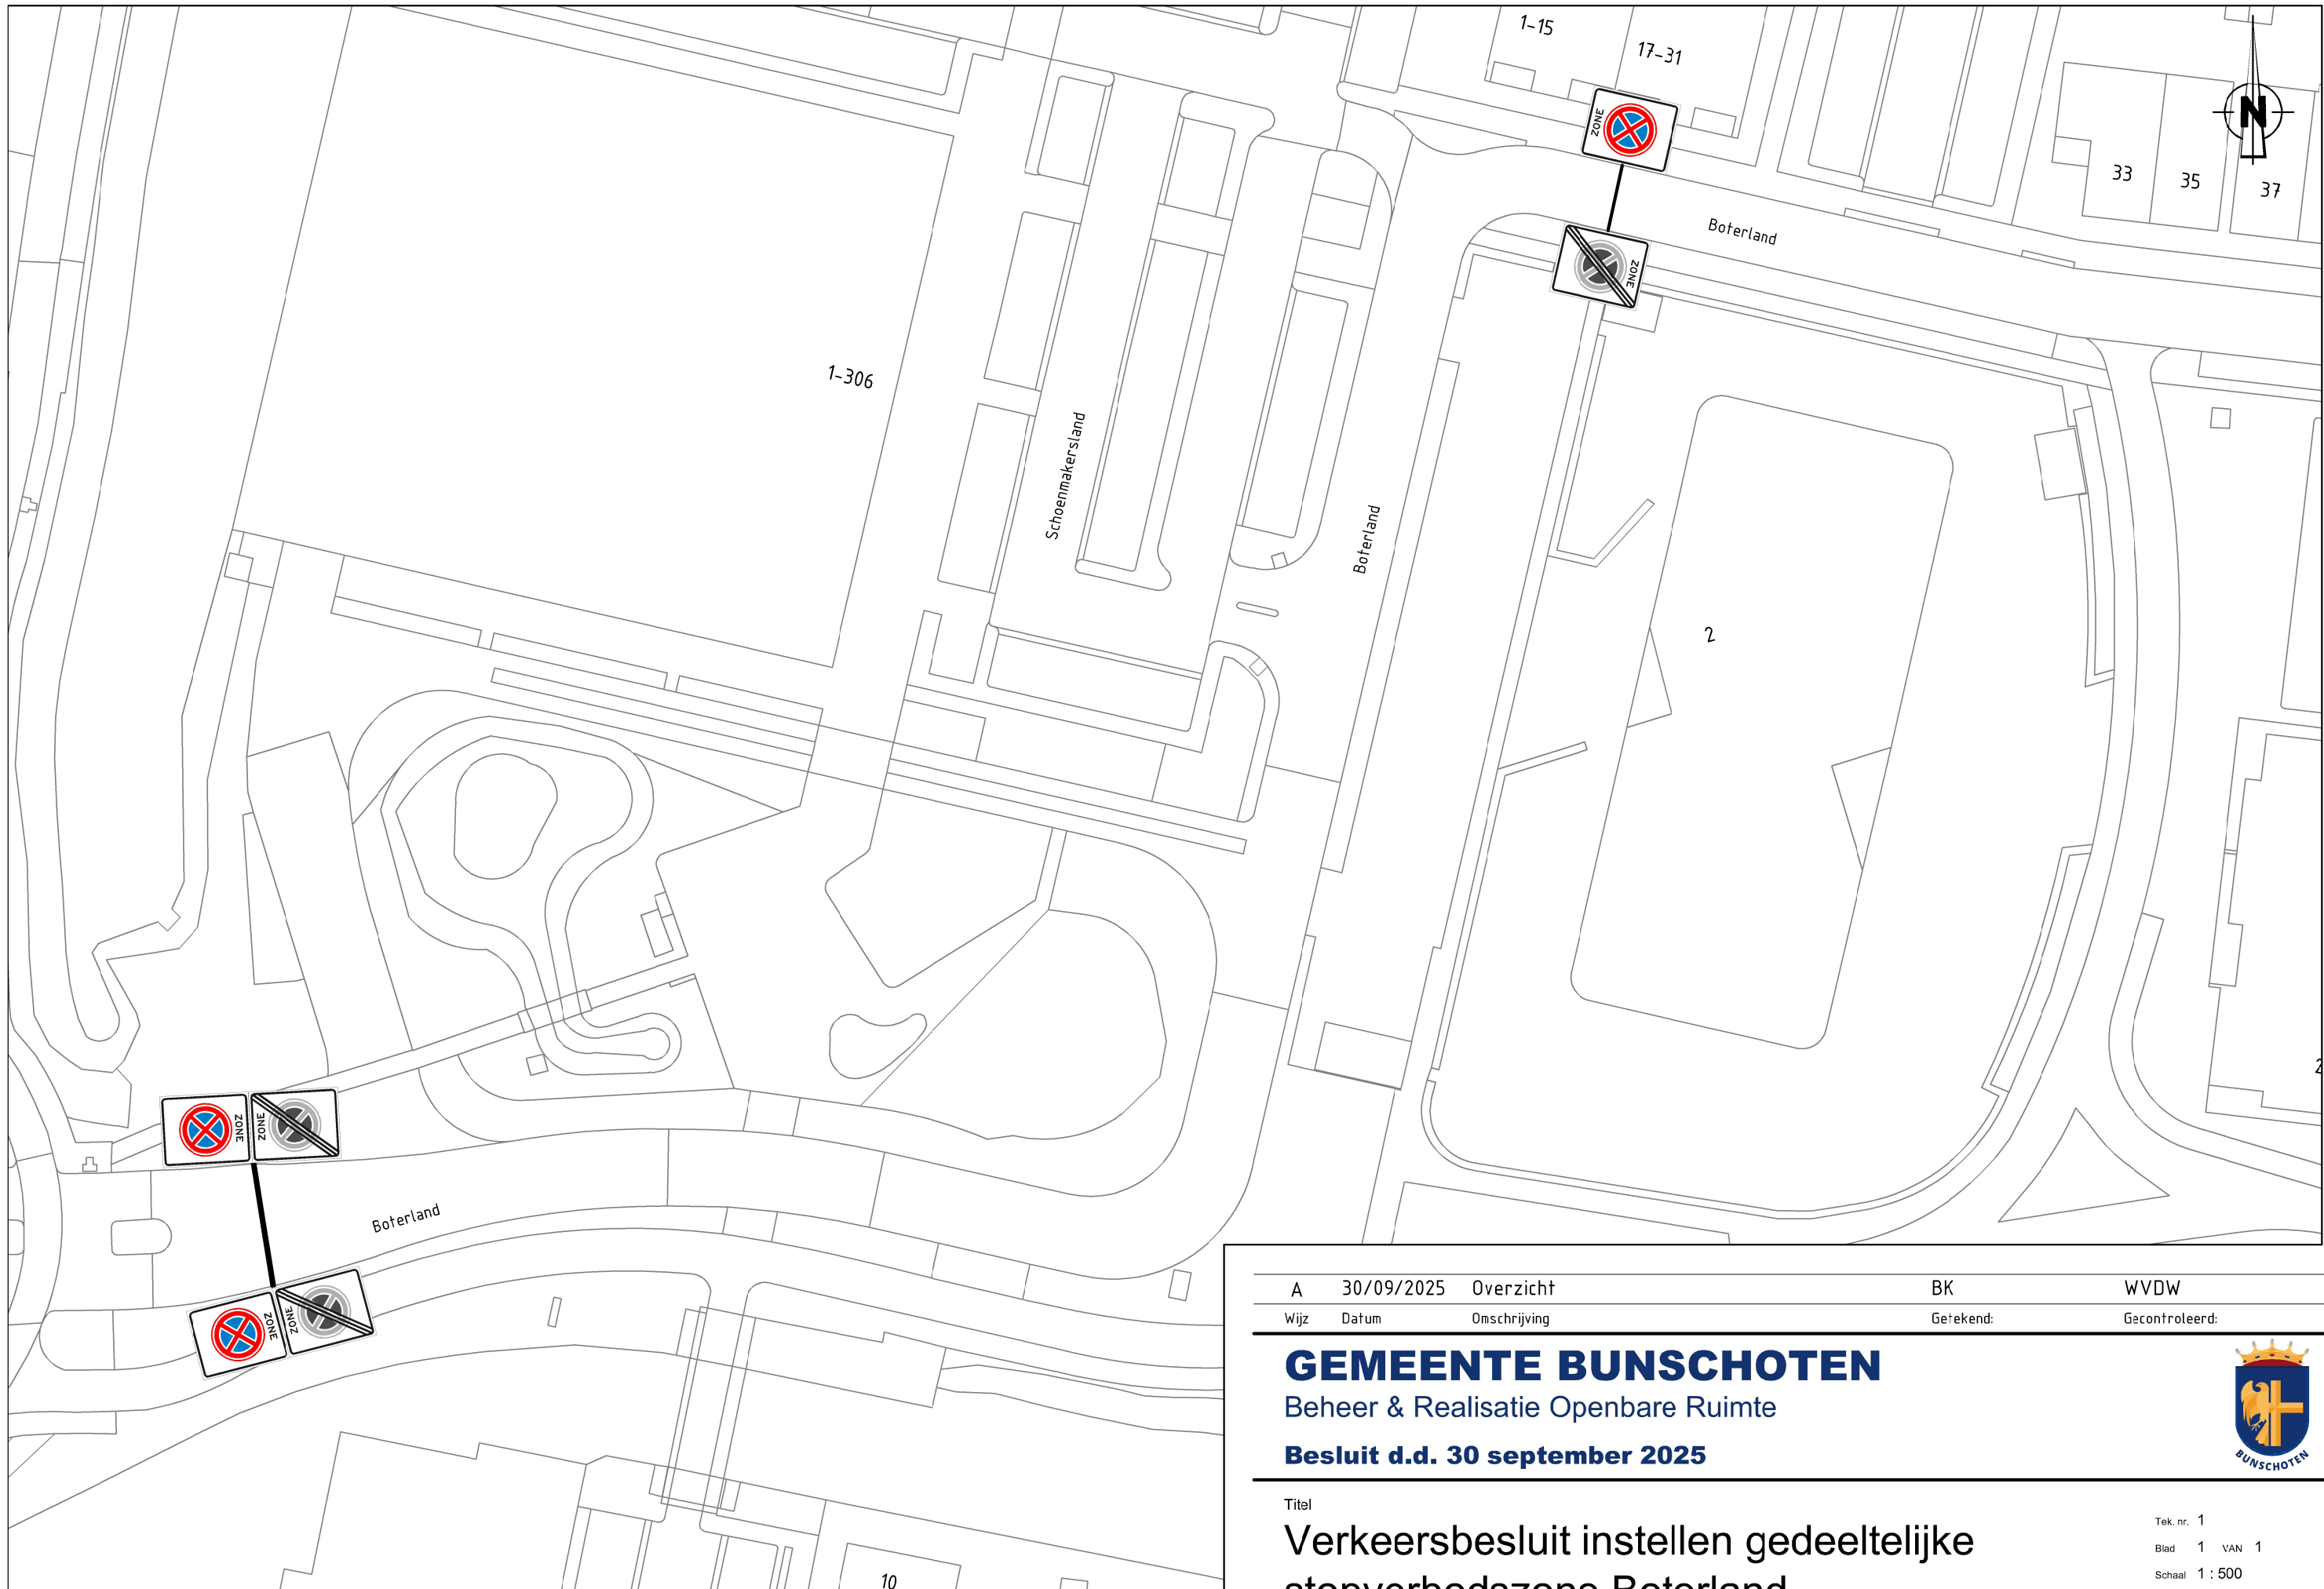

A	30/09/2025	Overzicht	BK	WVDW
Wijz	Datum	Omschrijving	Getekend:	Gecontroleerd:

GEMEENTE BUNSCHOTEN

Beheer & Realisatie Openbare Ruimte

Besluit d.d. 30 september 2025



Titel

Verkeersbesluit instellen gedeeltelijke
stopverbodszone Boterland

Tek. nr. 1
Blad 1 VAN 1
Schaal 1 : 500
Form. A3