



Schetsontwerp - Schiedamseweg (tramhalte oost)
Schaal 1:500

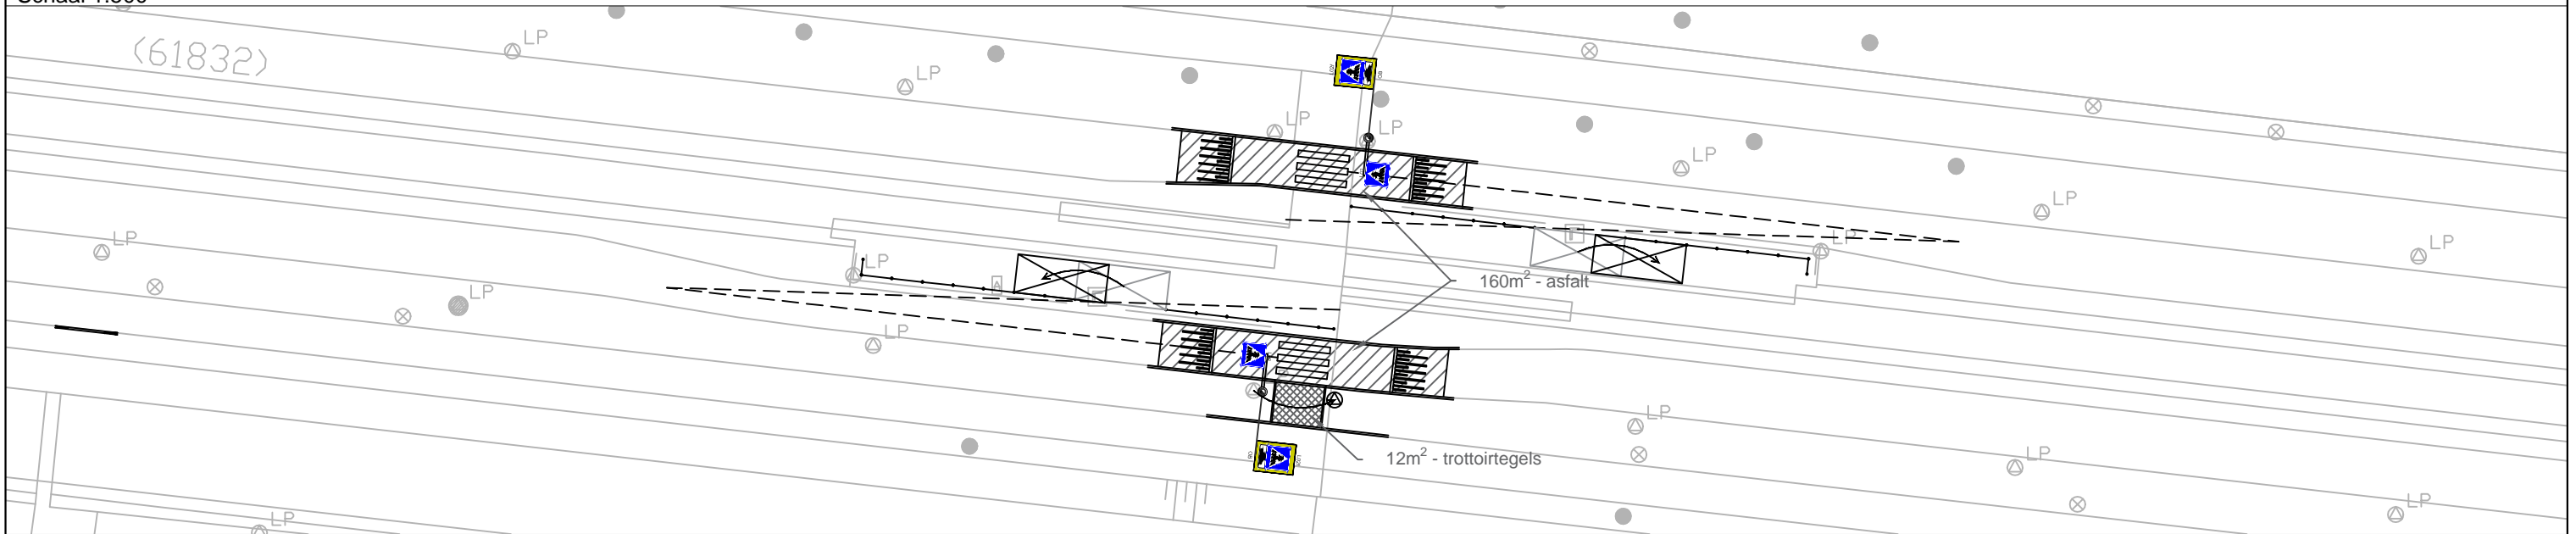


Huidige situatie - Schiedamseweg (tramhalte oost)
Schaal 1:500




Overzichtstekening

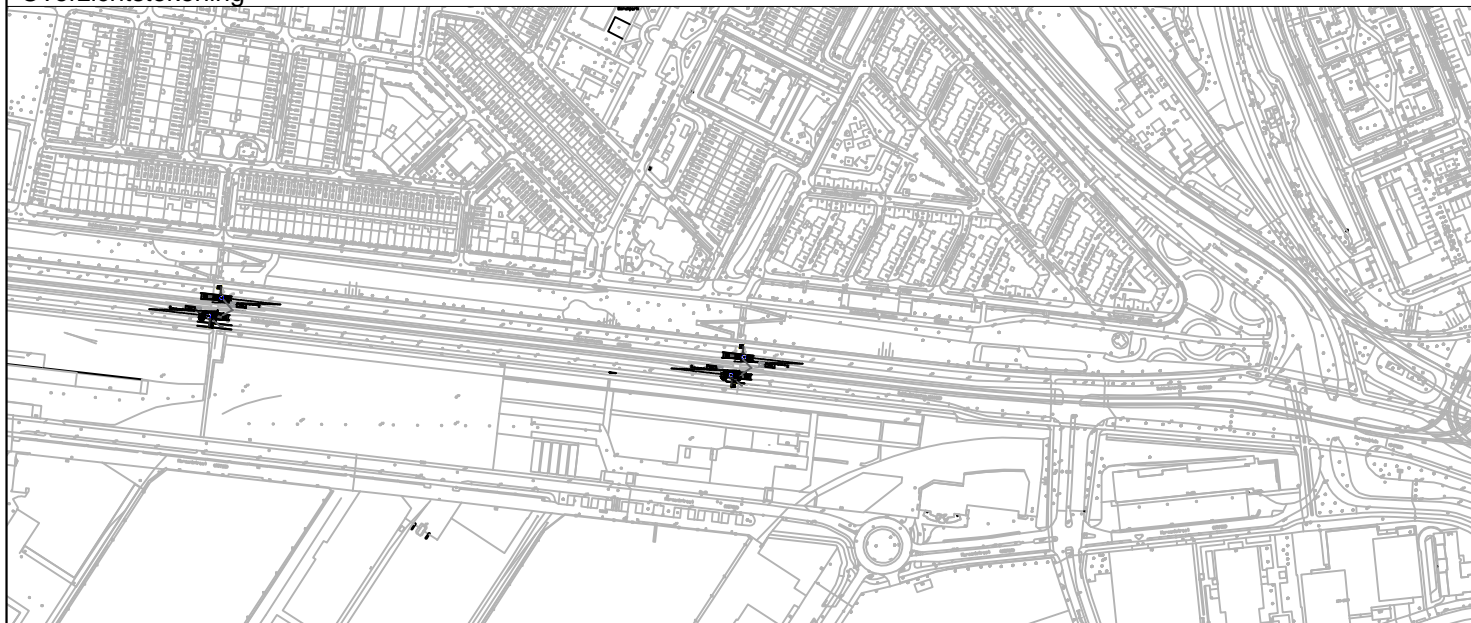

Detail / maatvoering 1:250

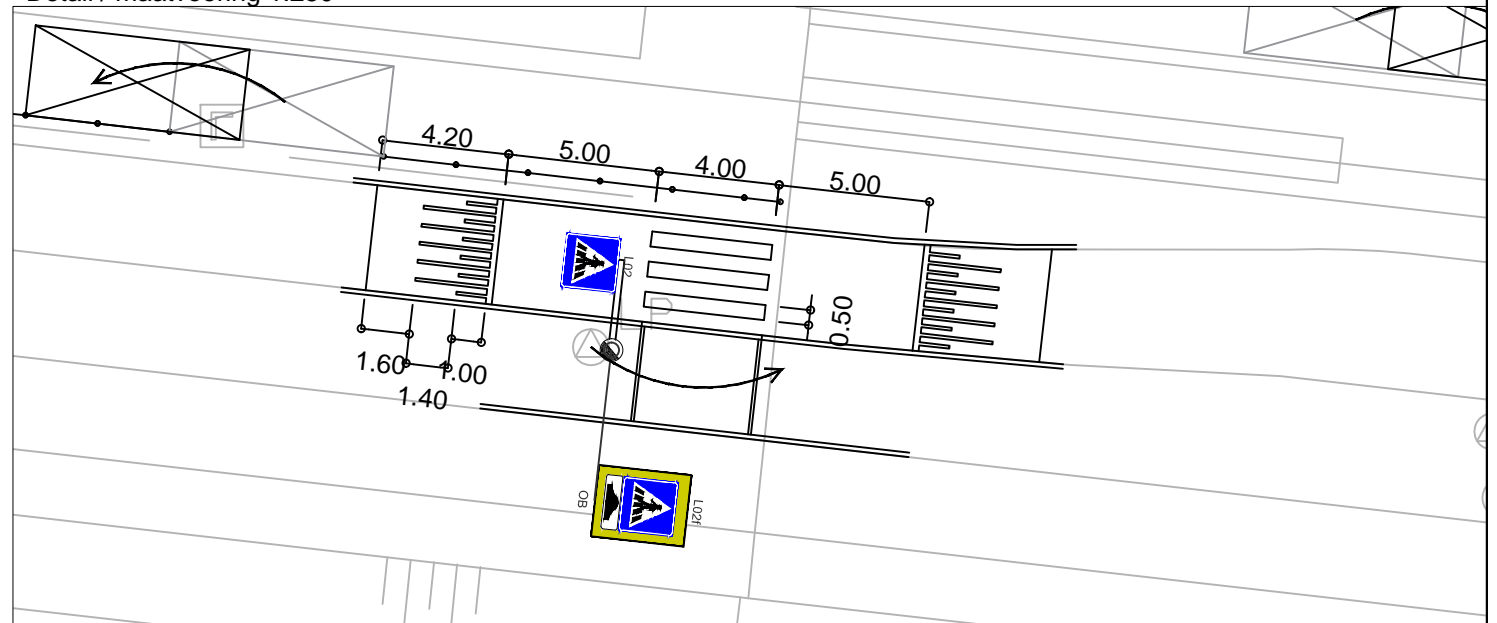


Schetsontwerp - Schiedamseweg (tramhalte west)
Schaal 1:500

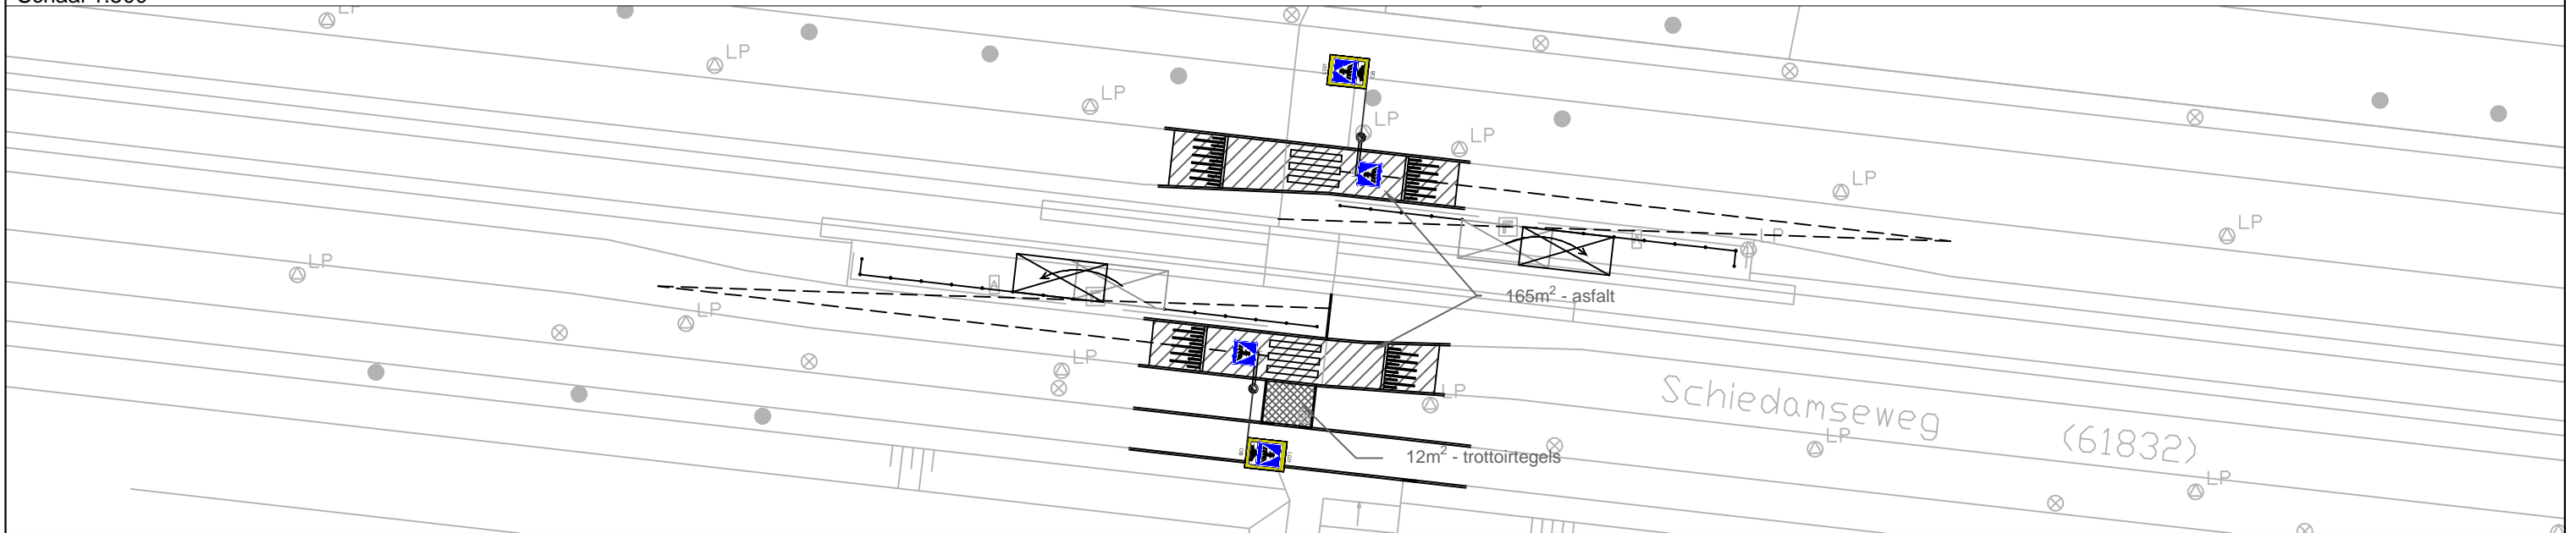

Huidige situatie - Schiedamseweg (tramhalte west)
Schaal 1:500



Overzichtstekening

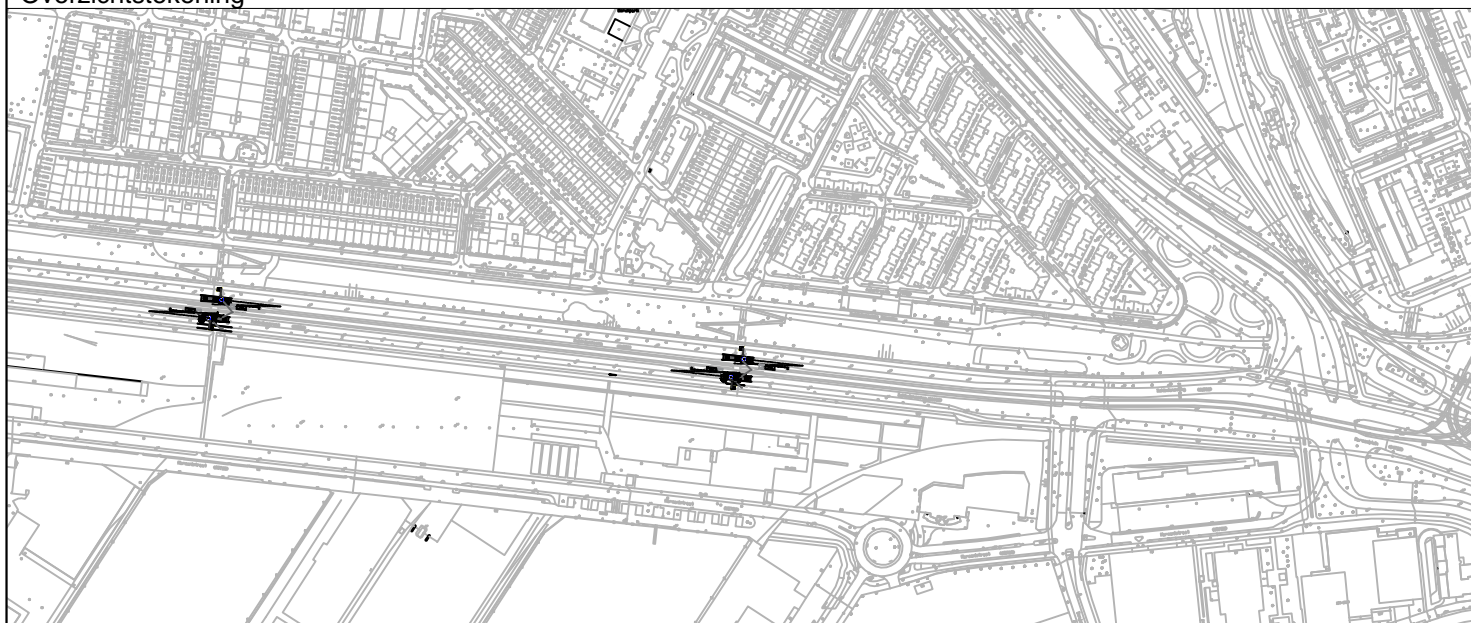

Detail / maatvoering 1:250

