



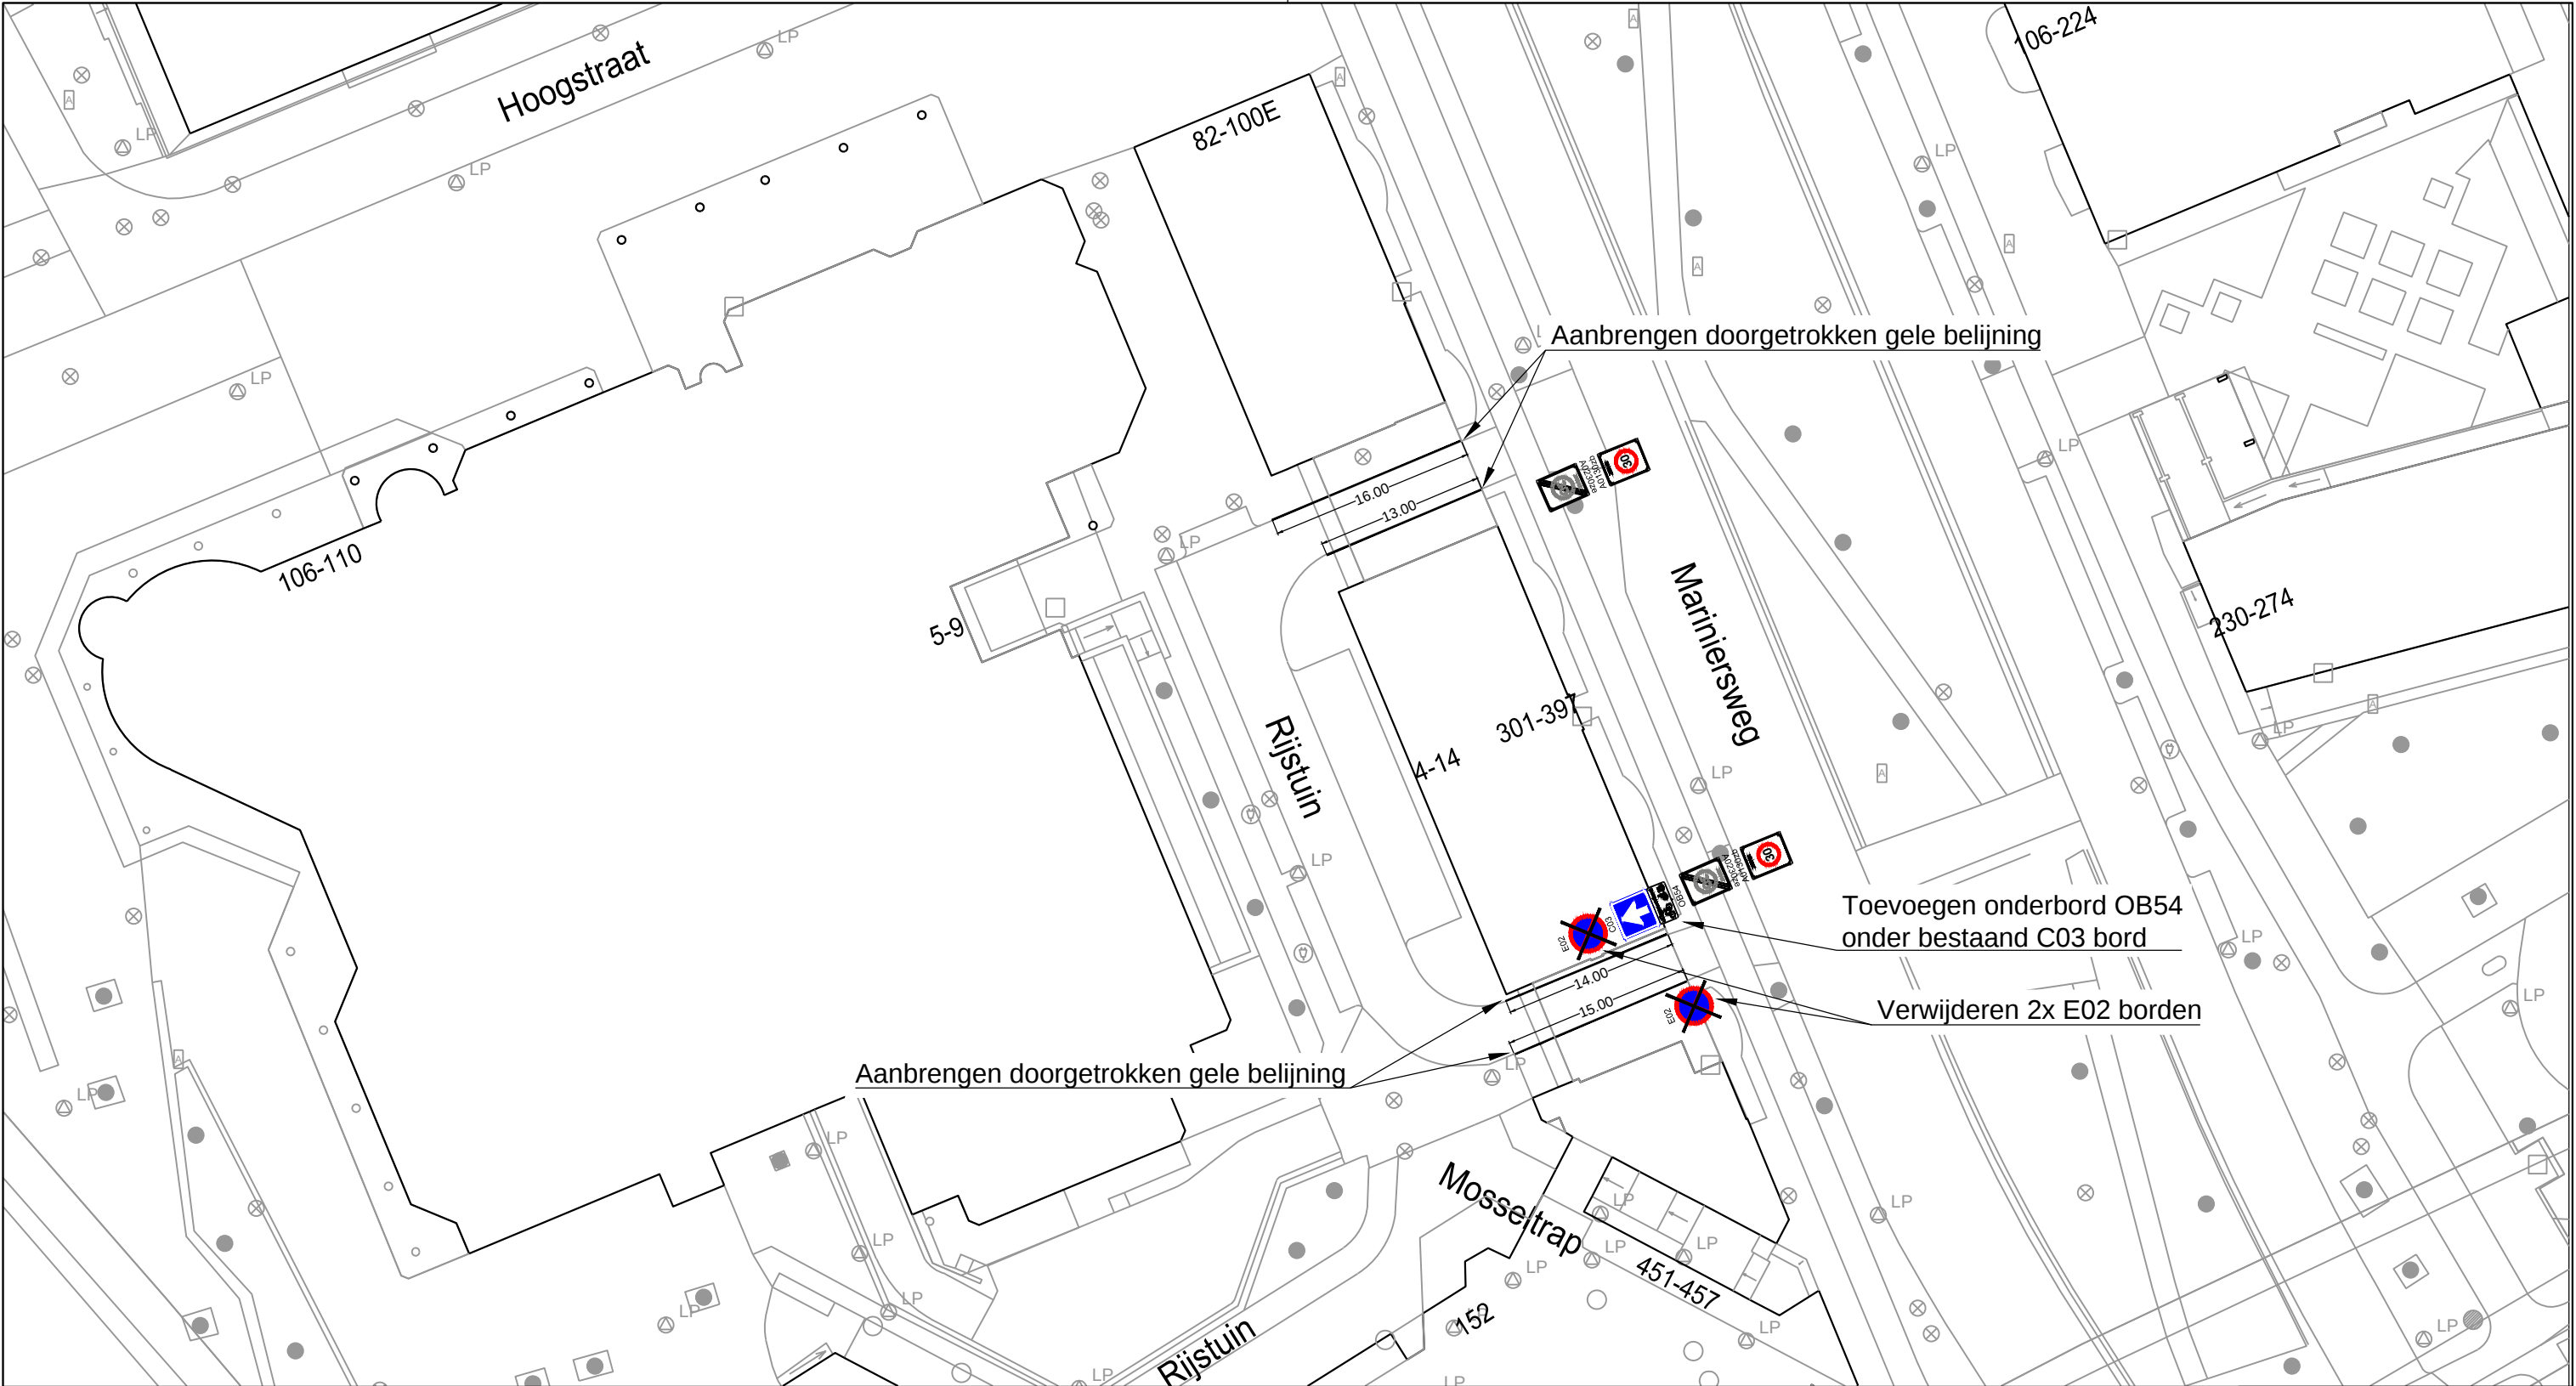

MN	19-09-2024	2
MN	12-12-2024	3
Getekend door	Datum	Versie

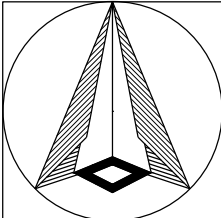

Schaal: 1:500
Formaat: A3
Buurt:

Schetsontwerp
Rijstuin
Gele belijning en aanpassen bebording



**Gemeente
Rotterdam**
Stadsontwikkeling
Mobiliteit

Bestandsnaam: MOB24-544_Rijstuin_gele belijning en aanpassen bebording

MOB 24-544

Bladnr:
1/1