


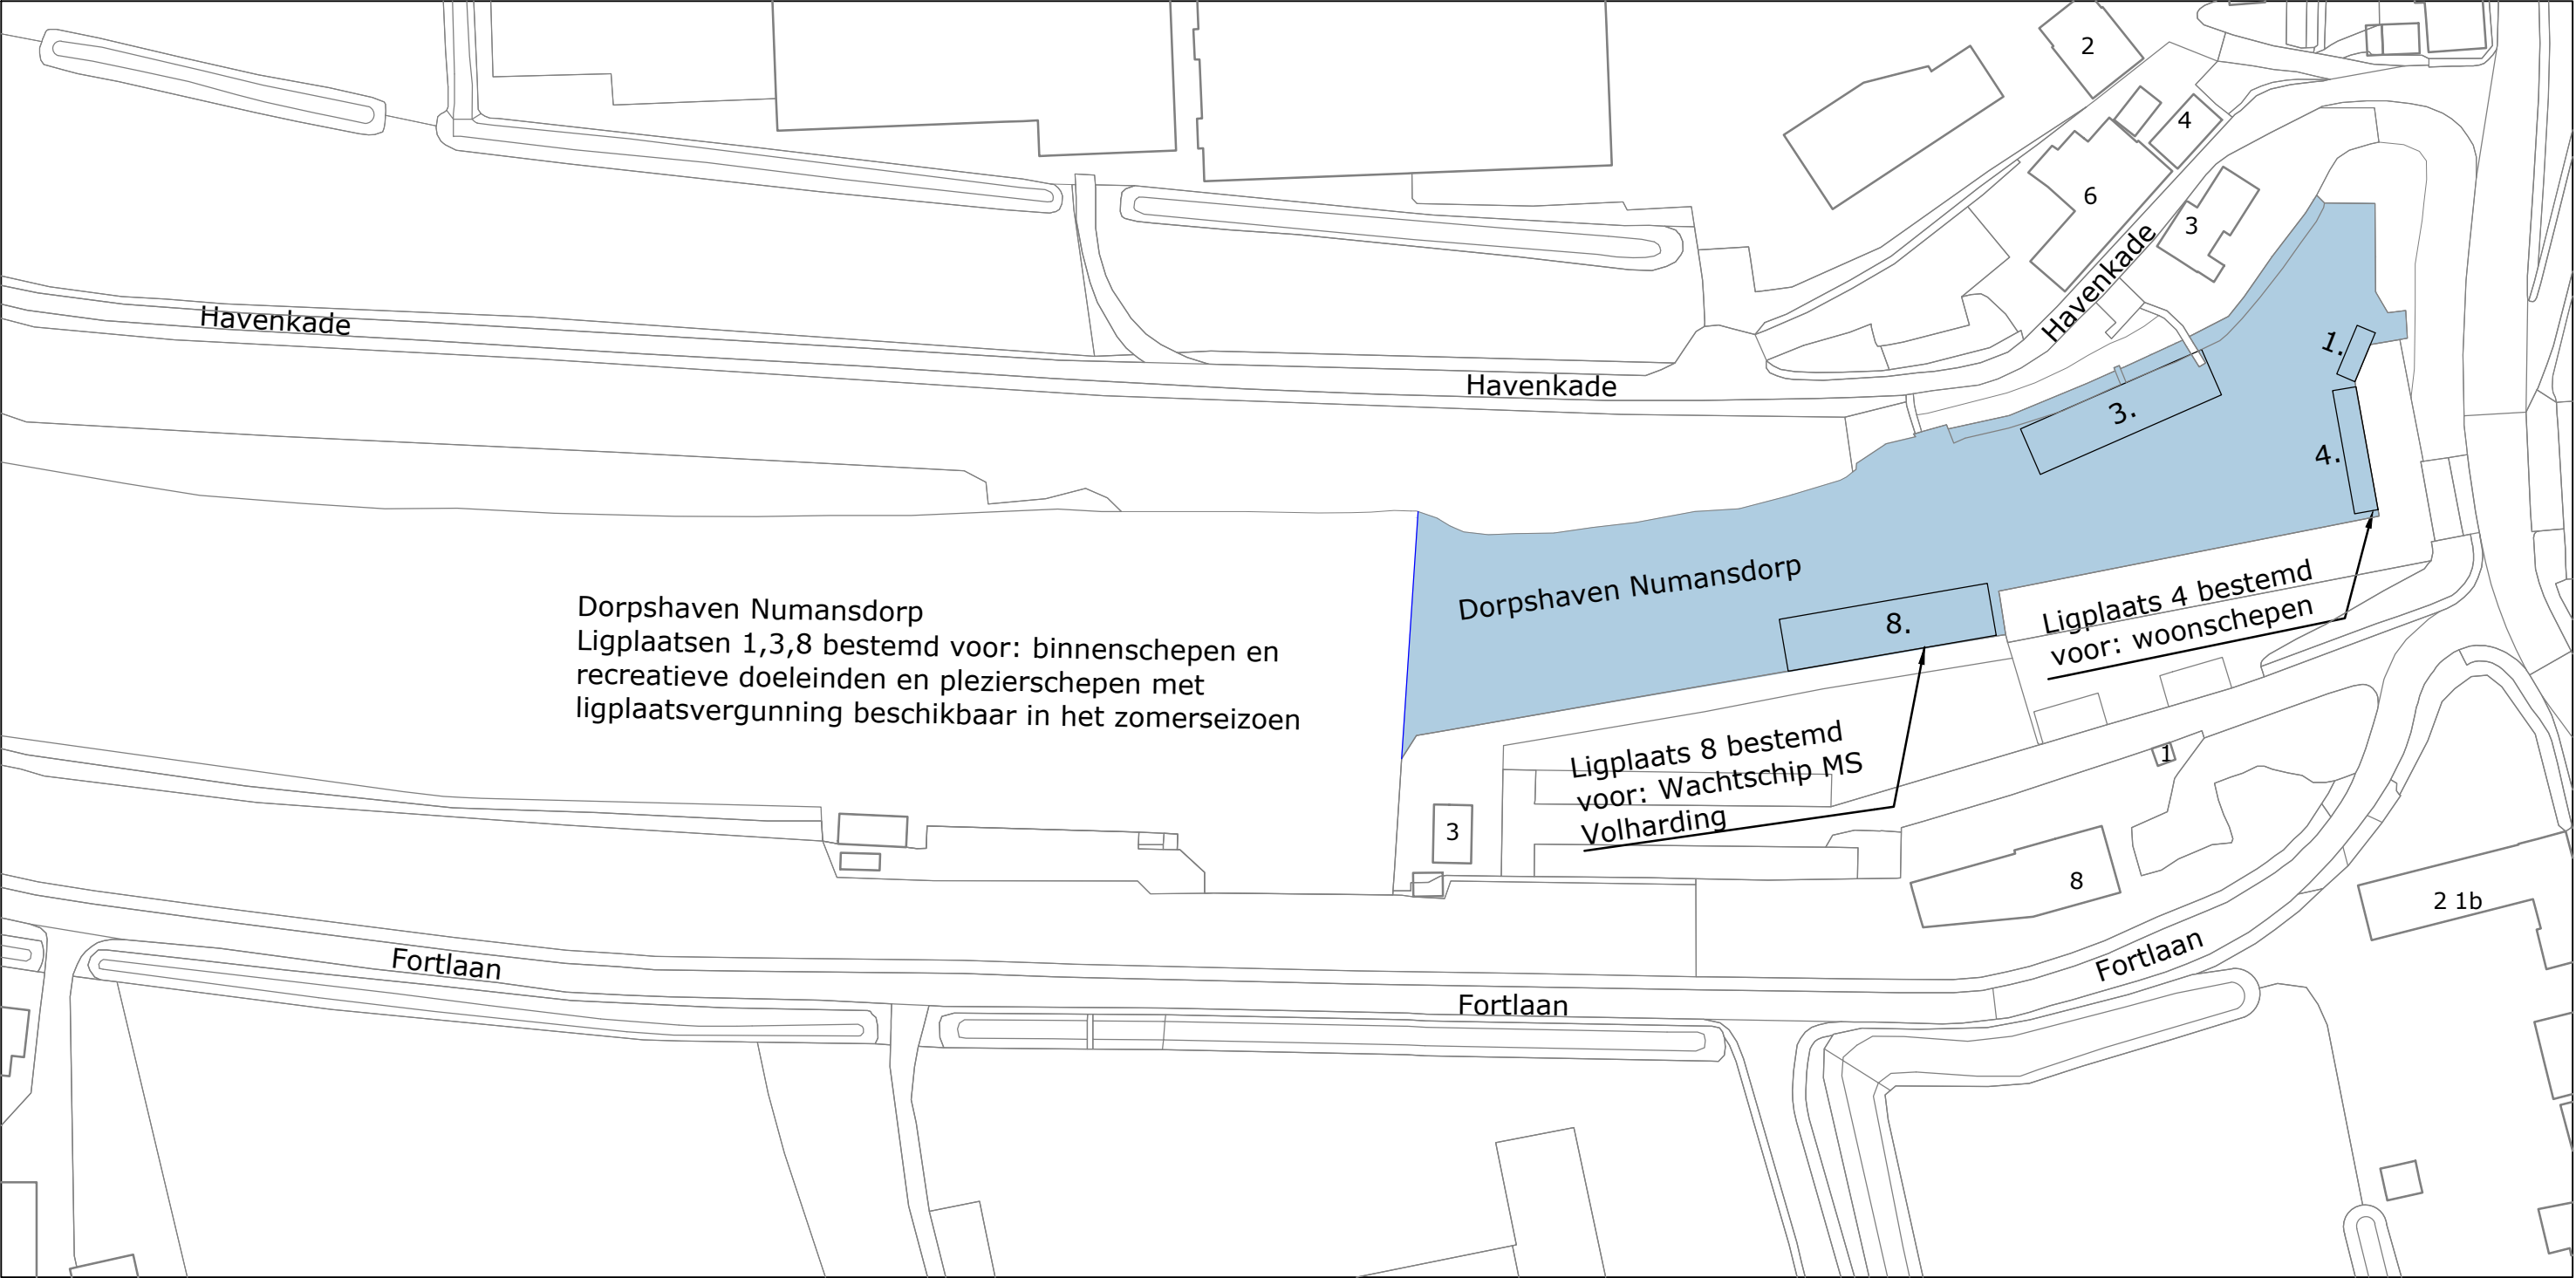

Dorpshaven Numansdorp
Ligplaatsen 1,3,8 bestemd voor: binnenschepen en
recreatieve doeleinden en plezierschepen met
ligplaatsvergunning beschikbaar in het zomerseizoen

Dorpshaven Numansdorp

Ligplaats 4 bestemd
voor: woonschepen

Ligplaats 8 bestemd
voor: Wachtschip MS
Volharding


Legenda

 Haven in beheer van de gemeente

Gemeente Hoeksche Waard

Havenbeheersverordening Hoeksche Waard 2025
Bijlage 1: Overzicht havens in beheer bij
gemeente Hoeksche Waard

Ligplaatsenoverzicht detail 7.1: Dorpshaven Numansdorp zomerseizoen

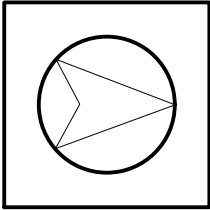

Tekeningnummer: 000		Datum: 10-01-2025	
Schaal: 1:1000		Gew. a:	
Formaat: A3		b:	
Projectleider: P.L.	Goedgekeurd:	c:	
Tekenaar: H.K.		d:	
Bestandsnaam: Ligplaatsenoverzicht detail 7.1: d.d. 10-01-2025			

Gemeente Hoeksche Waard
Team Openbare ruimte

Sportlaan 22
3299 XG Maasdam
Postbus 2003
3260 EA Oud-Beijerland

: 088 6473647 / 140186
: www.gemeentehw.nl
: info@gemeentehw.nl

 **gemeente**
Hoeksche Waard