



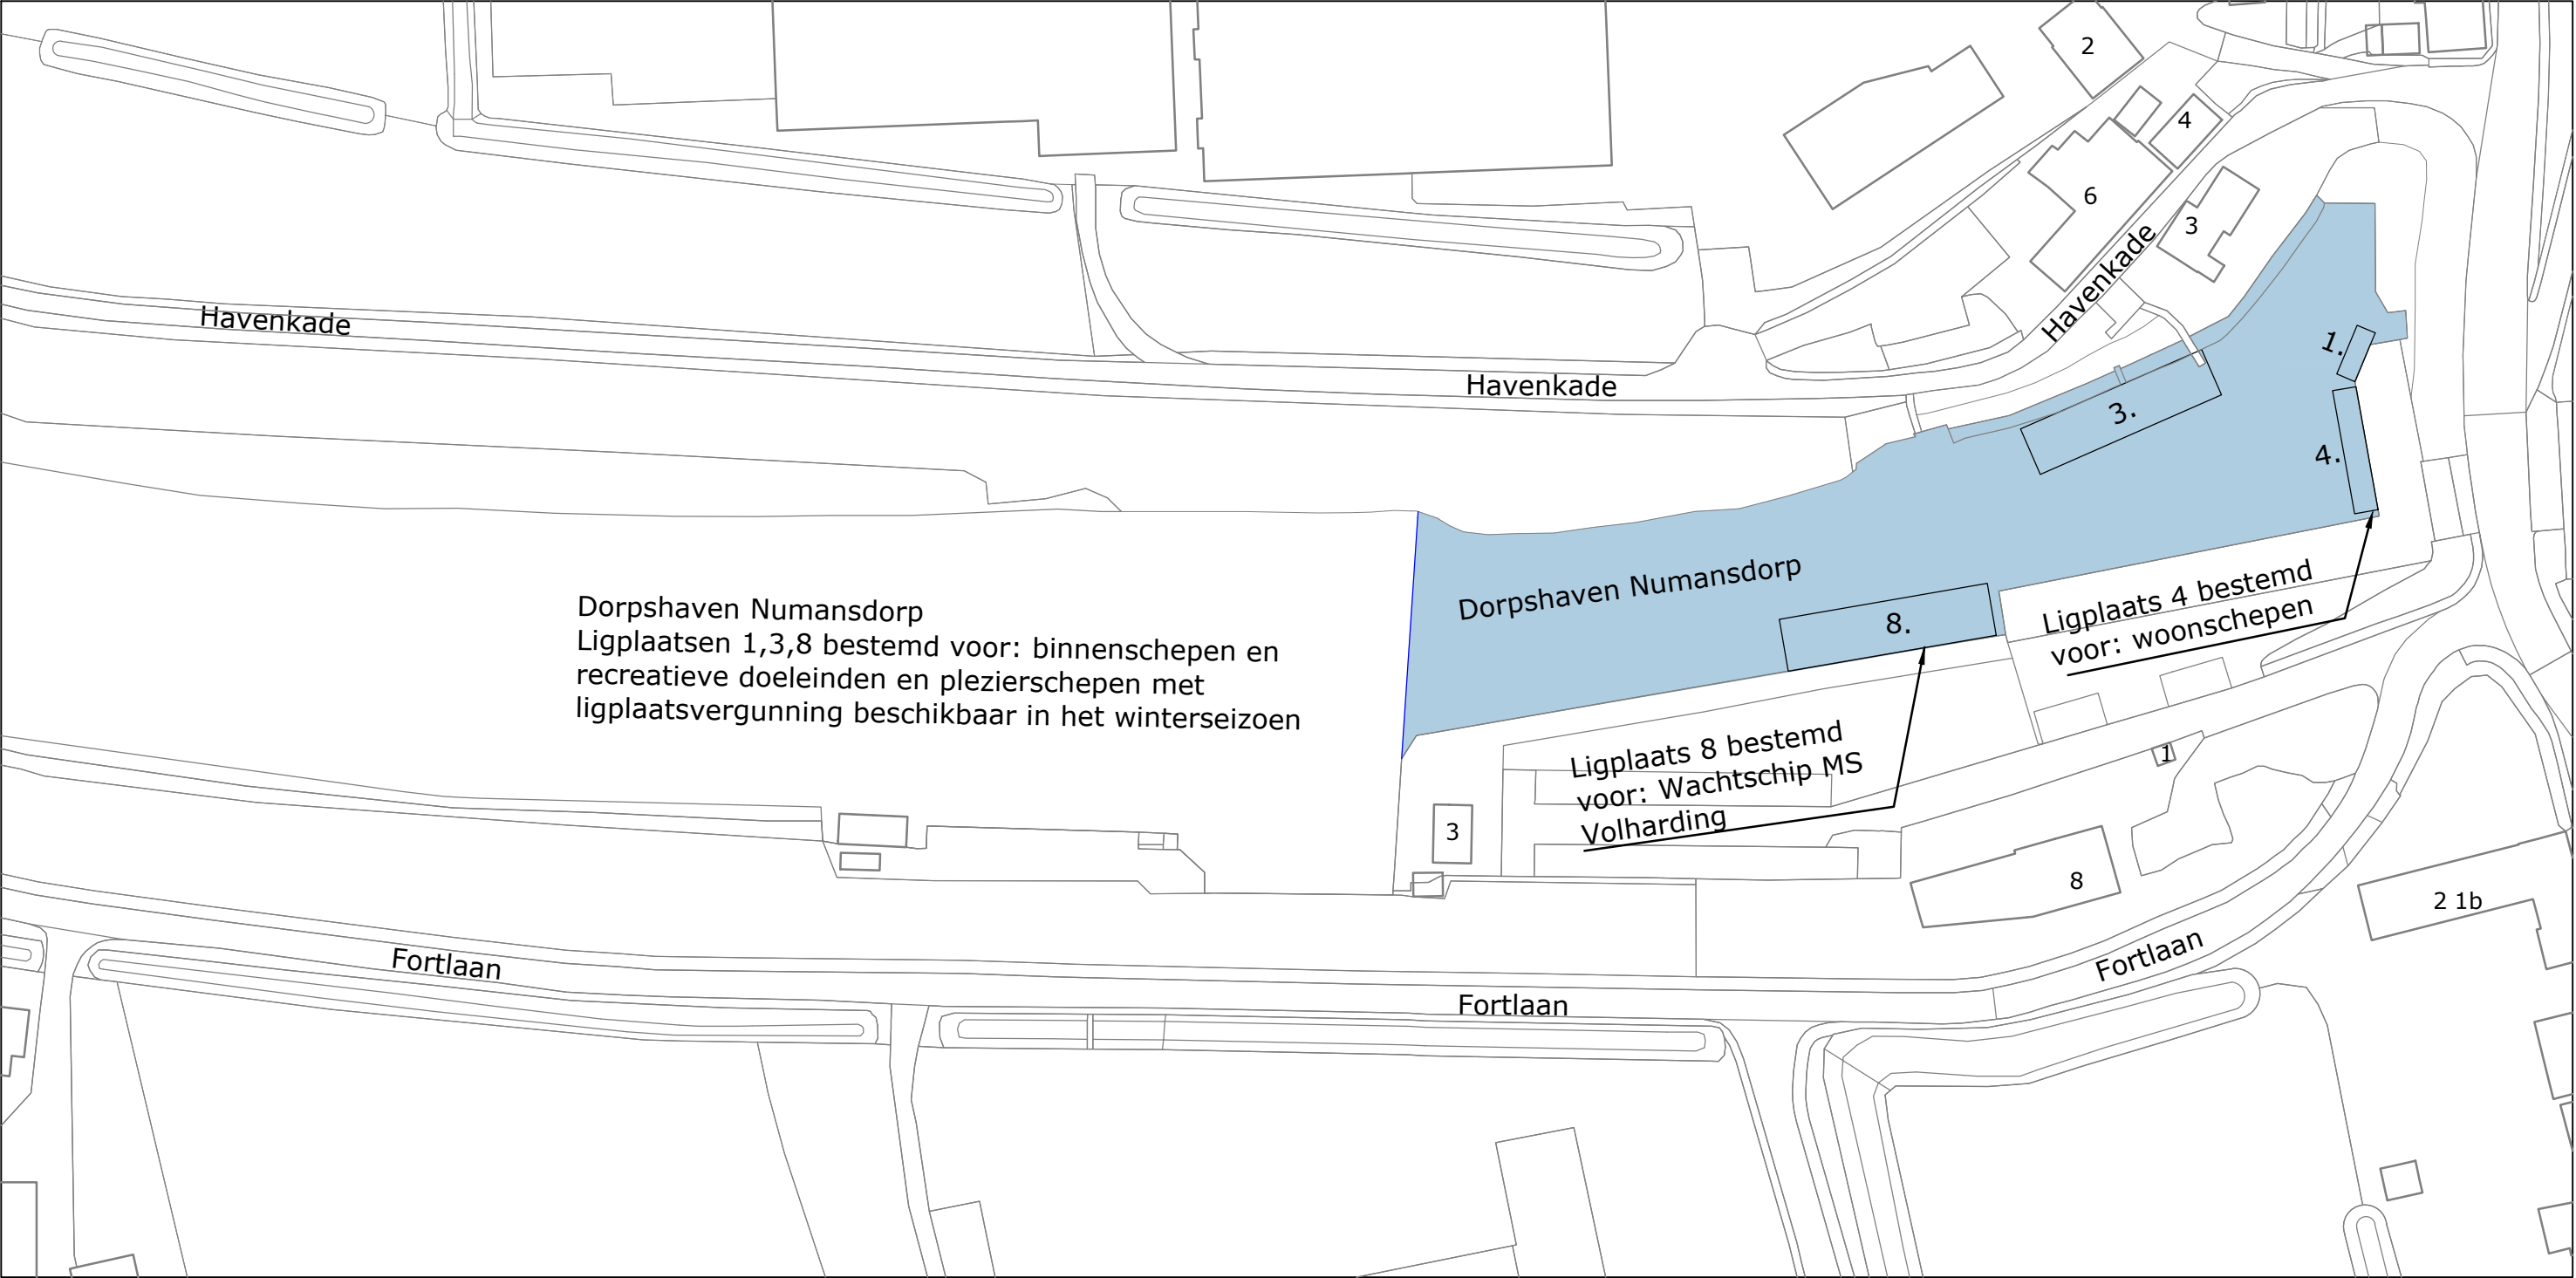

Gemeente Hoeksche Waard

Havenbeheersverordening Hoeksche Waard 2025
Bijlage 1: Overzicht havens in beheer bij
gemeente Hoeksche Waard

Ligplaatsenoverzicht detail 7.2: Dorpshaven Numansdorp winterseizoen

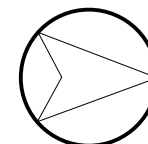

Tekeningnummer: 000		Datum: 10-01-2025	
Schaal: 1:1000		Gew. a:	
Formaat: A3		b:	
Projectleider: P.L.	Goedgekeurd:	c:	
Tekenaar: H.K.		d:	
Bestandsnaam: Ligplaatsenoverzicht detail 7.2: d.d. 10-01-2025			

Gemeente Hoeksche Waard
Team Openbare ruimte

Sportlaan 22
3299 XG Maasdam
Postbus 2003
3260 EA Oud-Beijerland

: 088 6473647 / 140186

: www.gemeentehw.nl

: info@gemeentehw.nl

 gemeente
Hoeksche Waard

Legenda

 Haven in beheer van de gemeente