


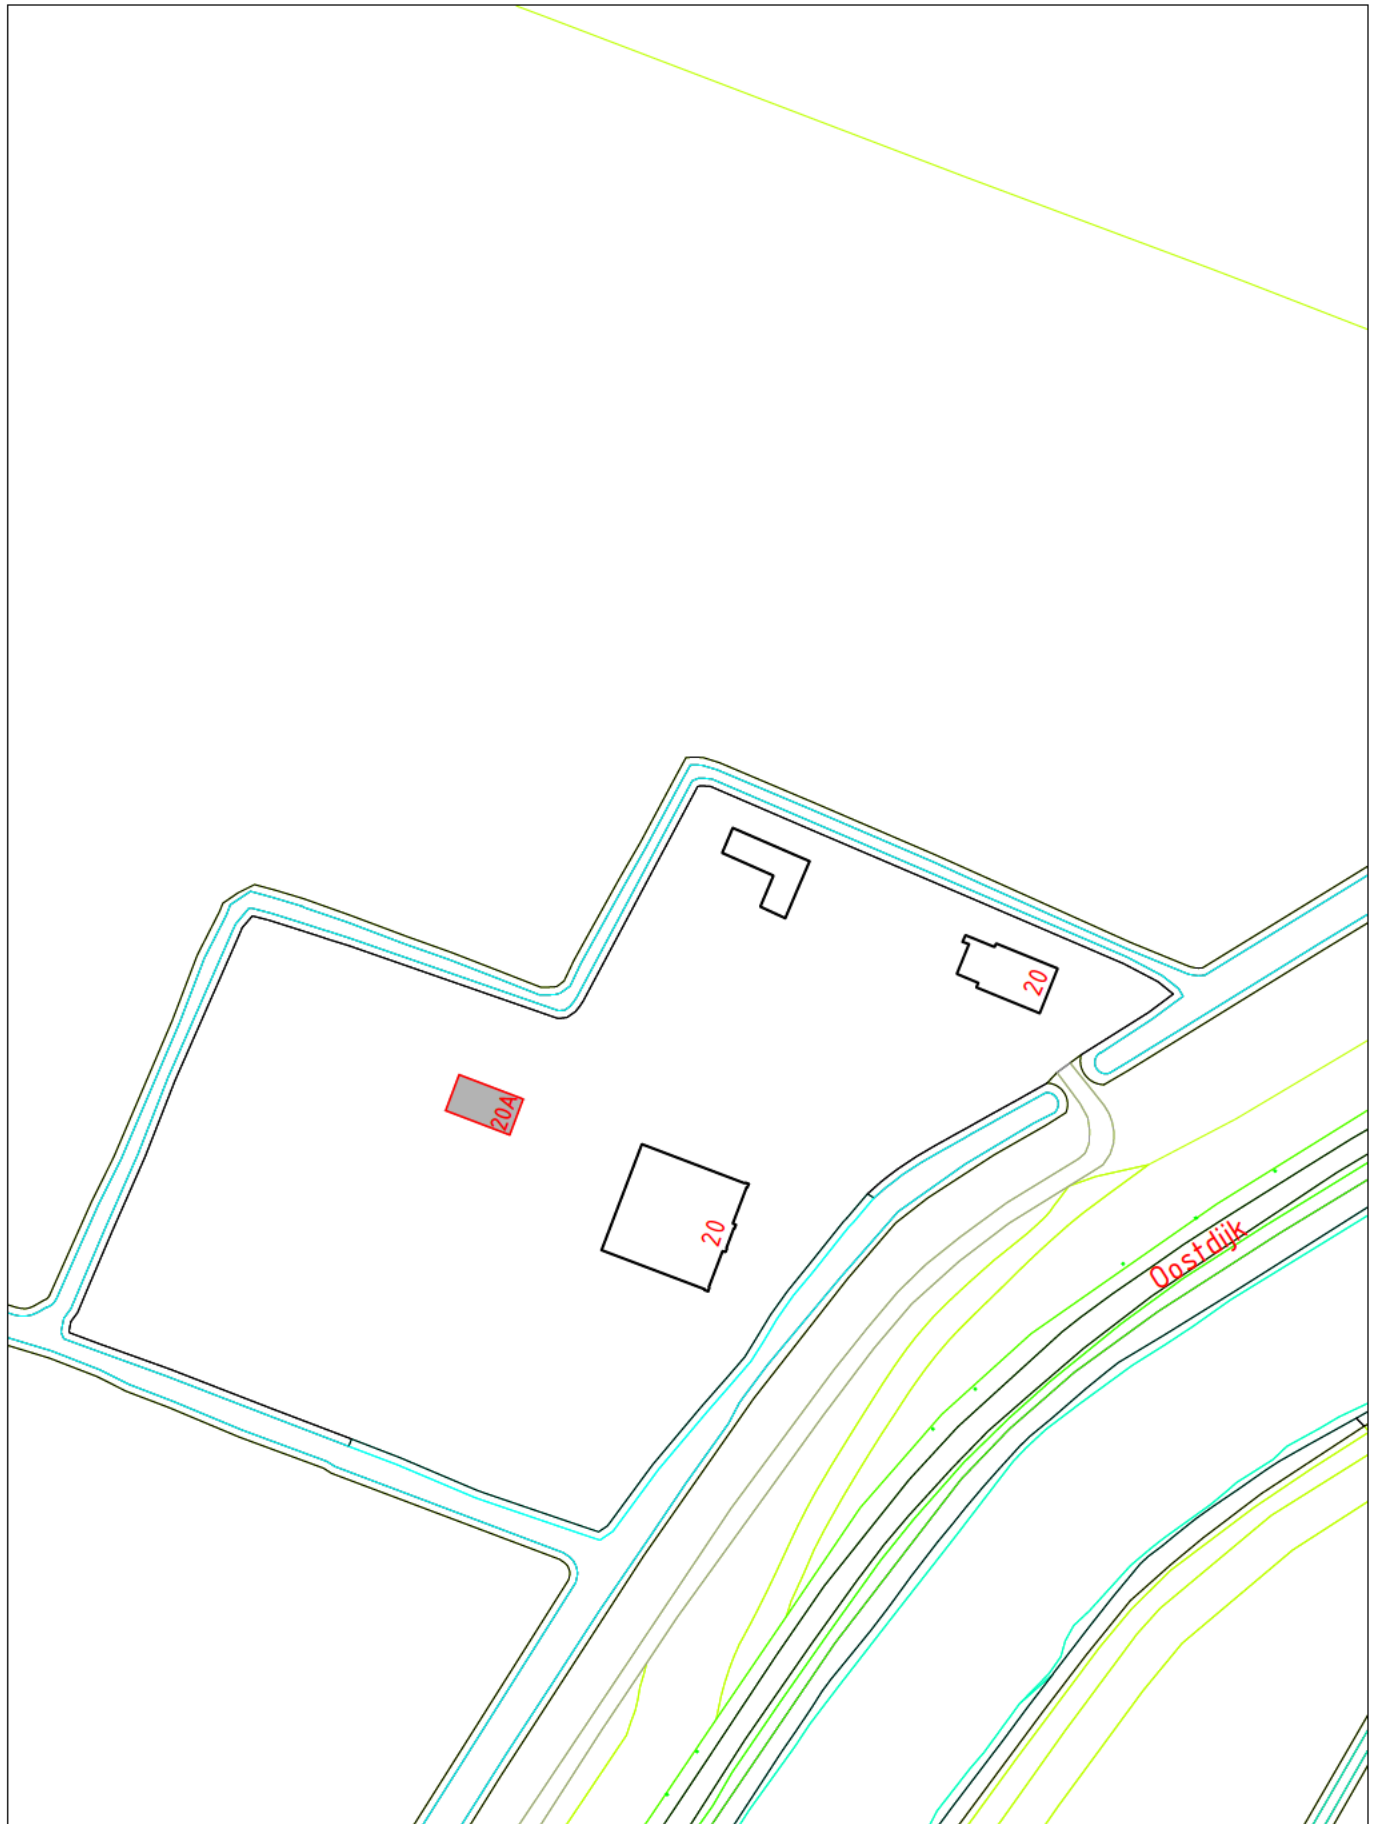

FASTSTELLING HUISNUMMER(S)

STRAATNAAM	: Oostdijk	SCHAAL	: 1 : 1000
HUISNUMMER	: 20A	GETEKEND	: [REDACTED]
WOONPLAATS	: Zuidoostbeemster	DOC.NUMMER	: 861810
WIJK	: Beemster	DOC.DATUM	: 26-09-2025
POSTCODE	: 1461 DR		

DOMEIN BEDRIJFSVOERING EN DIENSTEN
BAG/WOZ BEHEER

