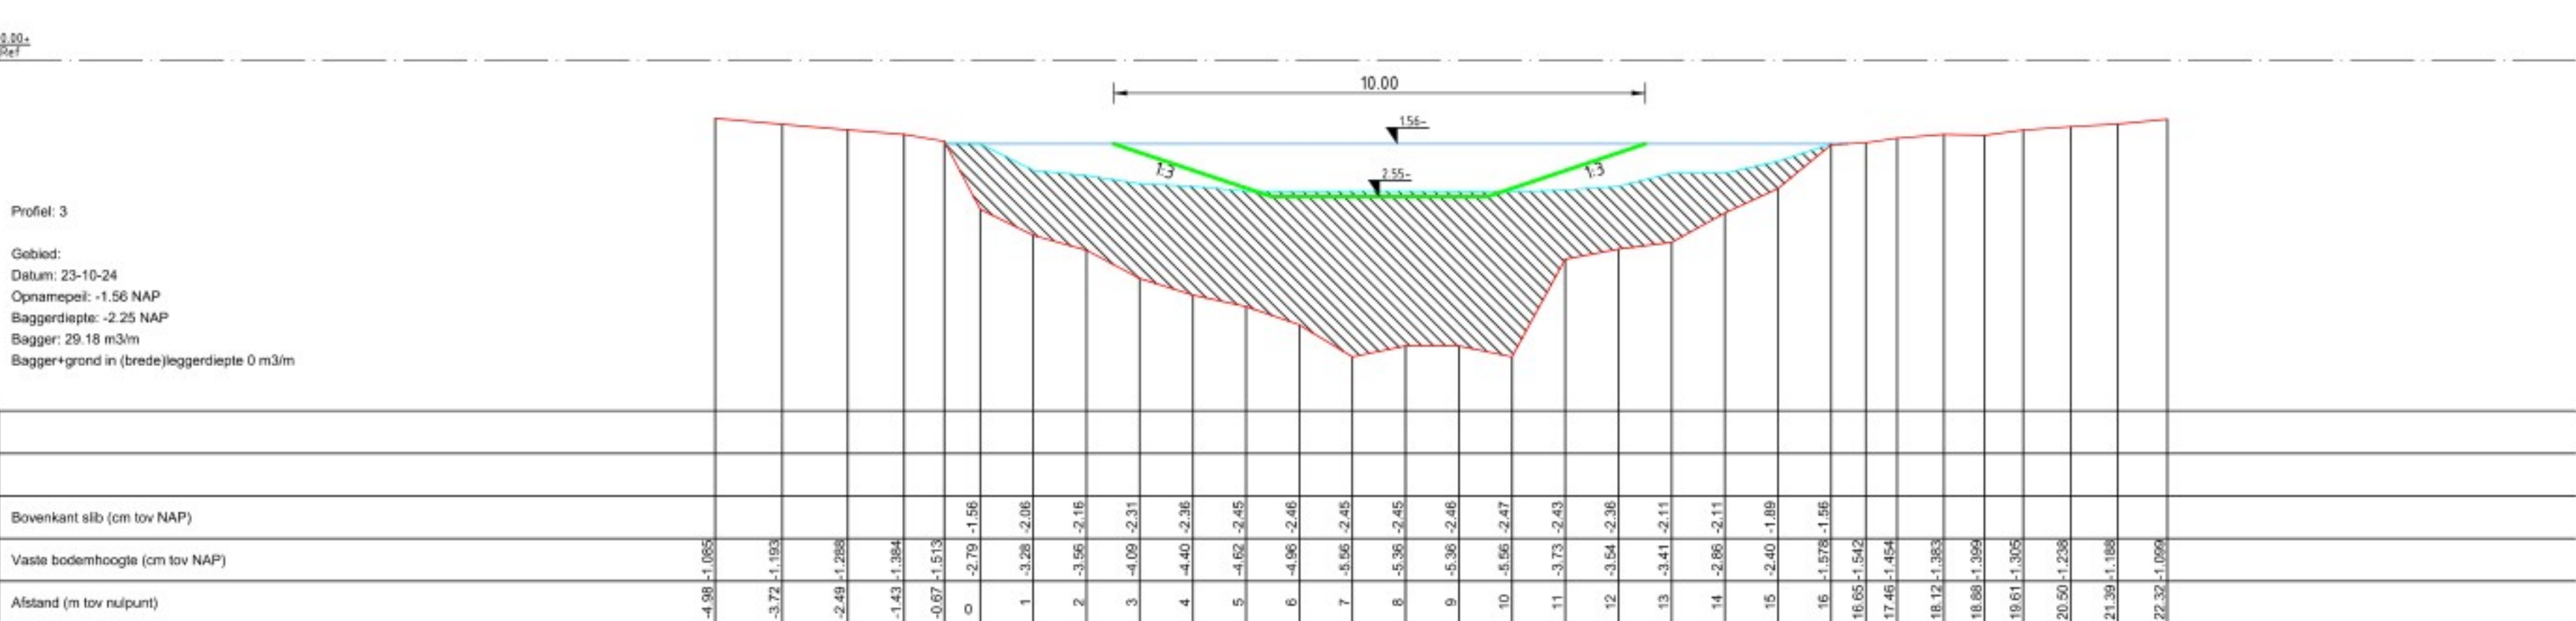
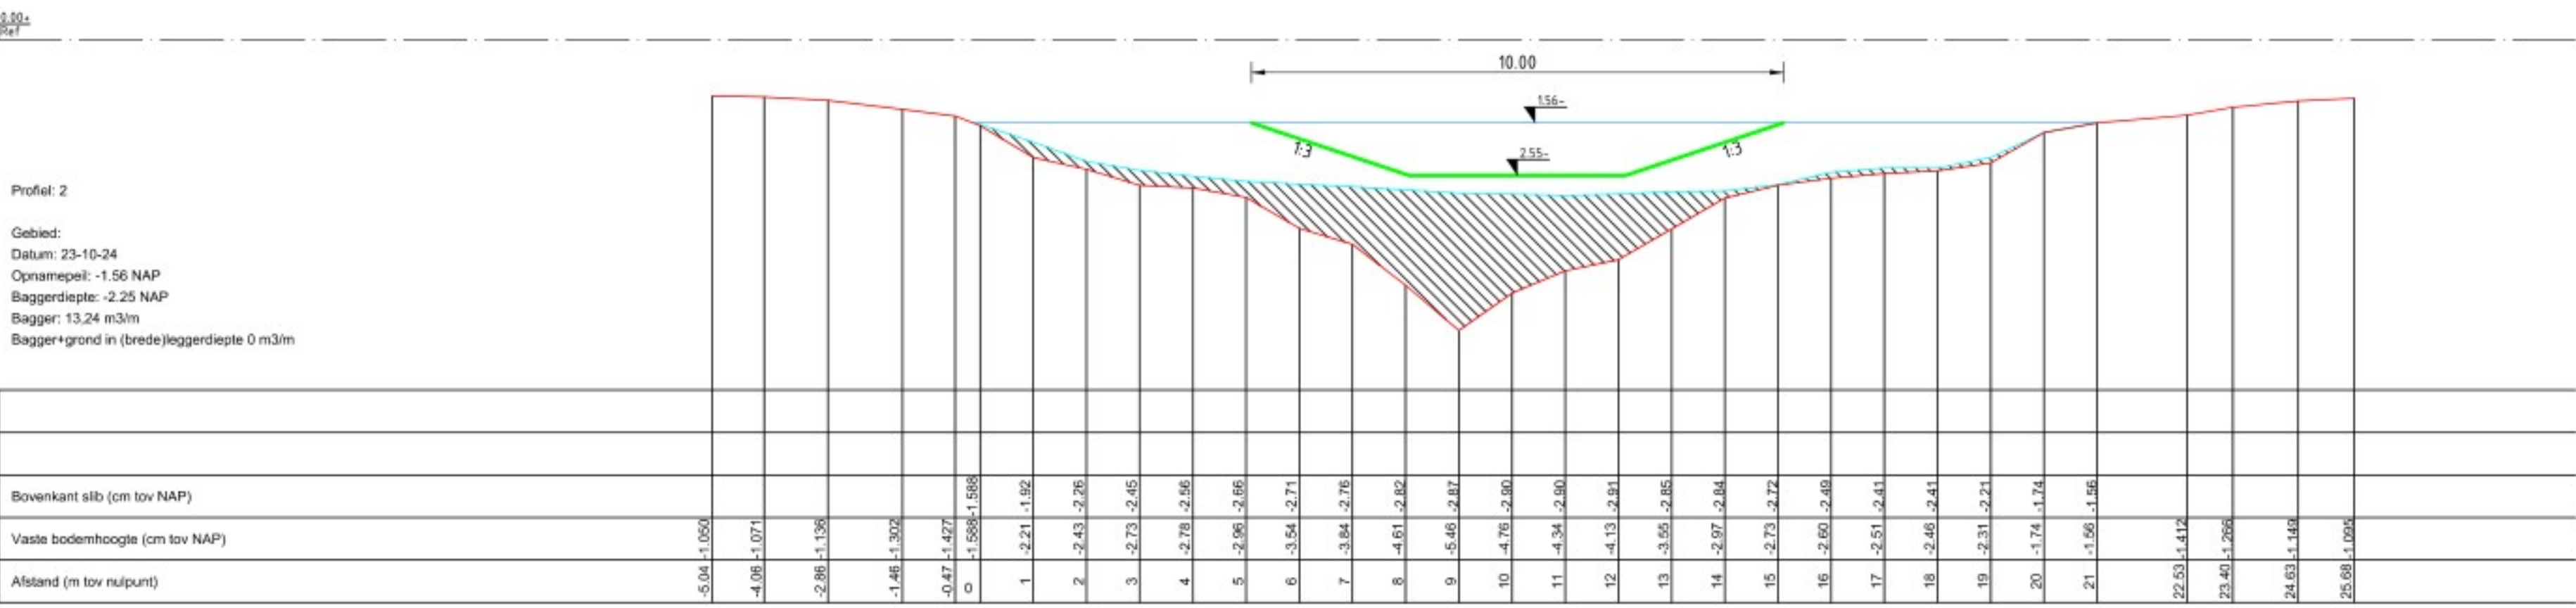
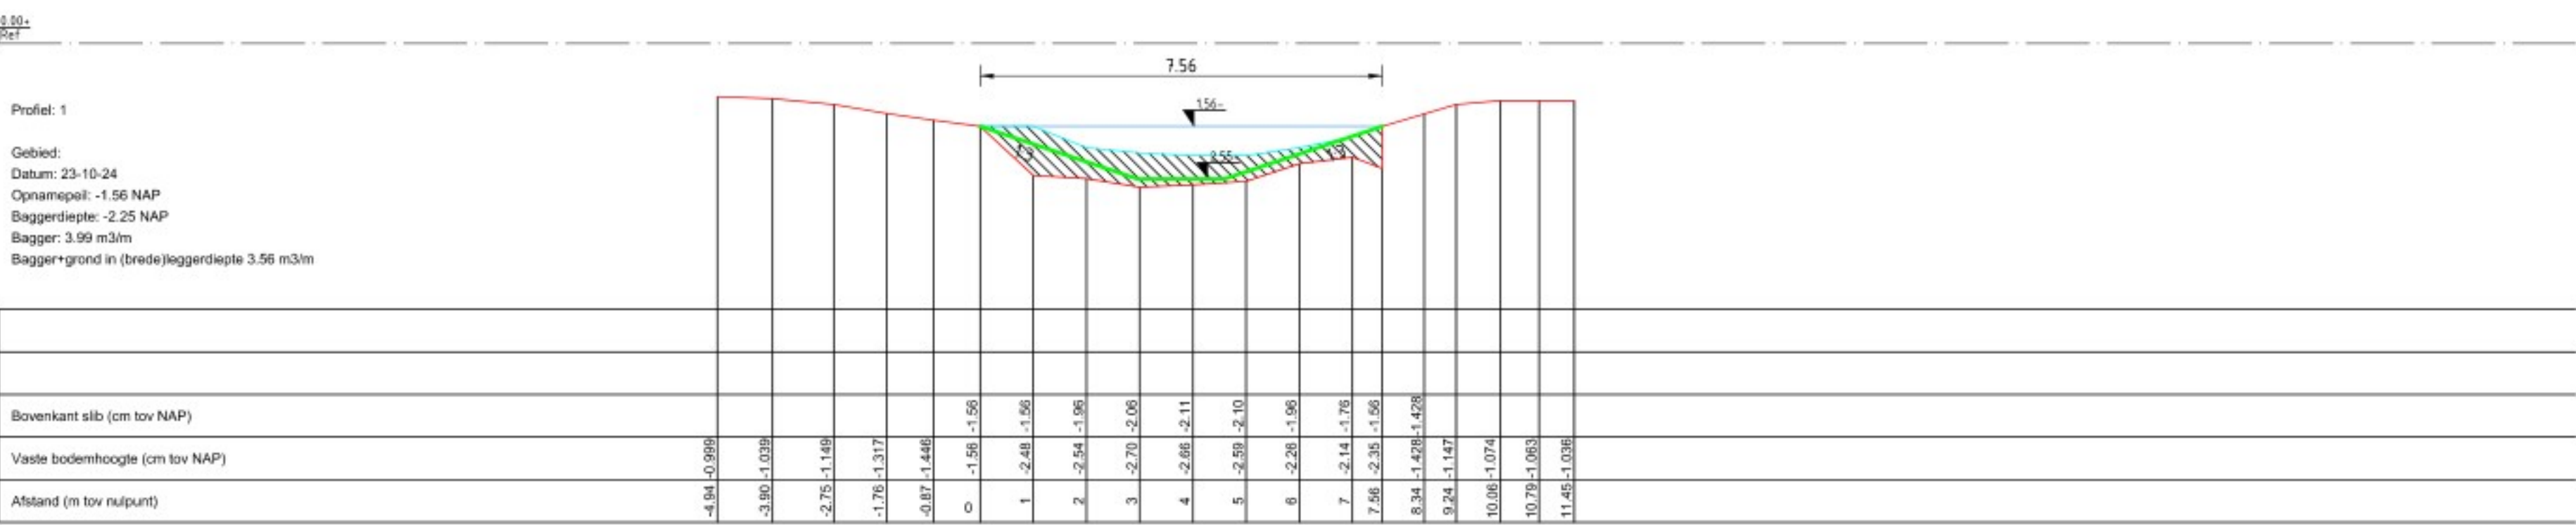


Legenda

- Bestaand maaiveld
- Waterniveau
- Grondwerklijn
- Gemeten silt

Version	Opdrachting Definitief	Contact	
V2	Datum: 25-08-2025	Get: R. Kaulen	Ver: S. van Lijpen
V1	Datum: 16-09-2024	Get: R. Kaulen	Ver: S. van Lijpen

Opdrachtgever

Wetterskip Fryslan

Advies- en Ingenieursorganisatie Architect

ARCADIS

Toelichting grondslagen

In dit document kunt u secties vinden die onleesbaar zijn gemaakt. Deze informatie is achterwege gelaten op basis van de Wet open overheid (Woo). De letter die hierbij is vermeld correspondeert met de bijbehorende grondslag in onderstaand overzicht.

J Art. 5.1 lid 2 sub e

Het belang van de openbaarmaking van deze informatie weegt niet op tegen het belang van de eerbiediging van de persoonlijke levenssfeer van betrokkenen