



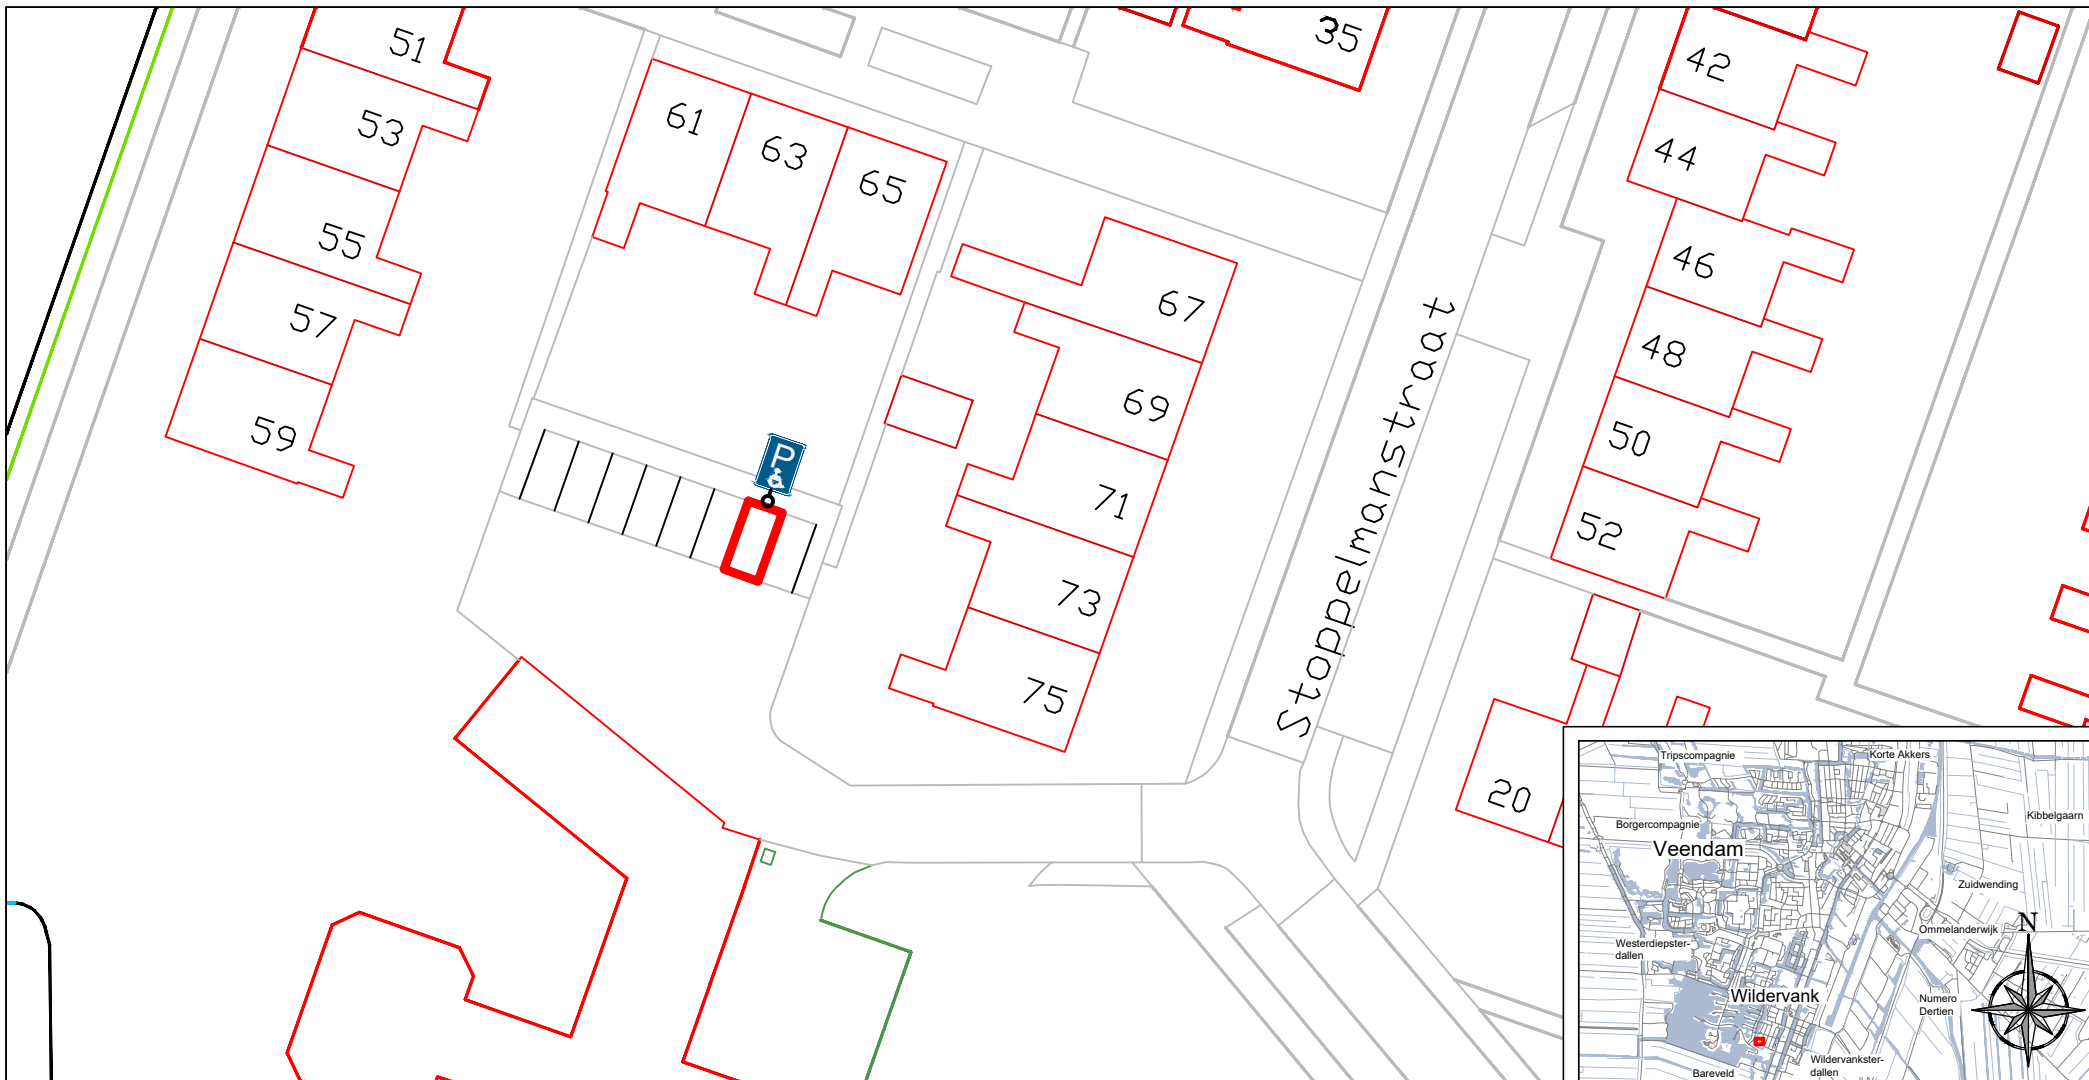

Situatie

1:500

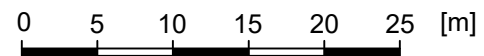

Overzicht

Werk

Verkeersbesluit:
Gehandicaptenparkeerplaats
T.b.v. Stoppelmanstraat 71 te Wildervank



Raadhuisplein 5, Postbus 20004 9640PA Veendam tel.: 0598-652222

initiaal	datum	wijziging	schaal:
get: ML	2025-09-17		1:500
gew: -- --	--		formaat: A4
gew: -- --	--		tek. nr.: VB-2025-15
gew: -- --	--		status: V0
gew: -- --	--		blad.nr.: 01