


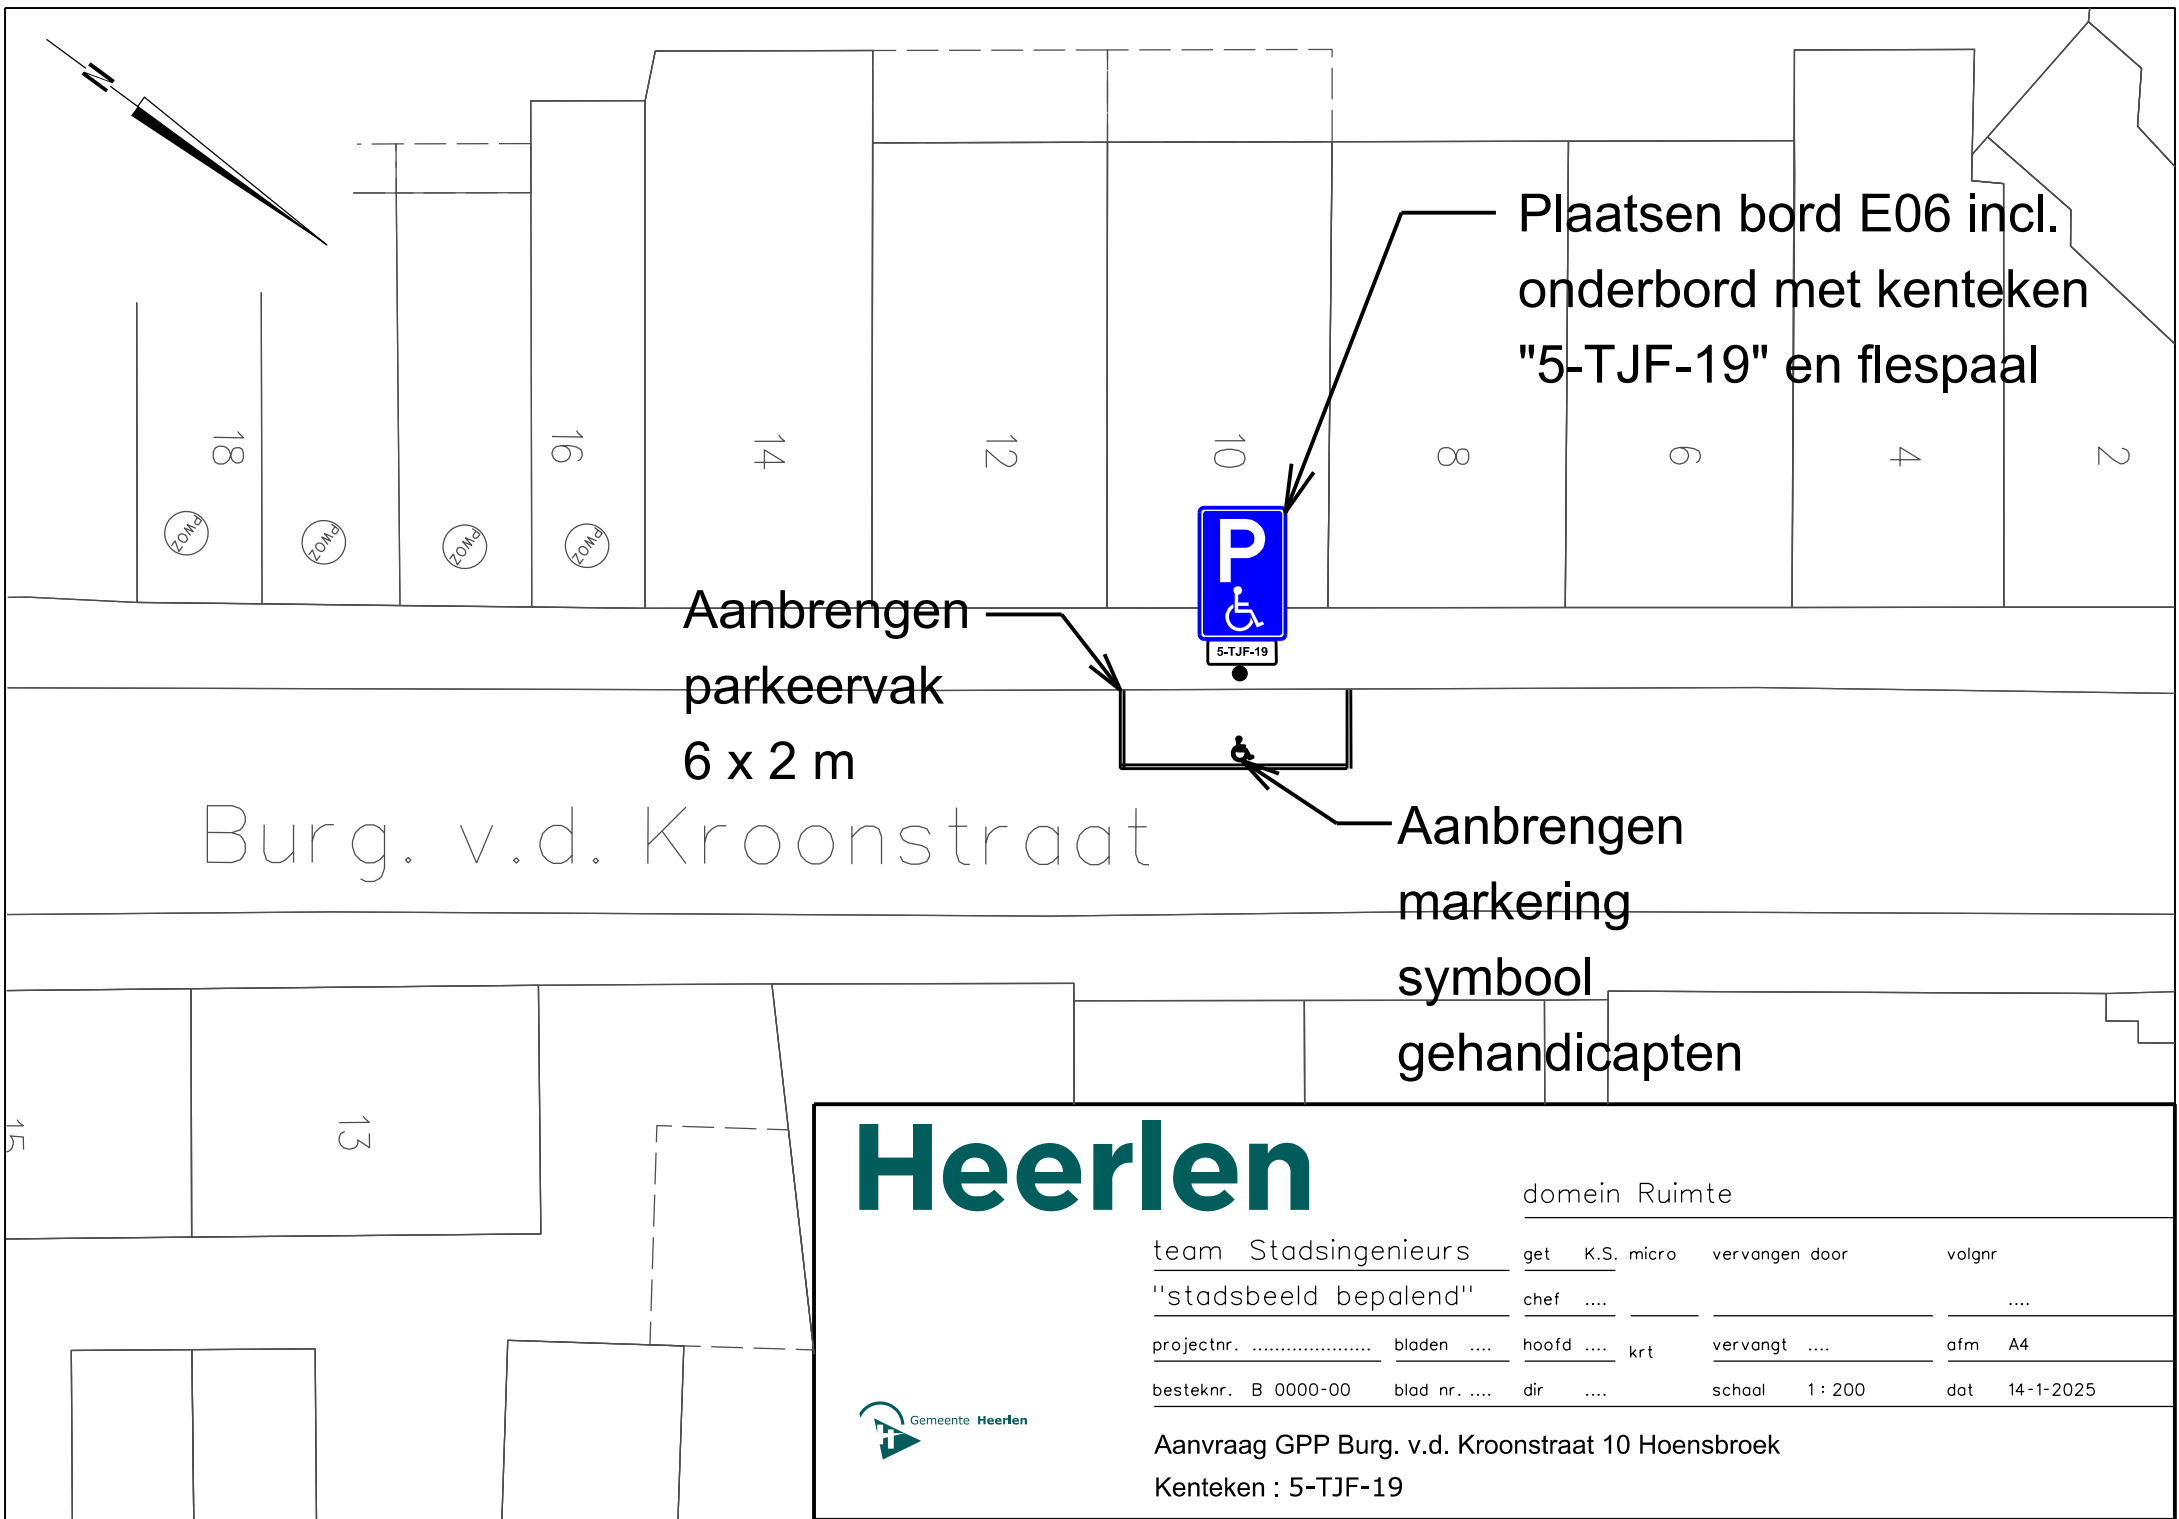

Plaatsen bord E06 incl.
onderbord met kenteken
"5-TJF-19" en flespaal

Aanbrengen
parkeervak
6 x 2 m

Aanbrengen
markering
symbool
gehandicapten

Burg. v.d. Kroonstraat

Heerlen

domein Ruimte

team Stadsingenieurs	get	K.S. micro	vervangen door	volgnr
"stadsbeeld bepalend"	chef			
projectnr.	bladen		hoofd krt	vervangt ofm A4
besteknr. B 0000-00	blad nr.	dir		schaal 1 : 200 dat 14-1-2025



Aanvraag GPP Burg. v.d. Kroonstraat 10 Hoensbroek
Kenteken : 5-TJF-19