


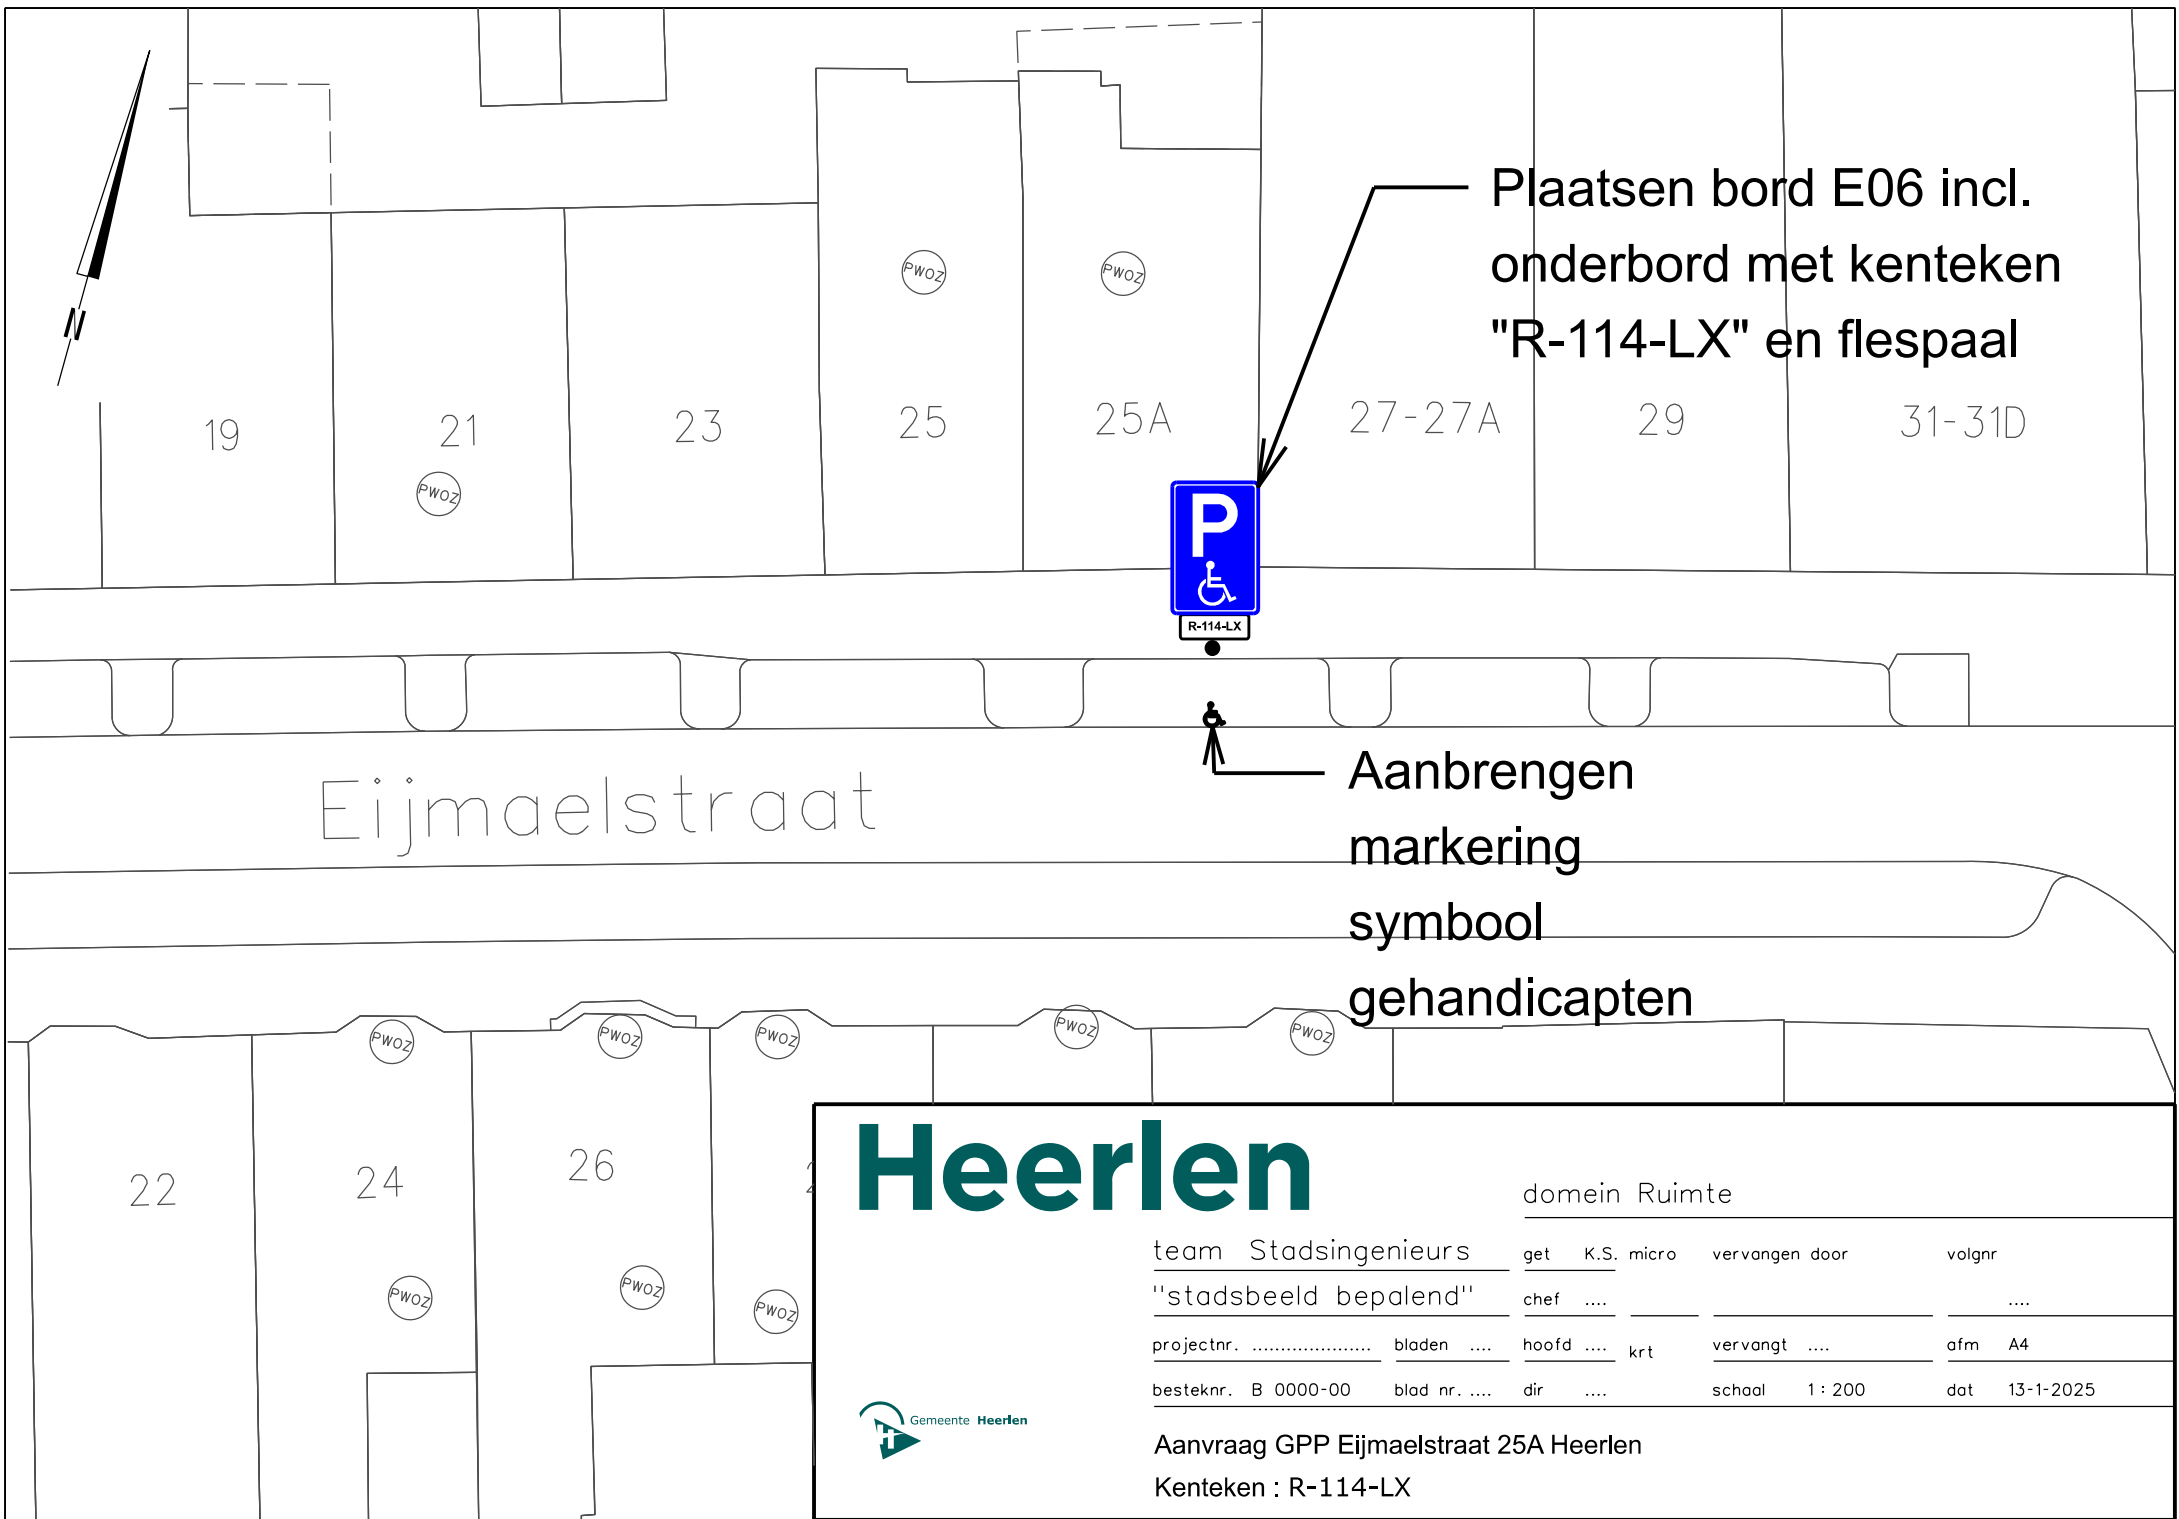

Heerlen

domein Ruimte

team Stadsingenieurs	get	K.S. micro	vervangen door	volgnr
"stadsbeeld bepalend"	chef			
projectnr.	bladen		hoofd	 krt
			vervangt	 ofm A4
besteknr. B 0000-00	blad nr.		dir	
			schaal	1 : 200
			dat	13-1-2025



Aanvraag GPP Eijmaelstraat 25A Heerlen
Kenteken : R-114-LX