
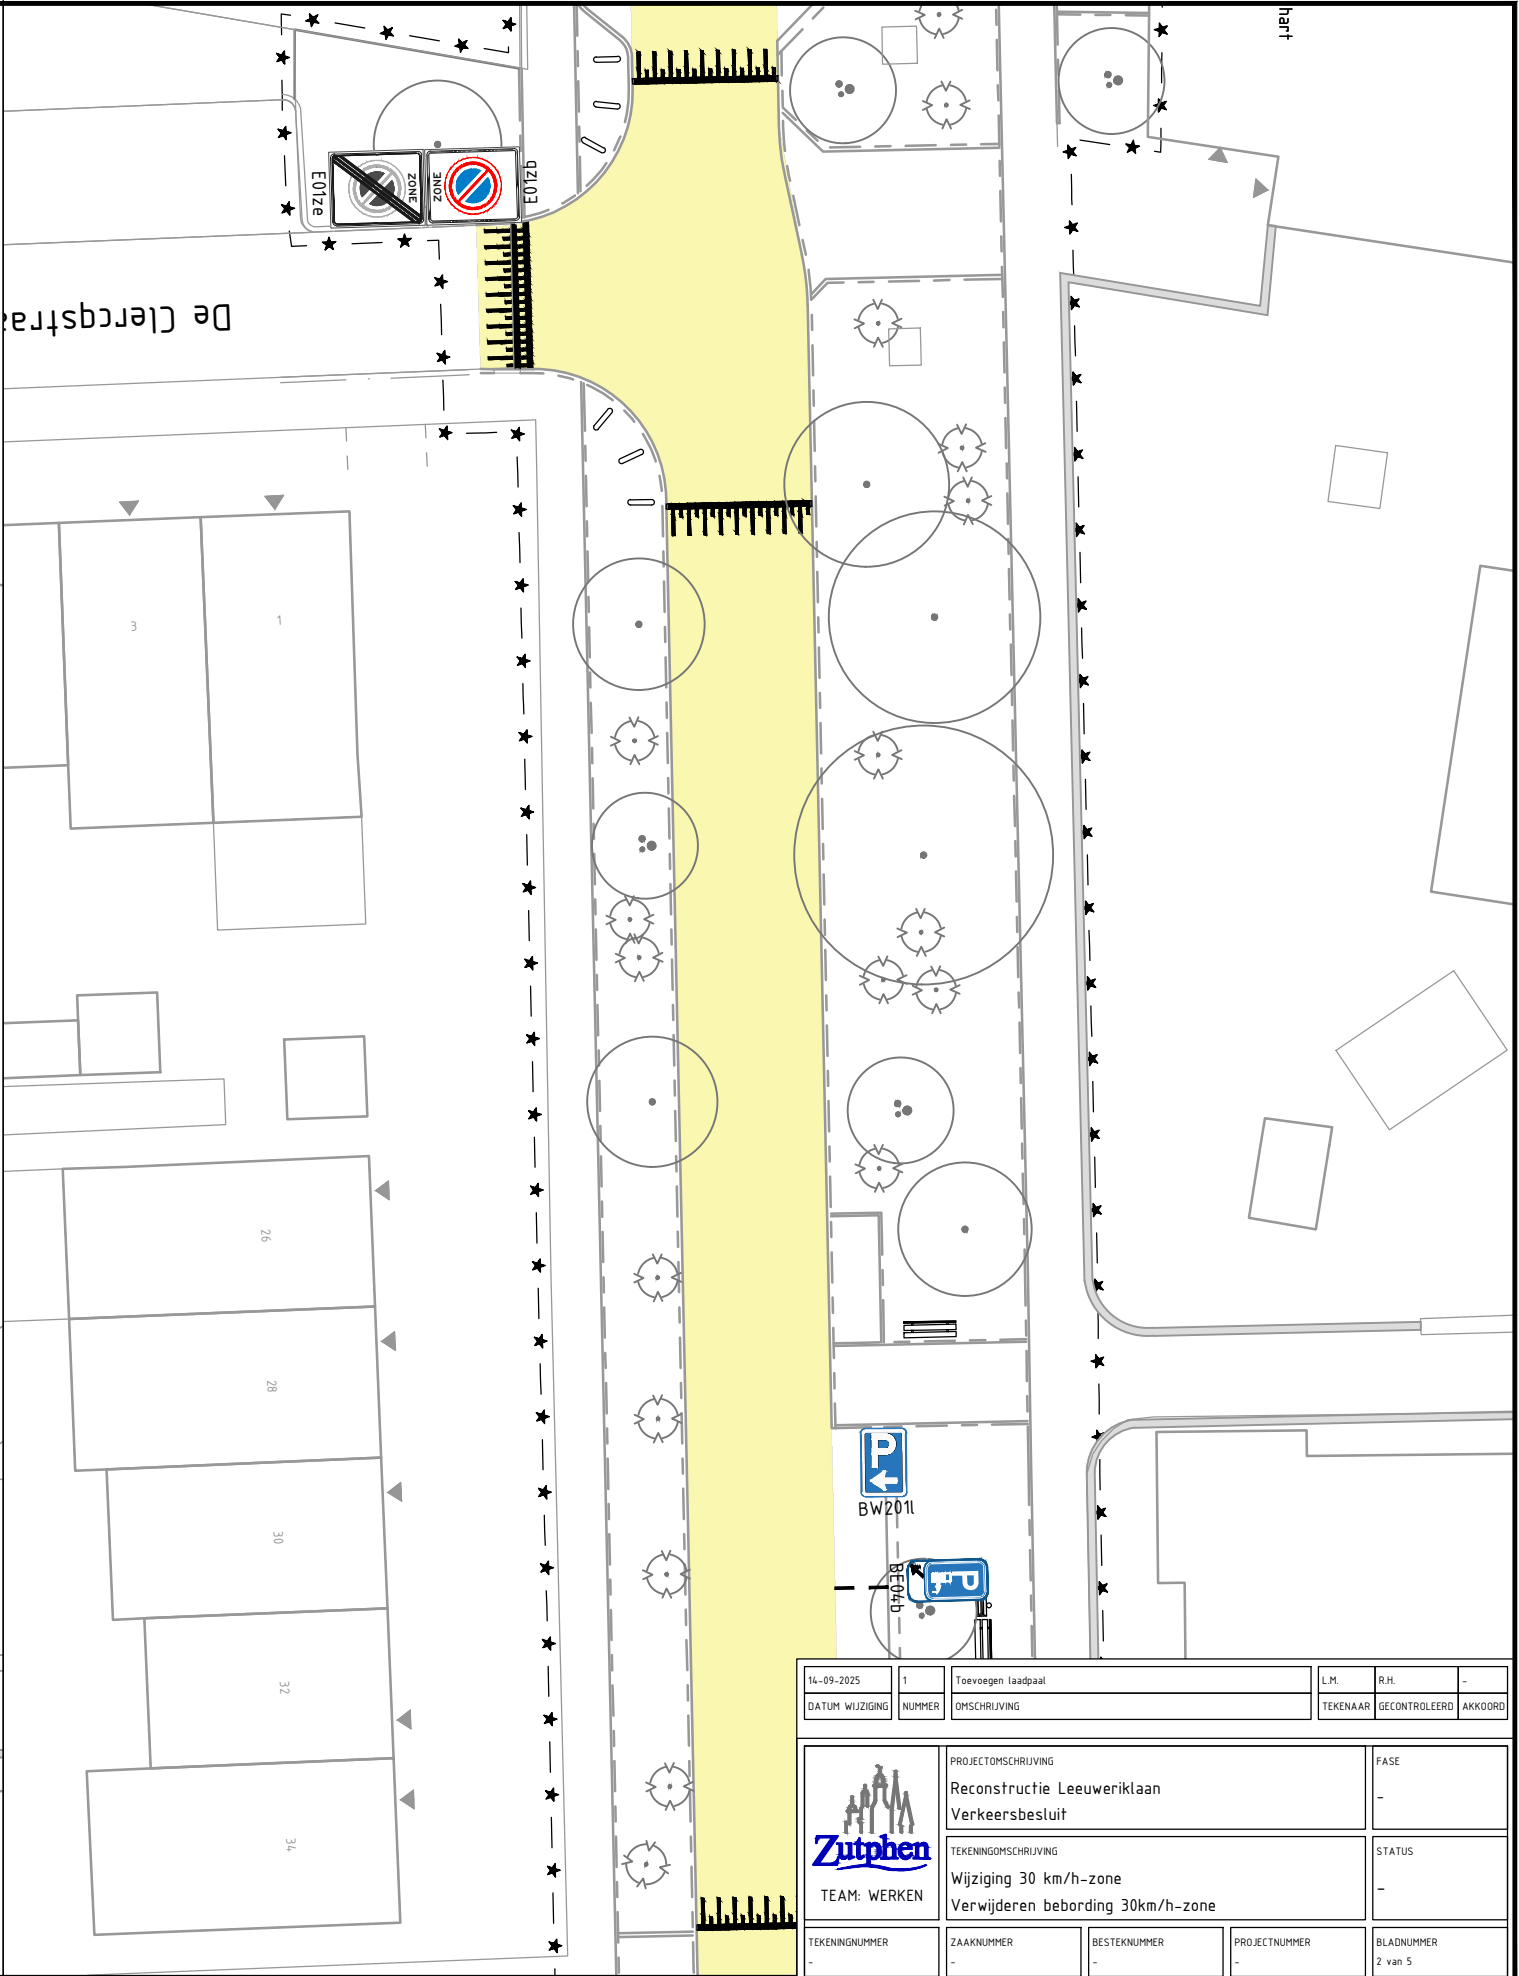


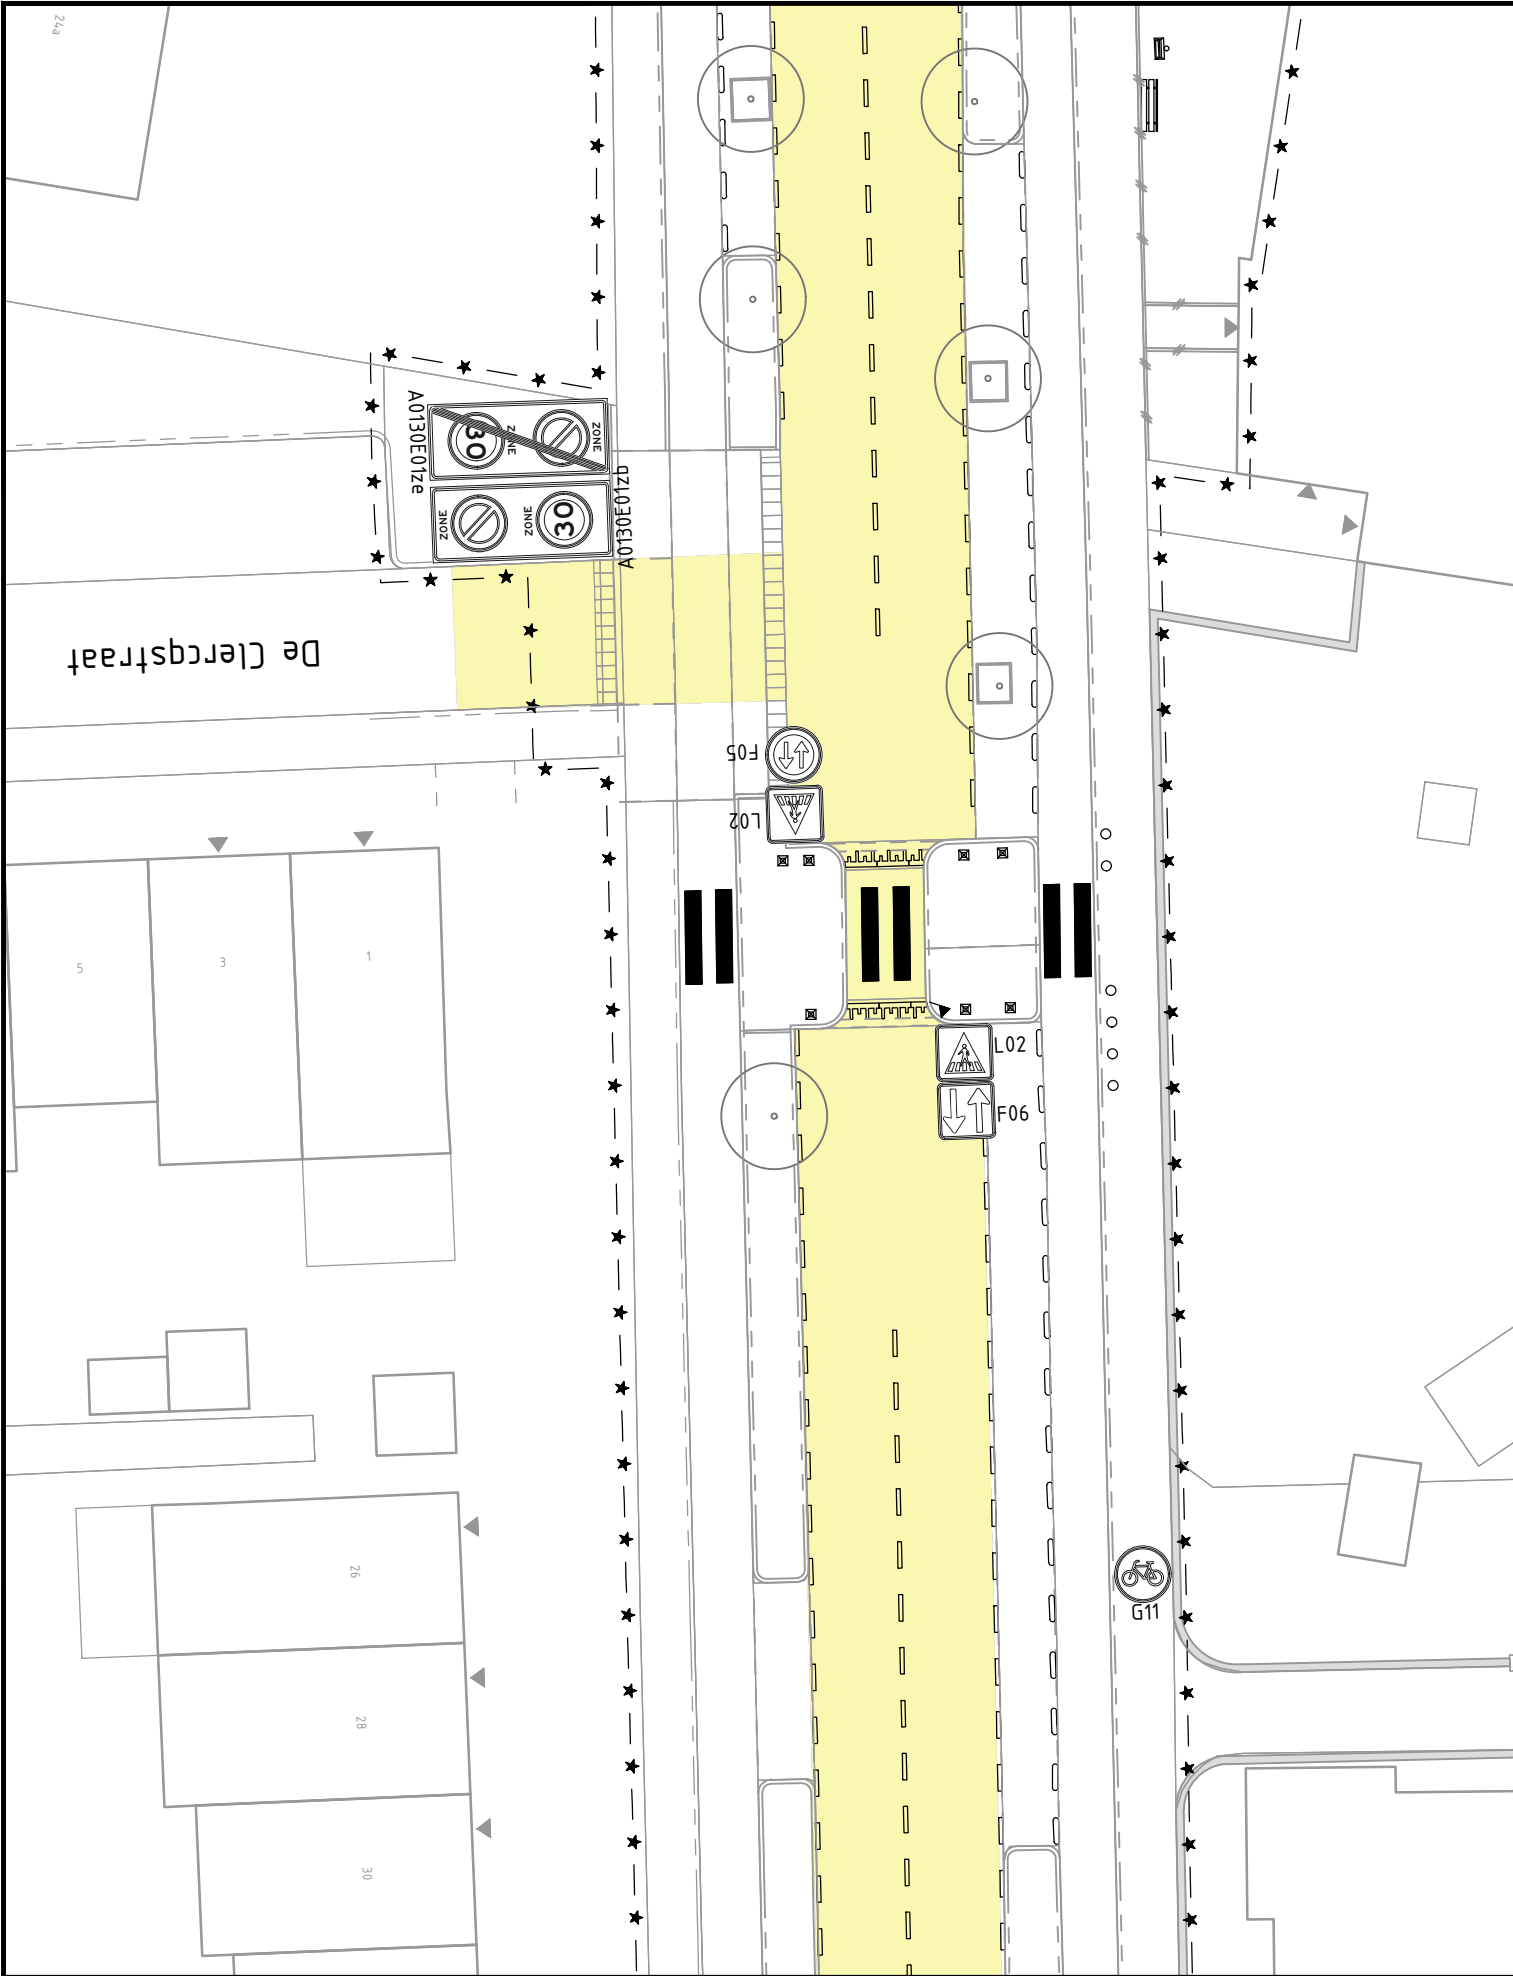

Bestaande situatie

Nieuwe situatie

14-09-2025	1	Toevoegen laadpaal			L.M.	R.H.	-
DATUM WIJZIGING	NUMMER	OMSCHRIJVING			TEKENAAR	GECONTROLEERD	AKKOORD

 TEAM: WERKEN	PROJECTOMSCHRIJVING Reconstructie Leeuweriklaan Verkeersbesluit				FASE -		
	TEKENINGOMSCHRIJVING Wijziging 30 km/h-zone Verwijderen bebording 30km/h-zone				STATUS -		
	TEKENINGNUMMER -				ZAAKNUMMER -		
FORMAAT A3		TEKENAAR L. Molewijk		GECONTROLEERD L. Senger		AKKOORD -	
SCHAAL -		DATUM 10-09-2024		26-09-2024		-	
		INITIALEN L.M.		L.S.		-	