


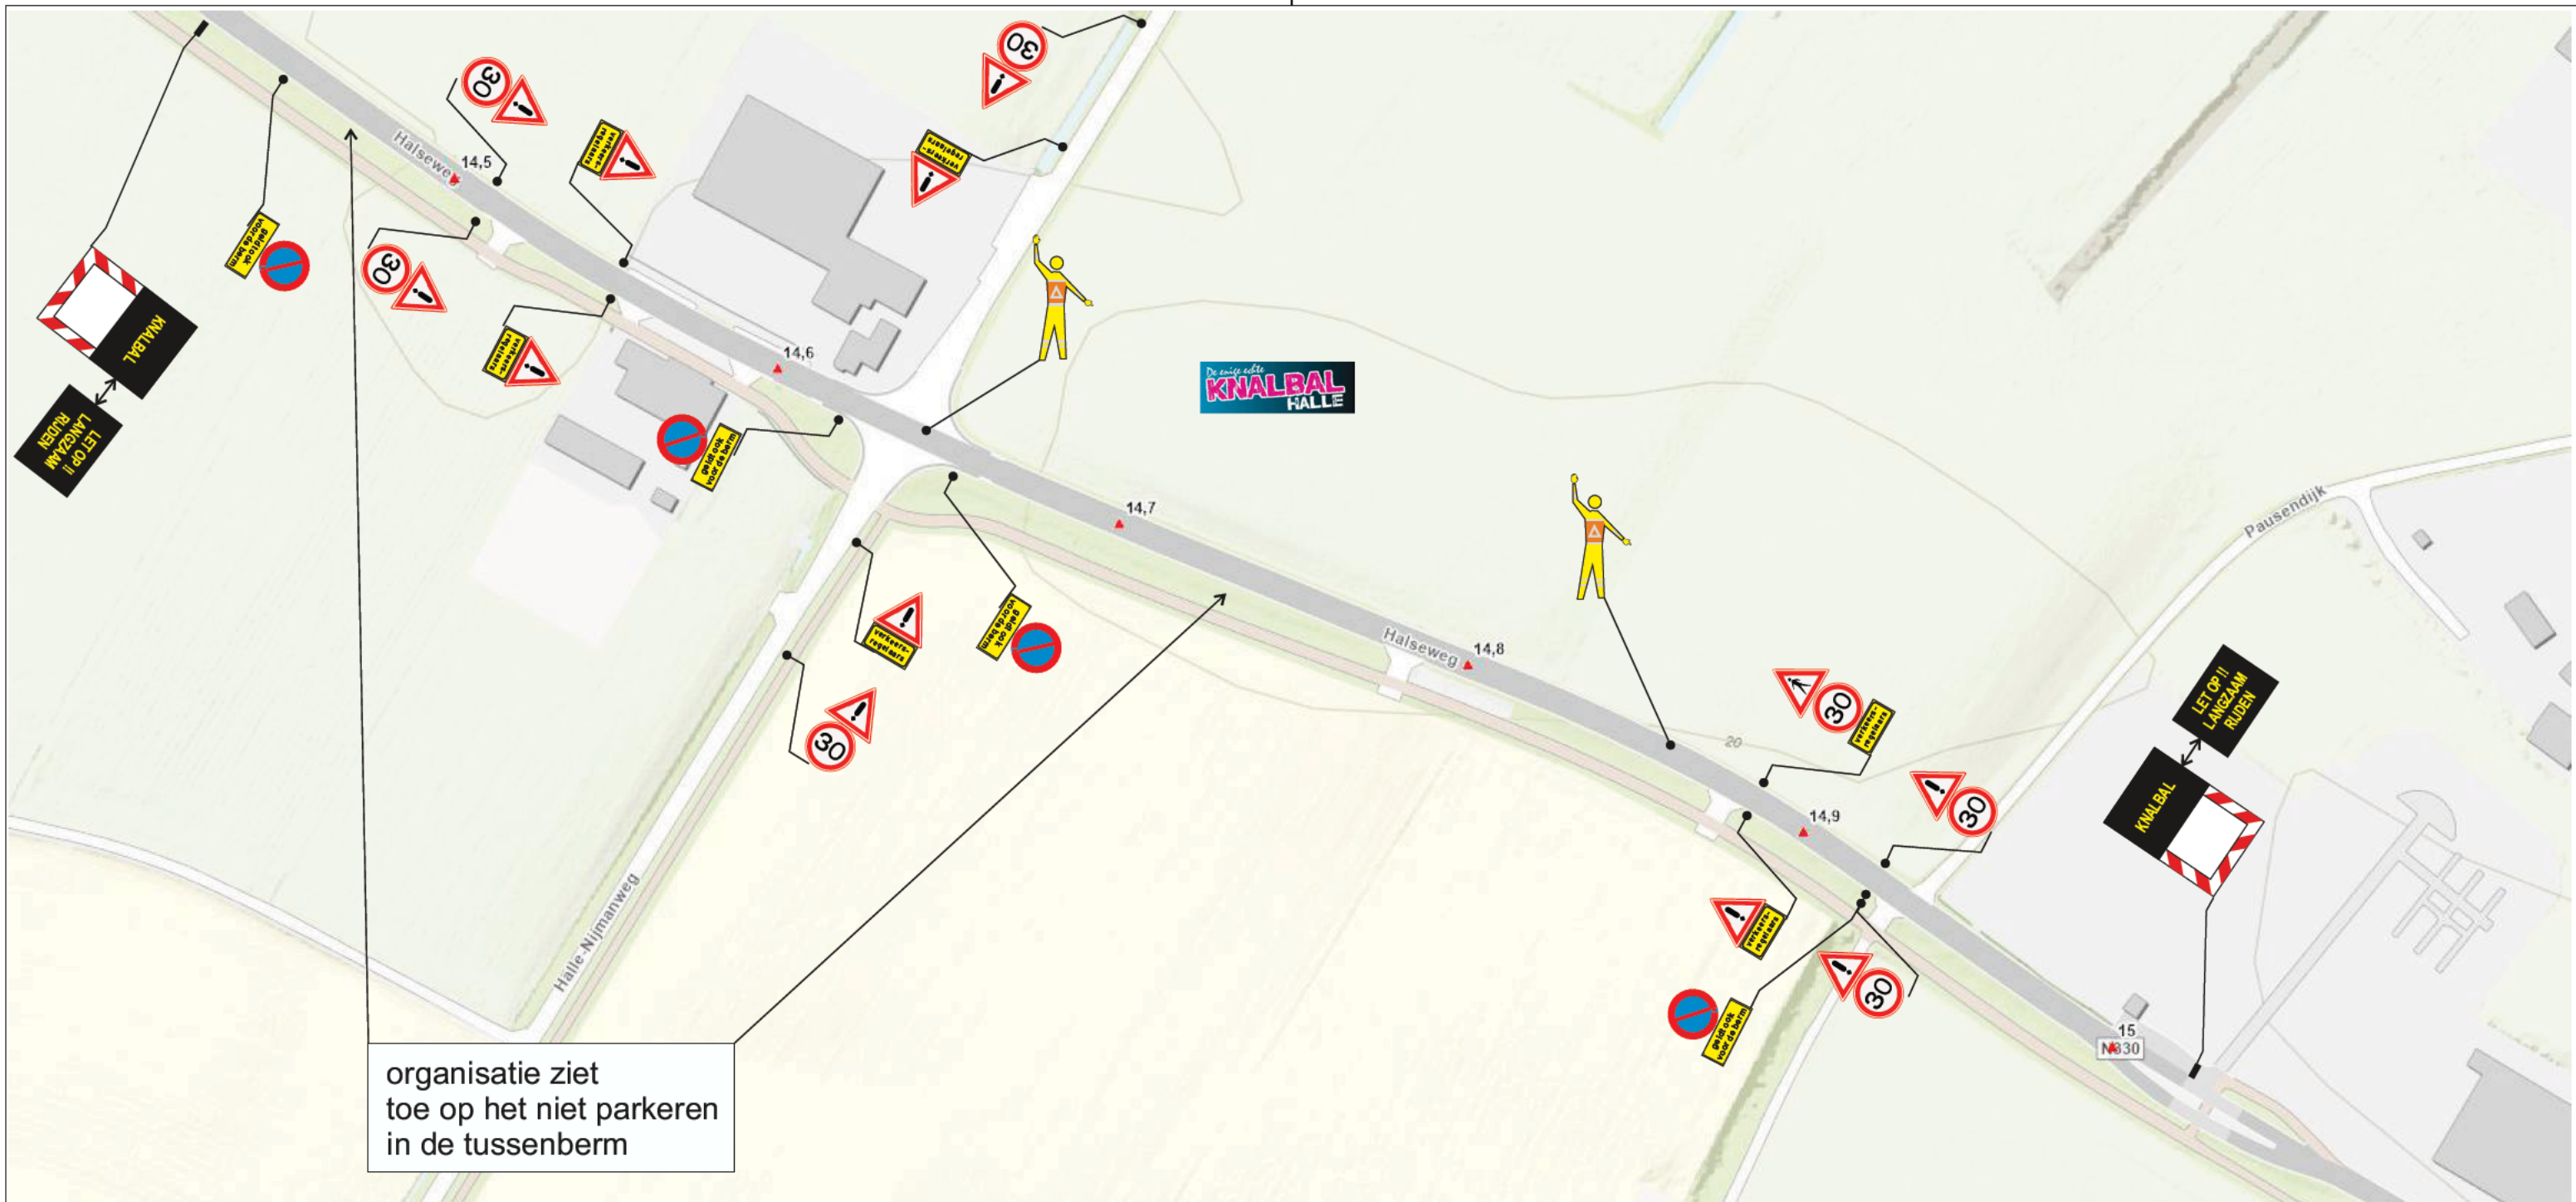

project:	Knalbal Halle 2025		
omschrijving:	verkeersmaatregelen i.v.m. evenement op 21 en 31 december		
opdrachtgever:	Stichting Knalbal Halle		
getekend:		status:	CONCEPT
datum:	15-9-2025	formaat tek.:	A 3
gecontr.:	 / datum:	project nr.:	2500559
akkoord:	 / datum:	tek. nr.:	2500559-1509-1
		Keiser verkeerstechniek Burg. Langmanweg 10 7021 BK Zelhem tel. 0314-626460 fax. 0314-623923 www.keiser-verkeerstechniek.nl	