


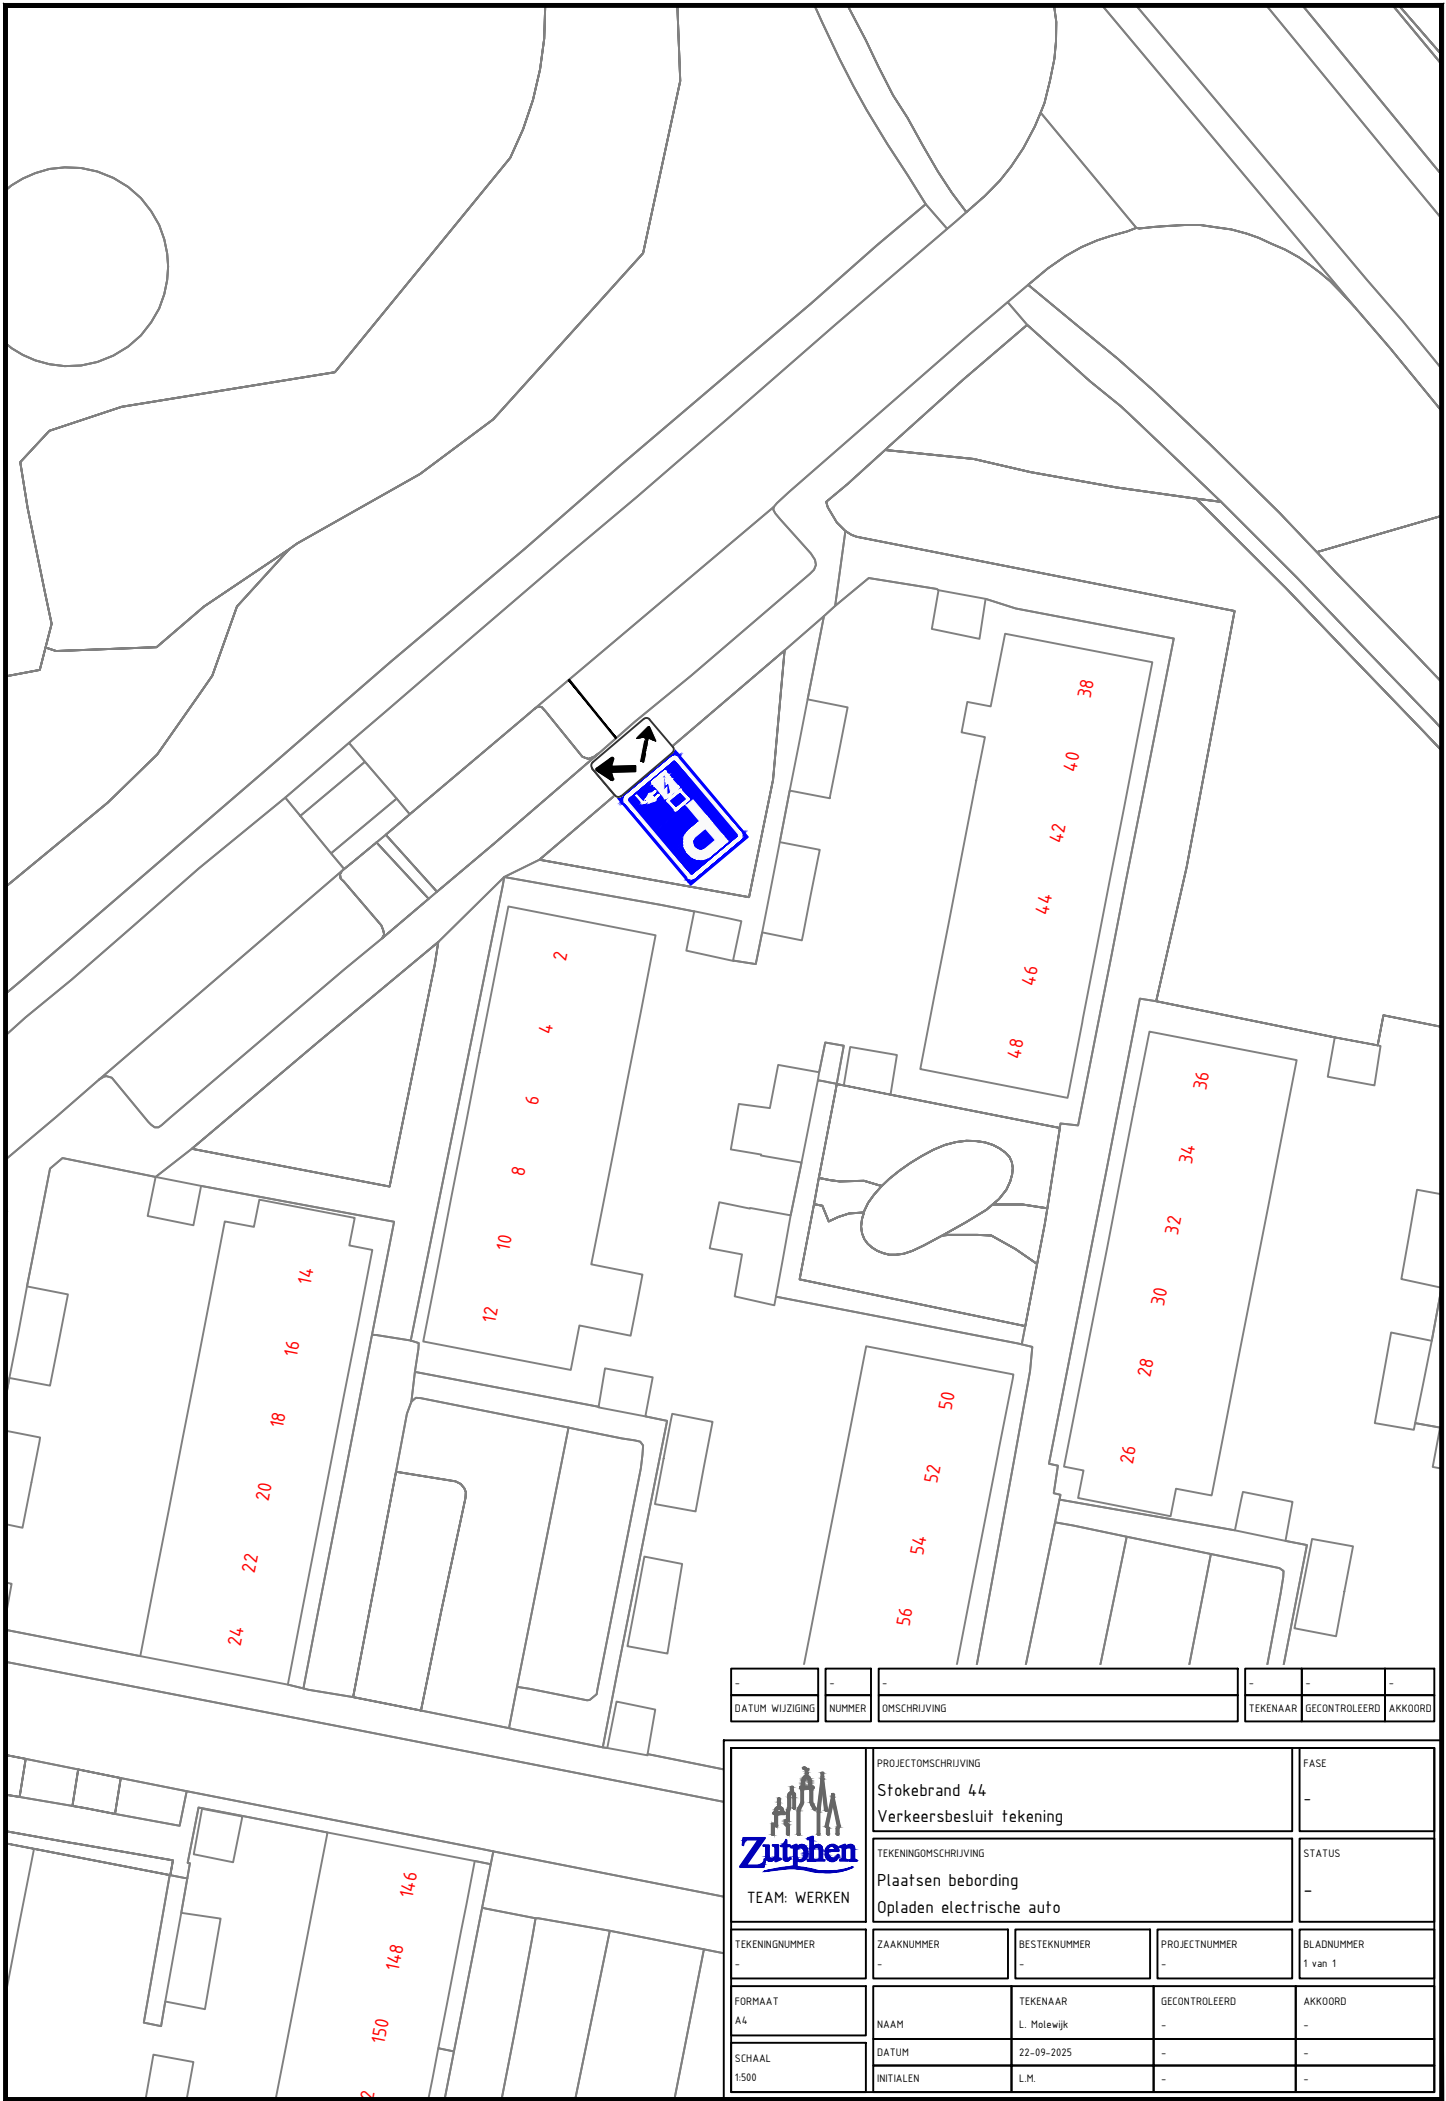

-	-	-	-	-	-
DATUM WIJZIGING	NUMMER	OMSCHRIJVING	TEKENAAR	GECONTROLEERD	AKKOORD

 TEAM: WERKEN		PROJECTOMSCHRIJVING Stokebrand 44 Verkeersbesluit tekening		FASE -
		TEKENINGOMSCHRIJVING Plaatsen bebording Opladen elektrische auto		STATUS -
TEKENINGNUMMER -	ZAAKNUMMER -	BESTEKNUMMER -	PROJECTNUMMER -	BLADNUMMER 1 van 1
FORMAAT A4	NAAM	TEKENAAR L. Molewijk	GECONTROLEERD -	AKKOORD -
SCHAAL 1:500	DATUM 22-09-2025	INITIALEN L.M.	-	-