


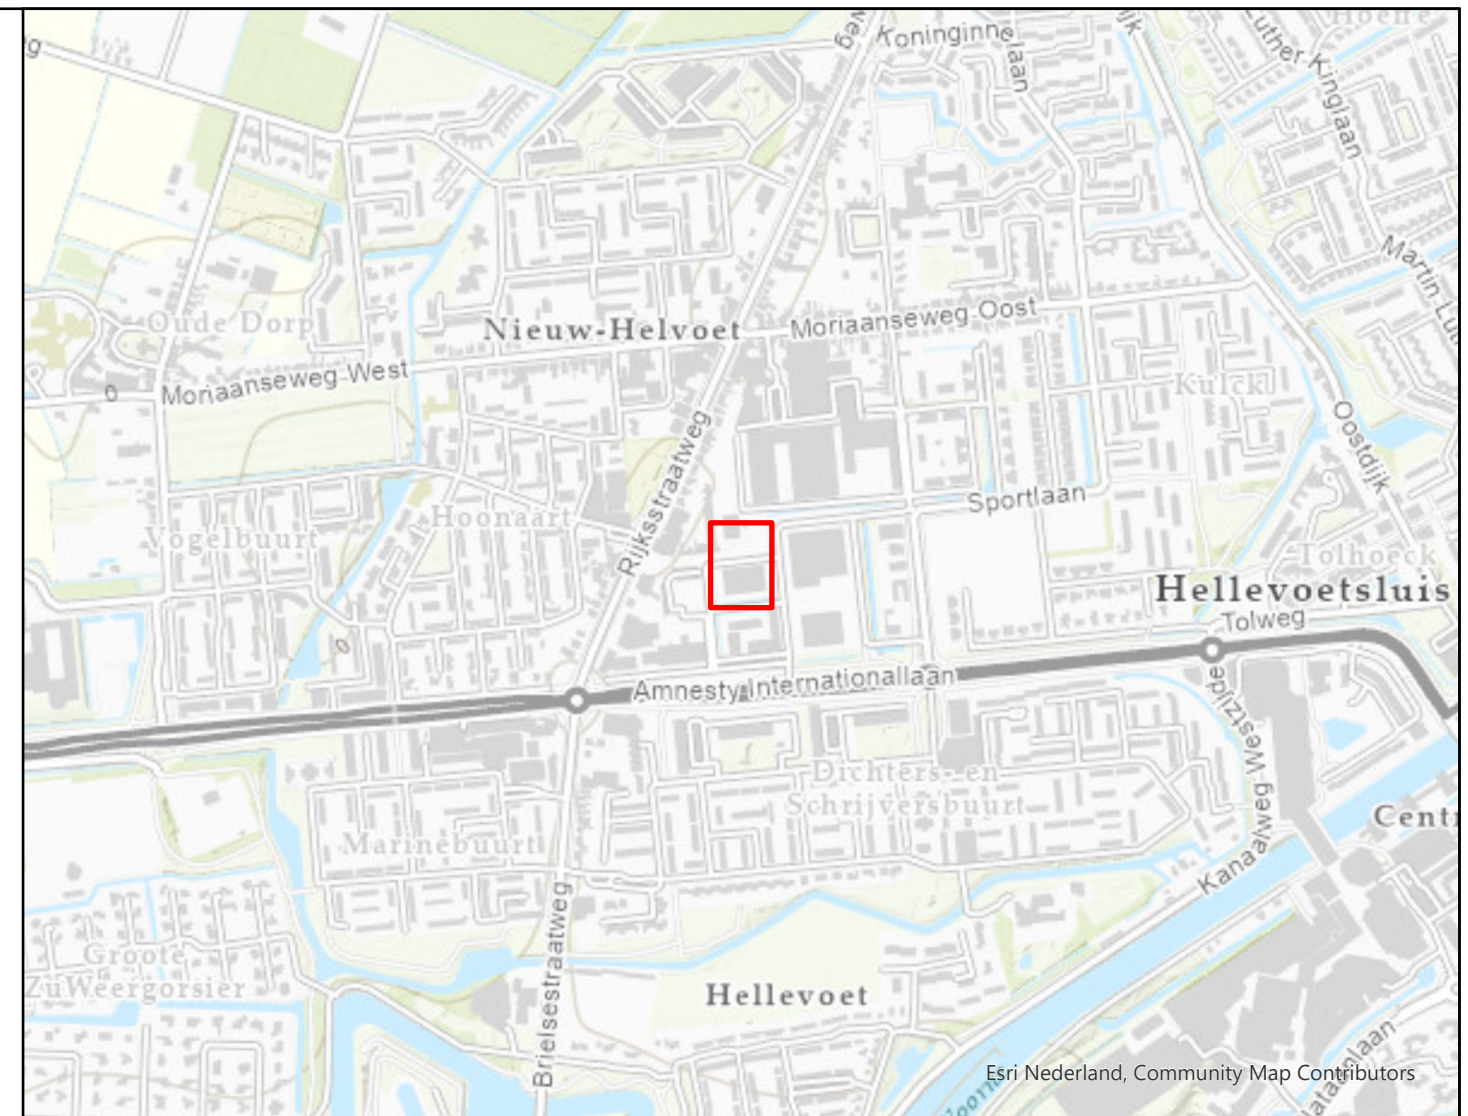

Tekening verkeersbesluit

Oplaadpunt elektrische voertuigen

Jack Middelburgstraat

Laadpalen

status

 aanvraag

