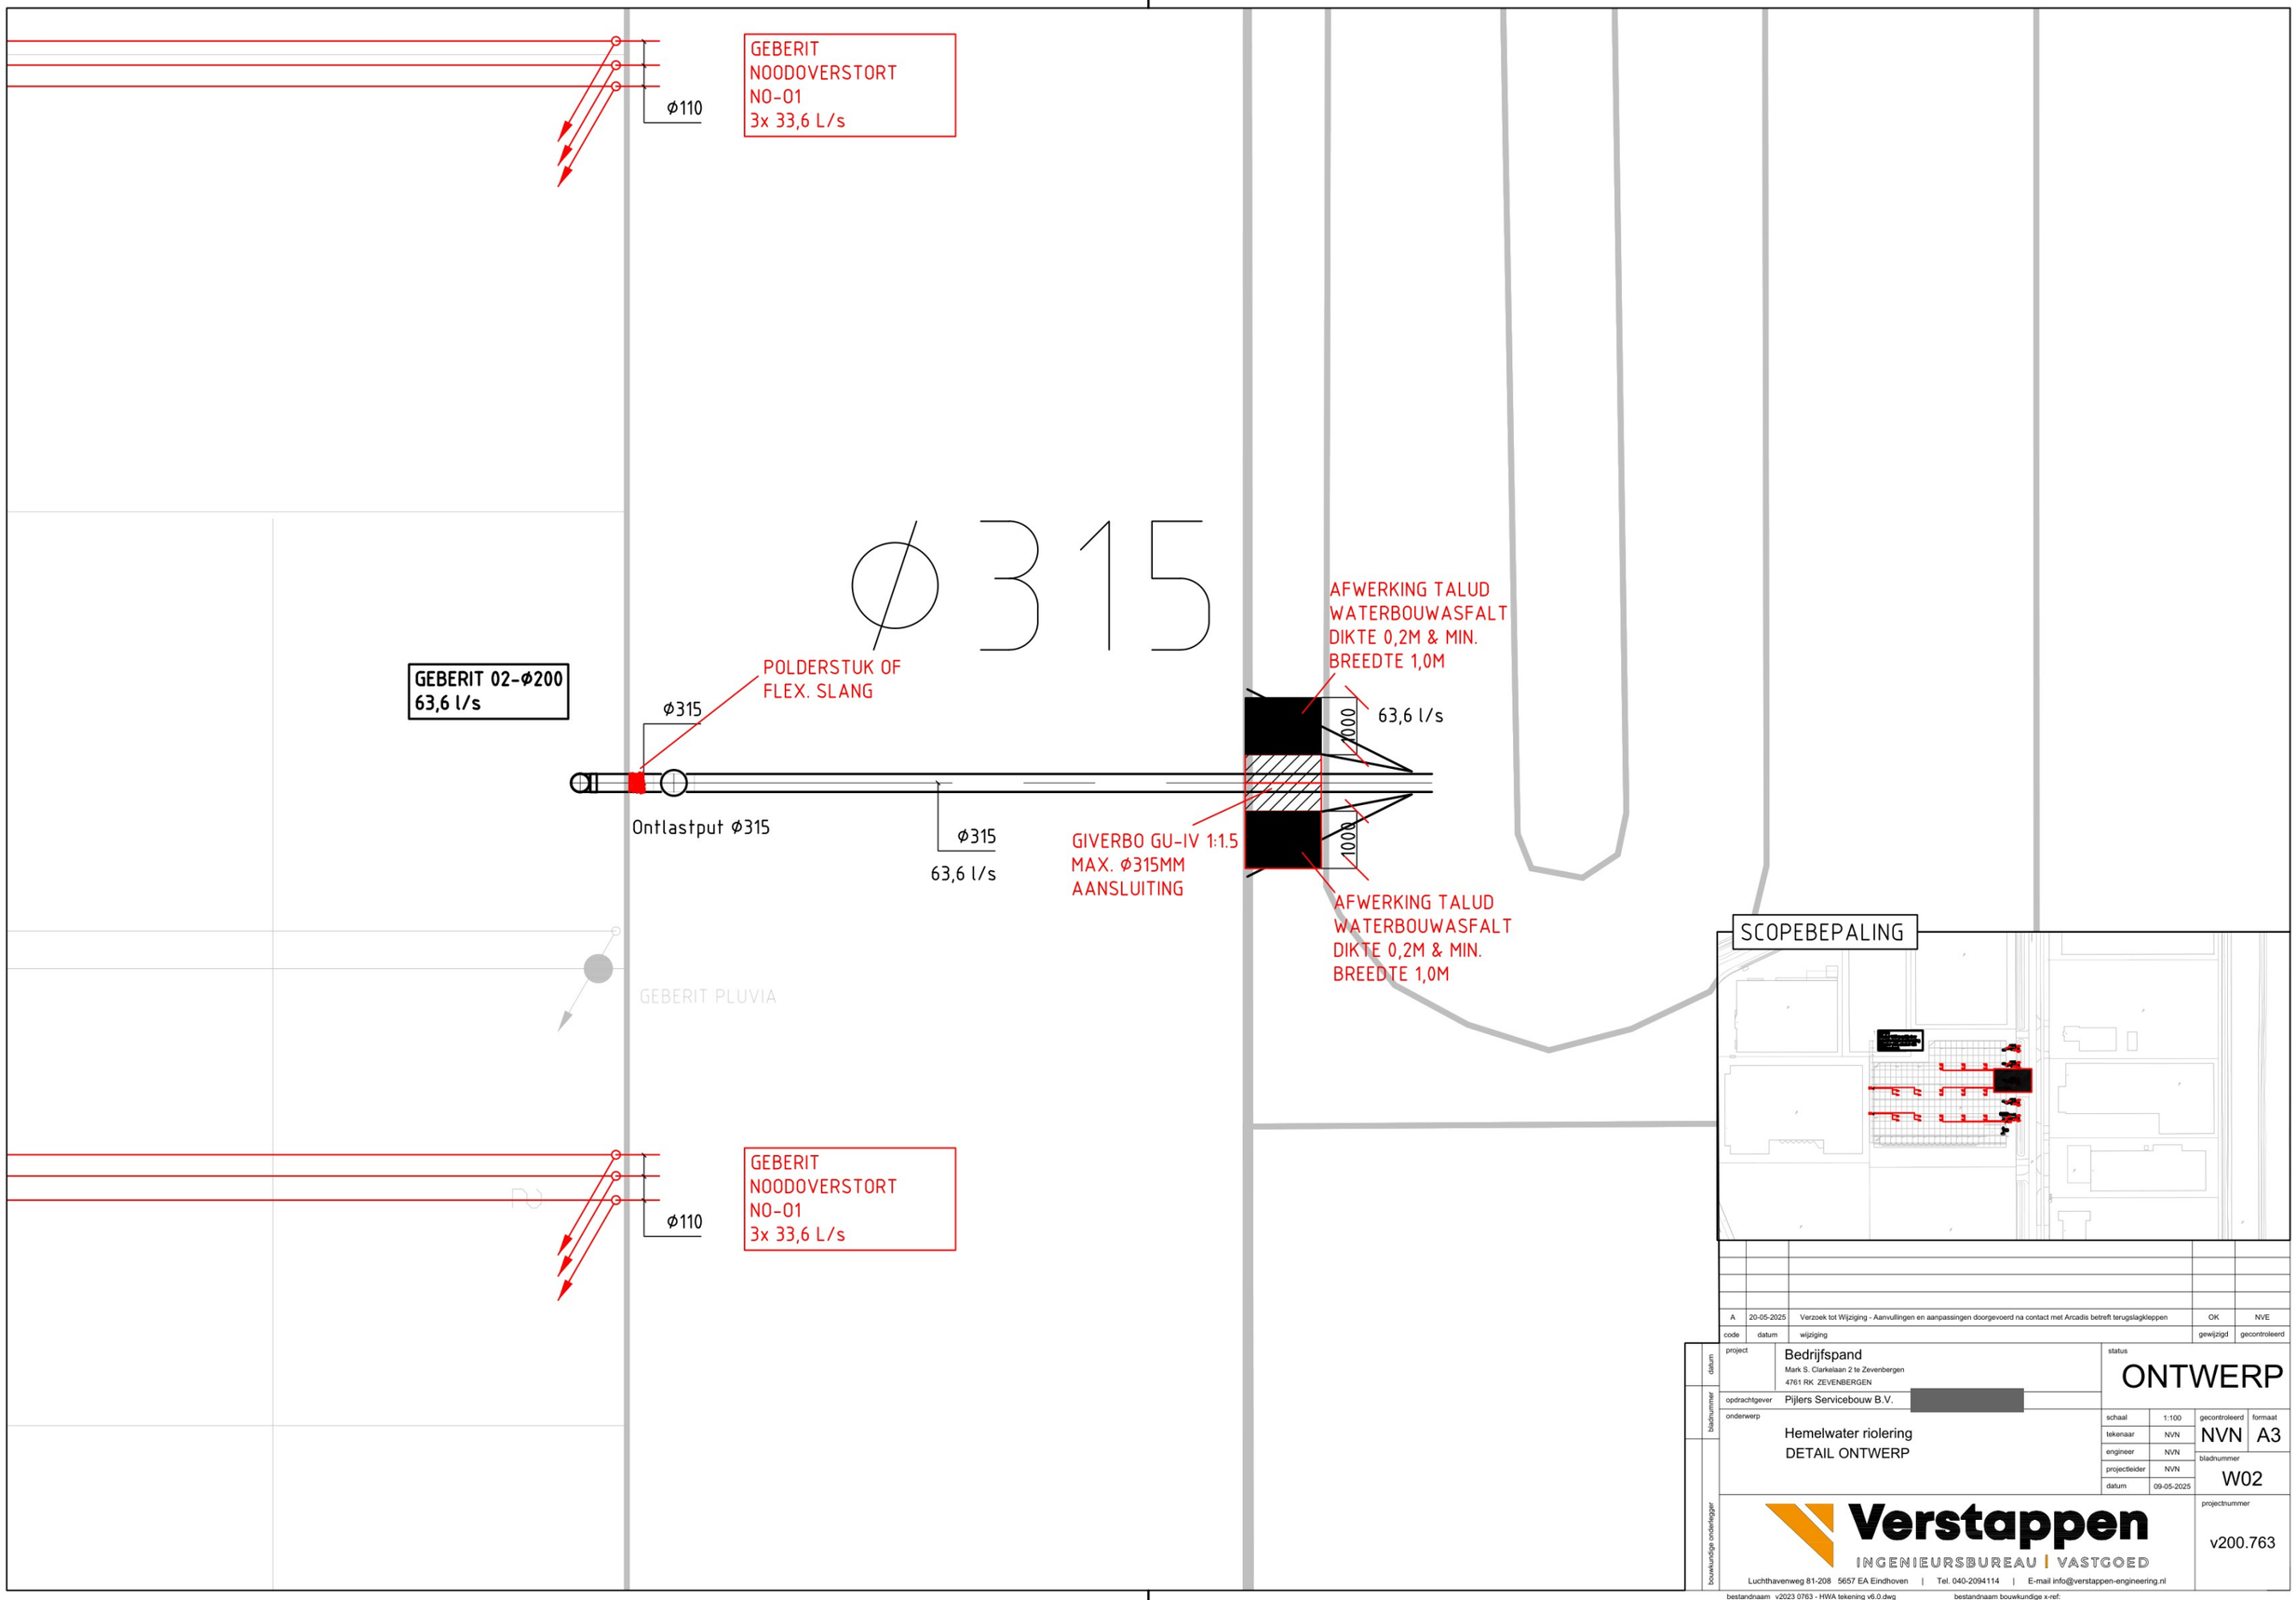

code	datum	wijziging	gewijzigd	gecontroleerd
A	20-05-2025	Verzoek tot Wijziging - Aanvullingen en aanpassingen doorgevoerd na contact met Arcadis betreft terugslagkleppen	OK	NVE

datum	
bladnummer	
bouwkundige ondertekeningen	
project	Bedrijfspand Mark S. Clarkelaan 2 te Zevenbergen 4761 RK ZEVENBERGEN
opdrachtgever	Pijlers Servicebouw B.V. [redacted]
onderwerp	Hemelwater riolering DETAIL ONTWERP
status	ONTWERP
schaal	1:100
tekenaar	NVN
engineer	NVN
projectleider	NVN
datum	09-05-2025
gecontroleerd	NVN
formaat	A3
bladnummer	W02
projectnummer	v200.763

Verstappen
INGENIEURSBUREAU | VASTGOED
Luchthavenweg 81-208 5657 EA Eindhoven | Tel. 040-2094114 | E-mail info@verstappen-engineering.nl

bestandnaam v2023 0763 - HWA tekening v6.0.dwg bestandnaam bouwkundige x-ref: