


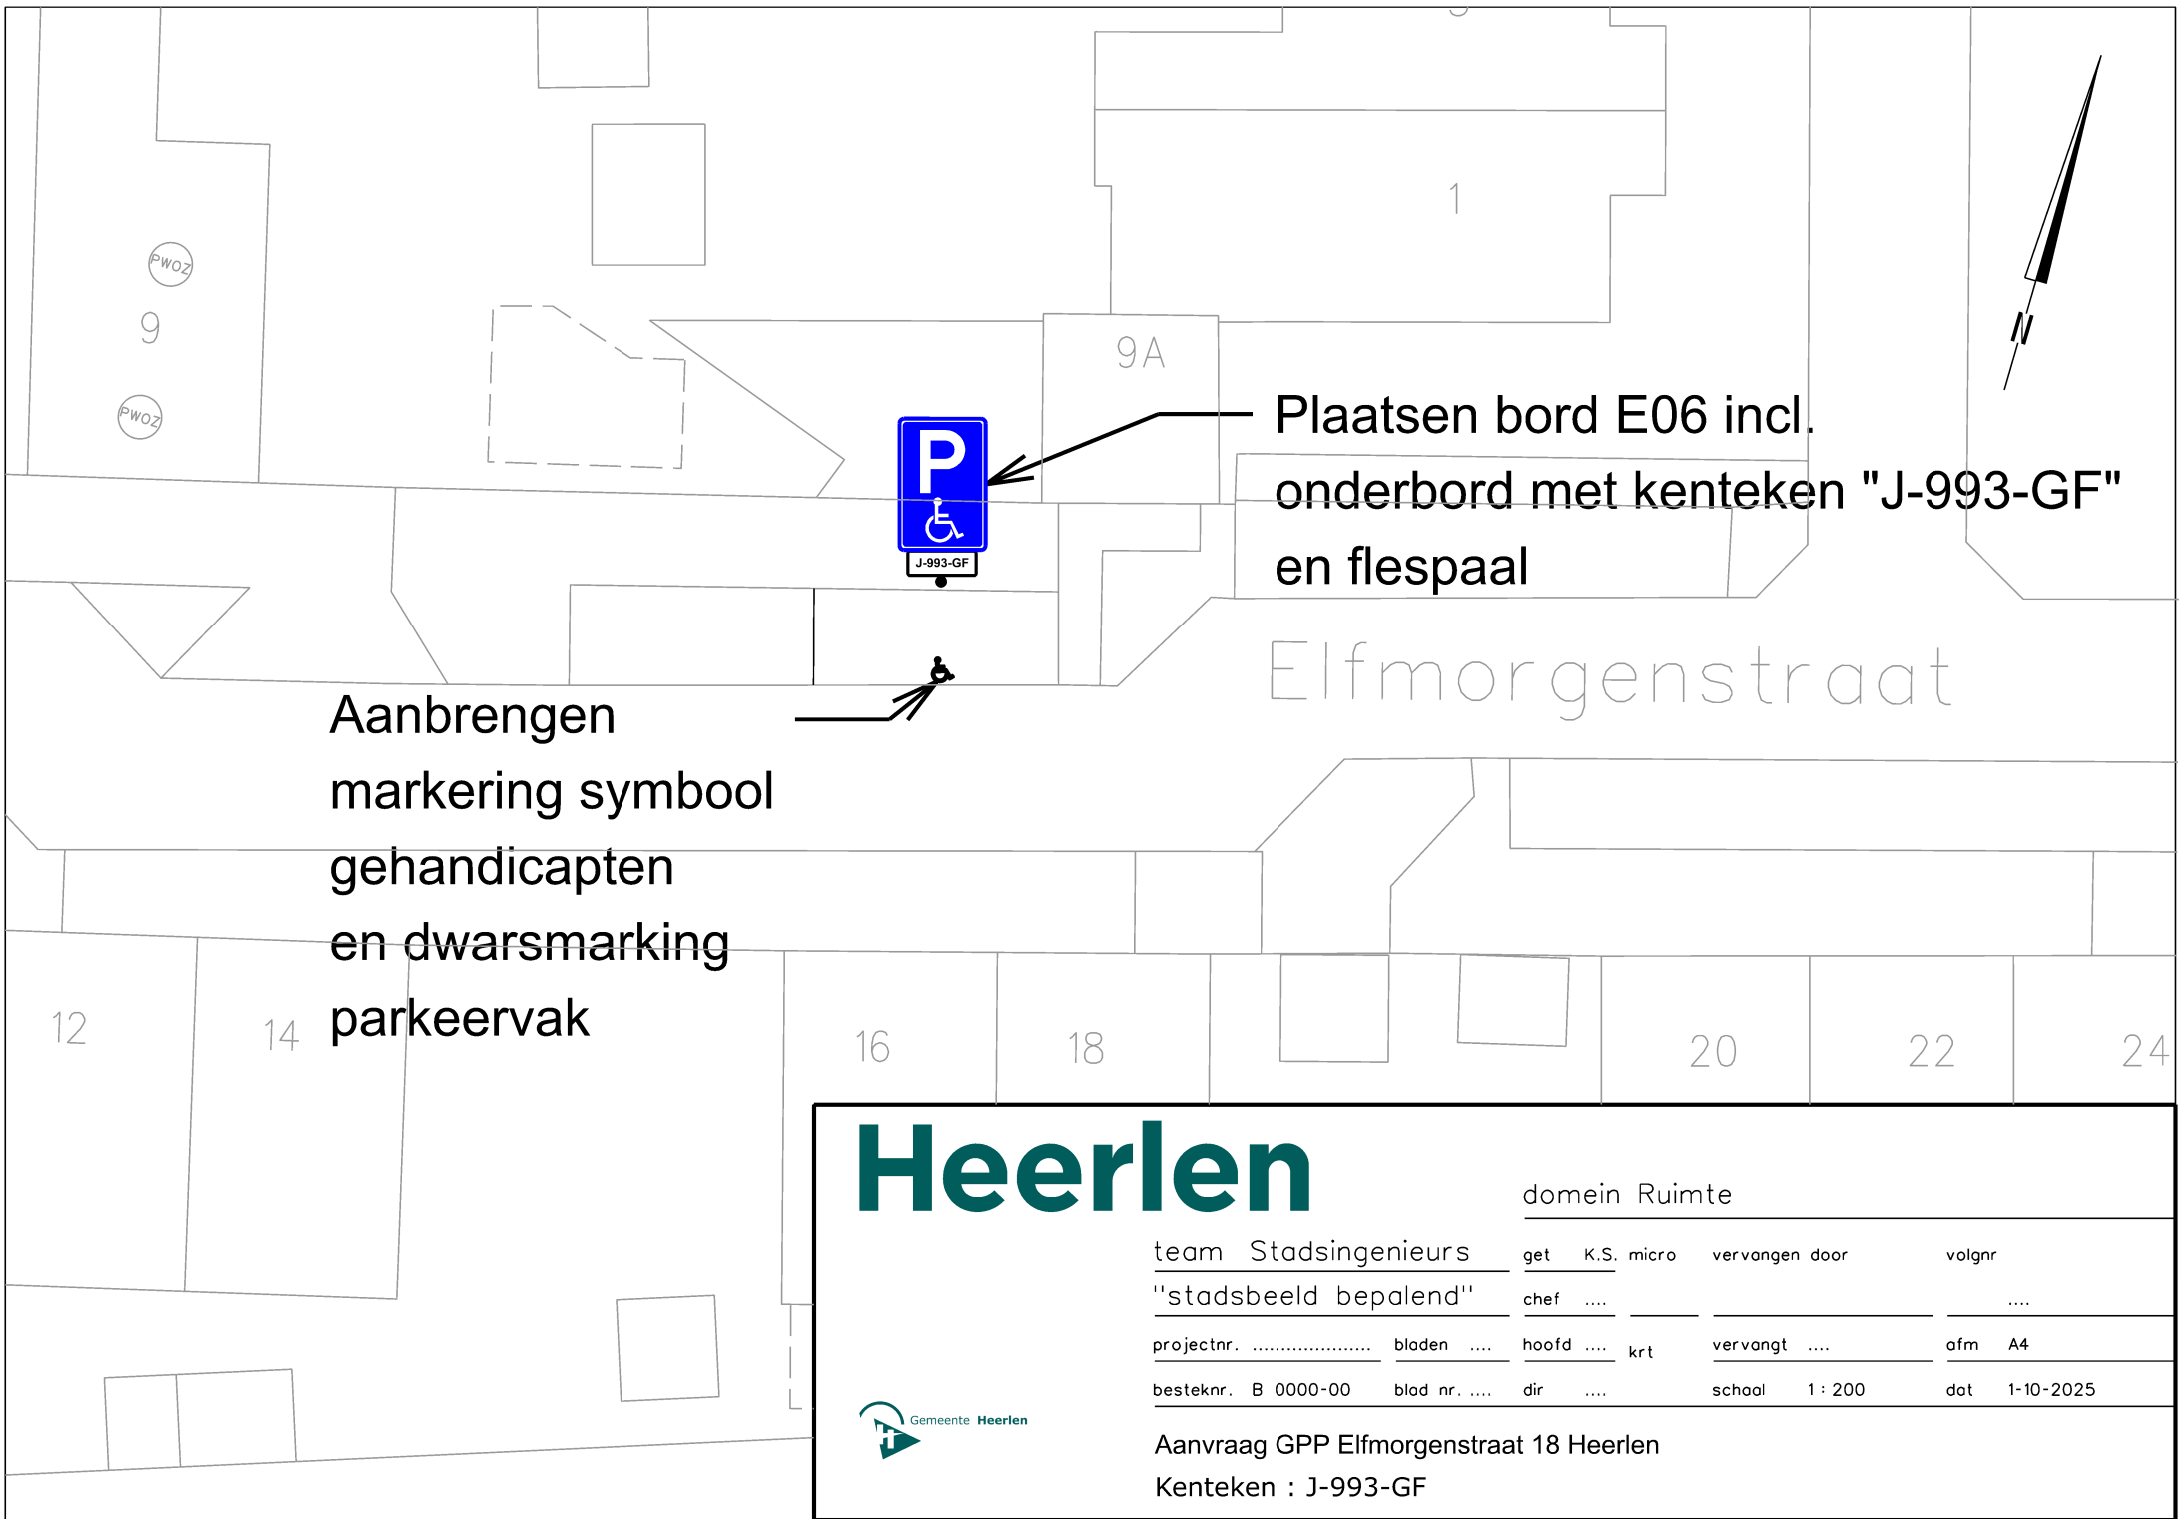

Aanbrengen
markering symbool
gehandicapten
en dwarsmarking
parkeervak

Plaatsen bord E06 incl.
onderbord met kenteken "J-993-GF"
en flespaal

Heerlen

domein Ruimte

team Stadsingenieurs	get	K.S.	micro	vervangen door	volgnr
"stadsbeeld bepalend"	chef				
projectnr.	bladen		hoofd		krt
			vervangt		afm A4
besteknr. B 0000-00	blad nr.		dir		school 1 : 200
					dat 1-10-2025



Aanvraag GPP Elfmorgenstraat 18 Heerlen
Kenteken : J-993-GF