


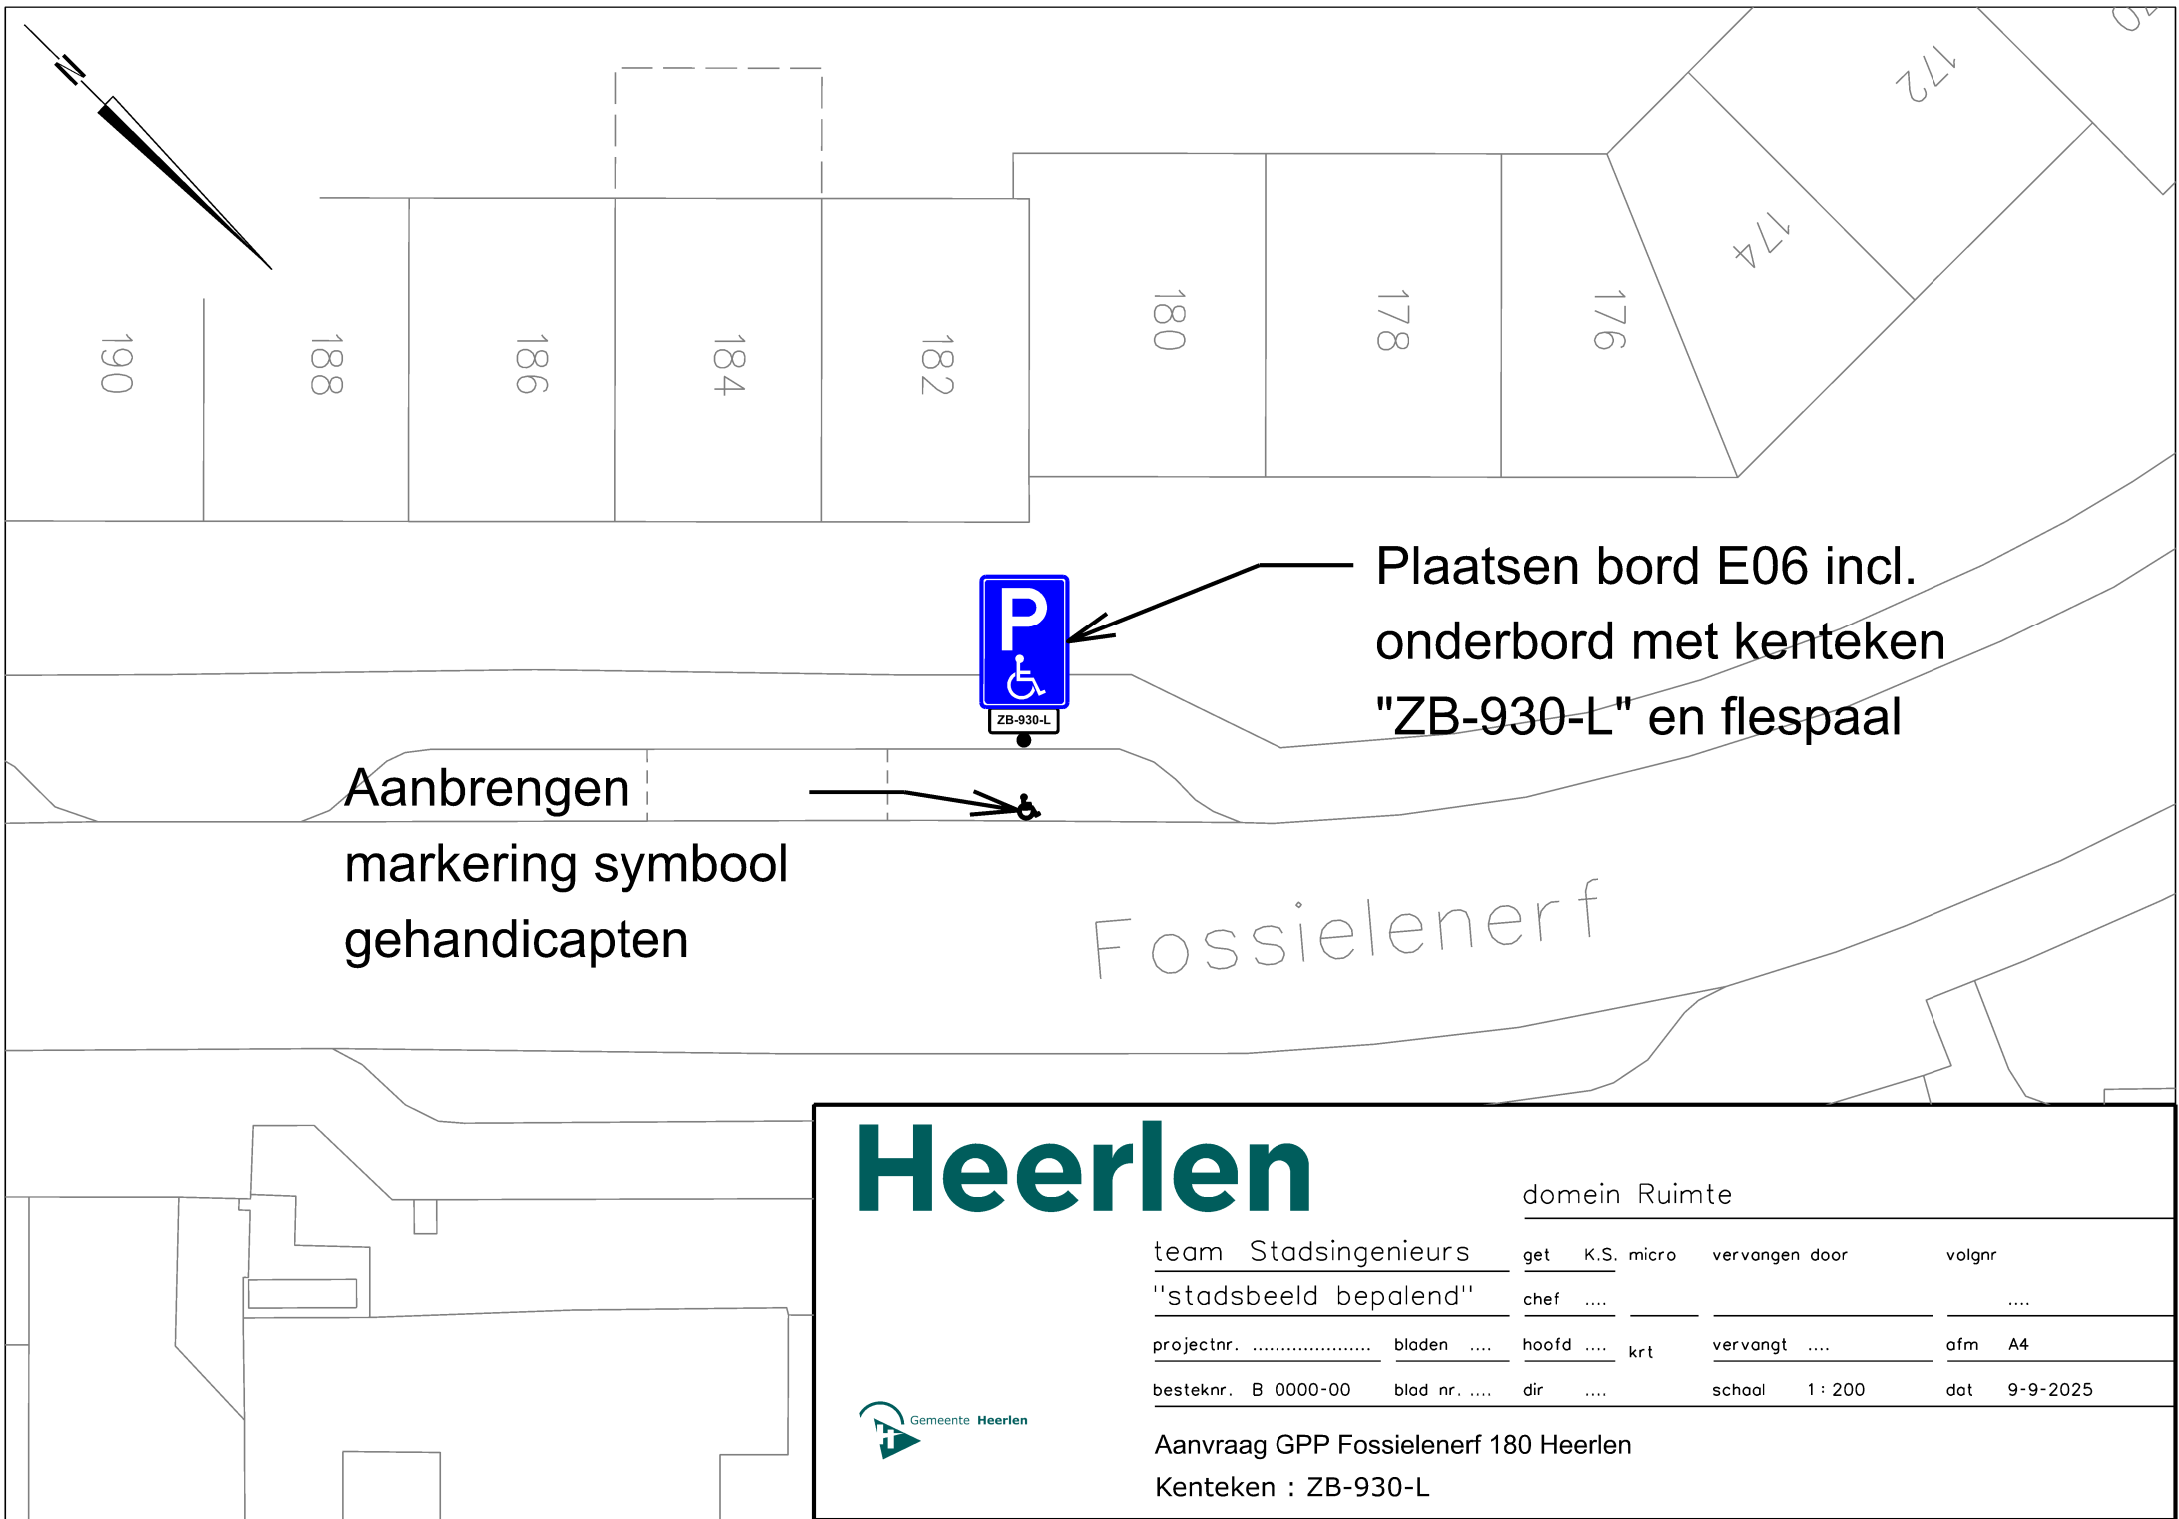

Aanbrengen
markering symbool
gehandicapten



Plaatsen bord E06 incl.
onderbord met kenteken
"ZB-930-L" en flespaal

Fossielenerf

Heerlen

domein Ruimte

team Stadsingenieurs	get	K.S. micro	vervangen door	volgnr
"stadsbeeld bepalend"	chef			
projectnr.	bladen		hoofd	 krt
			vervangt	 ofm A4
besteknr. B 0000-00	blad nr.		dir	
			school	1 : 200
			dat	9-9-2025



Aanvraag GPP Fossielenerf 180 Heerlen
Kenteken : ZB-930-L