


# Tekening t.b.v. grondverwerving


Versie: 4-9-2025

Buurt BU03920203 Welgelegen  
Station ZC 23 - Adres: H.J. Koenenstraat 21  
Kadastraal perceel Haarlem sectie K perceel 3936 opp. 25m2)

Exacte Stationslocatie op dit perceel nader te bepalen  
Perceelscoördinaten conform tekening  
Hoogteligging conform aanliggende percelen

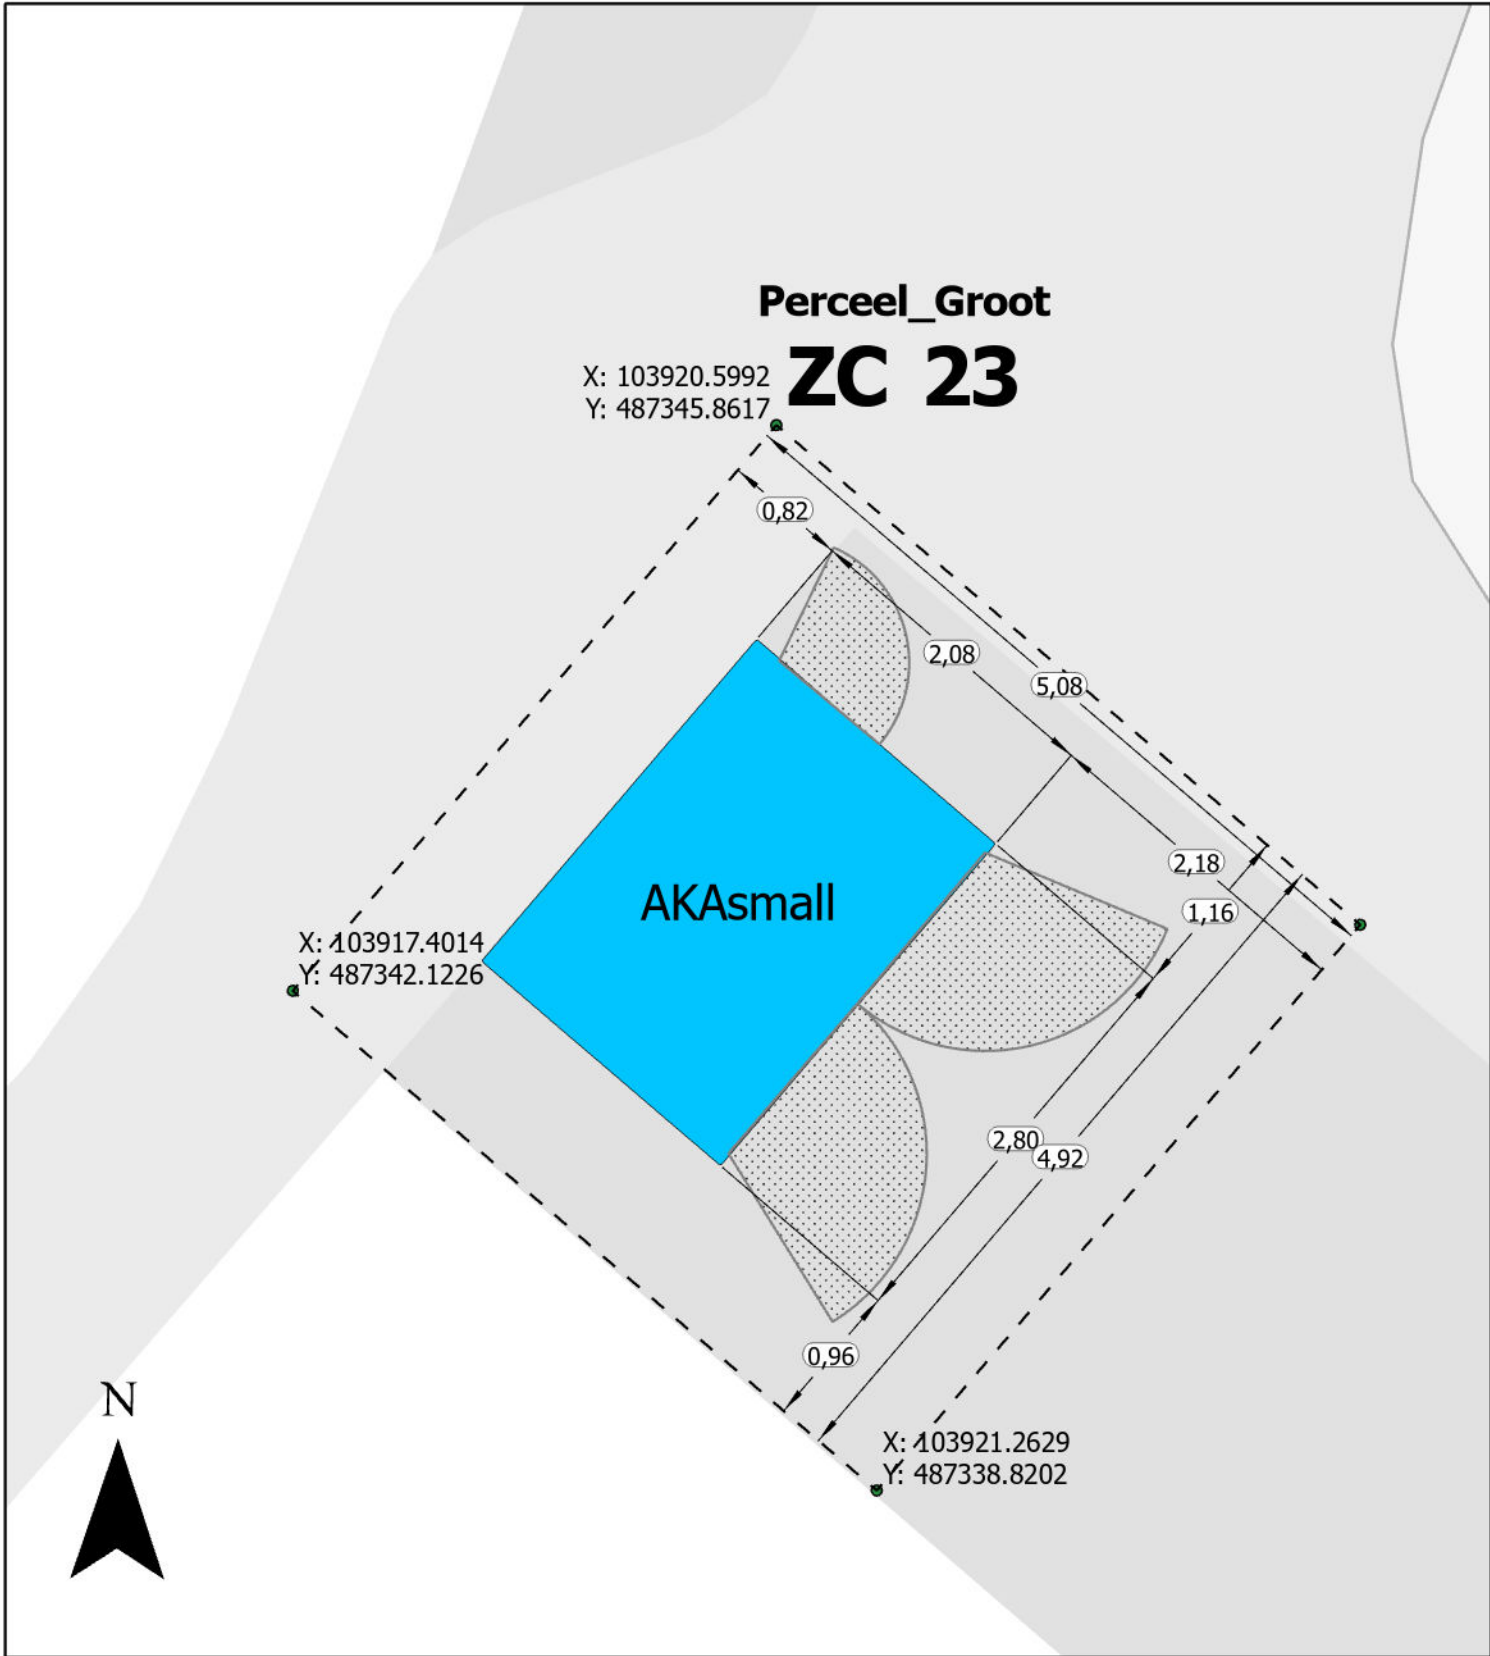

Situatie schaal: 1:50

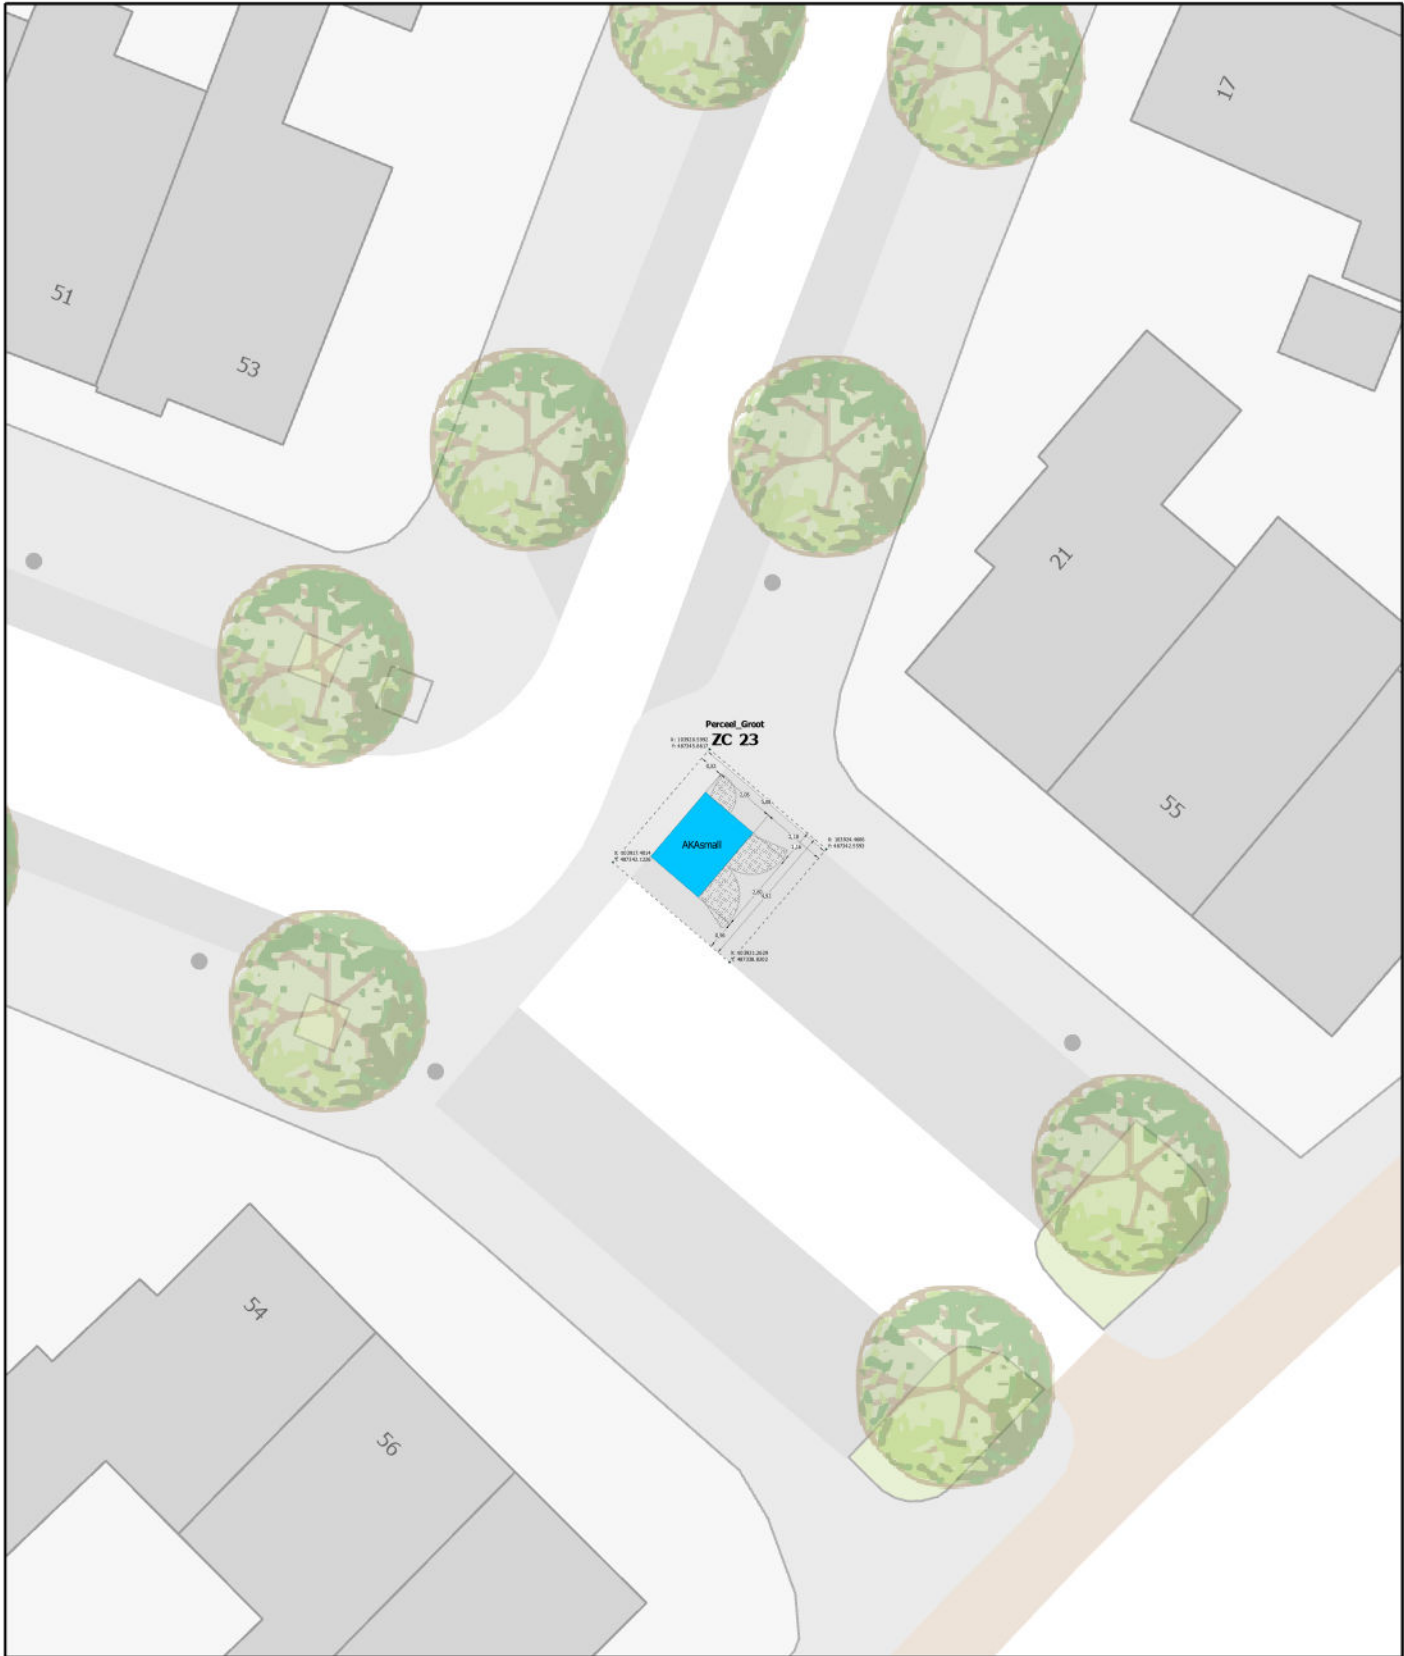

Situatie schaal: 1:250