


Tekening t.b.v. grondverwerving


Buurt BU03920203 Welgelegen
Station ZC 25 - Adres: Zadelmakerslaan 98
Kadastraal perceel Haarlem sectie K perceel 3936 opp. 34 m2)

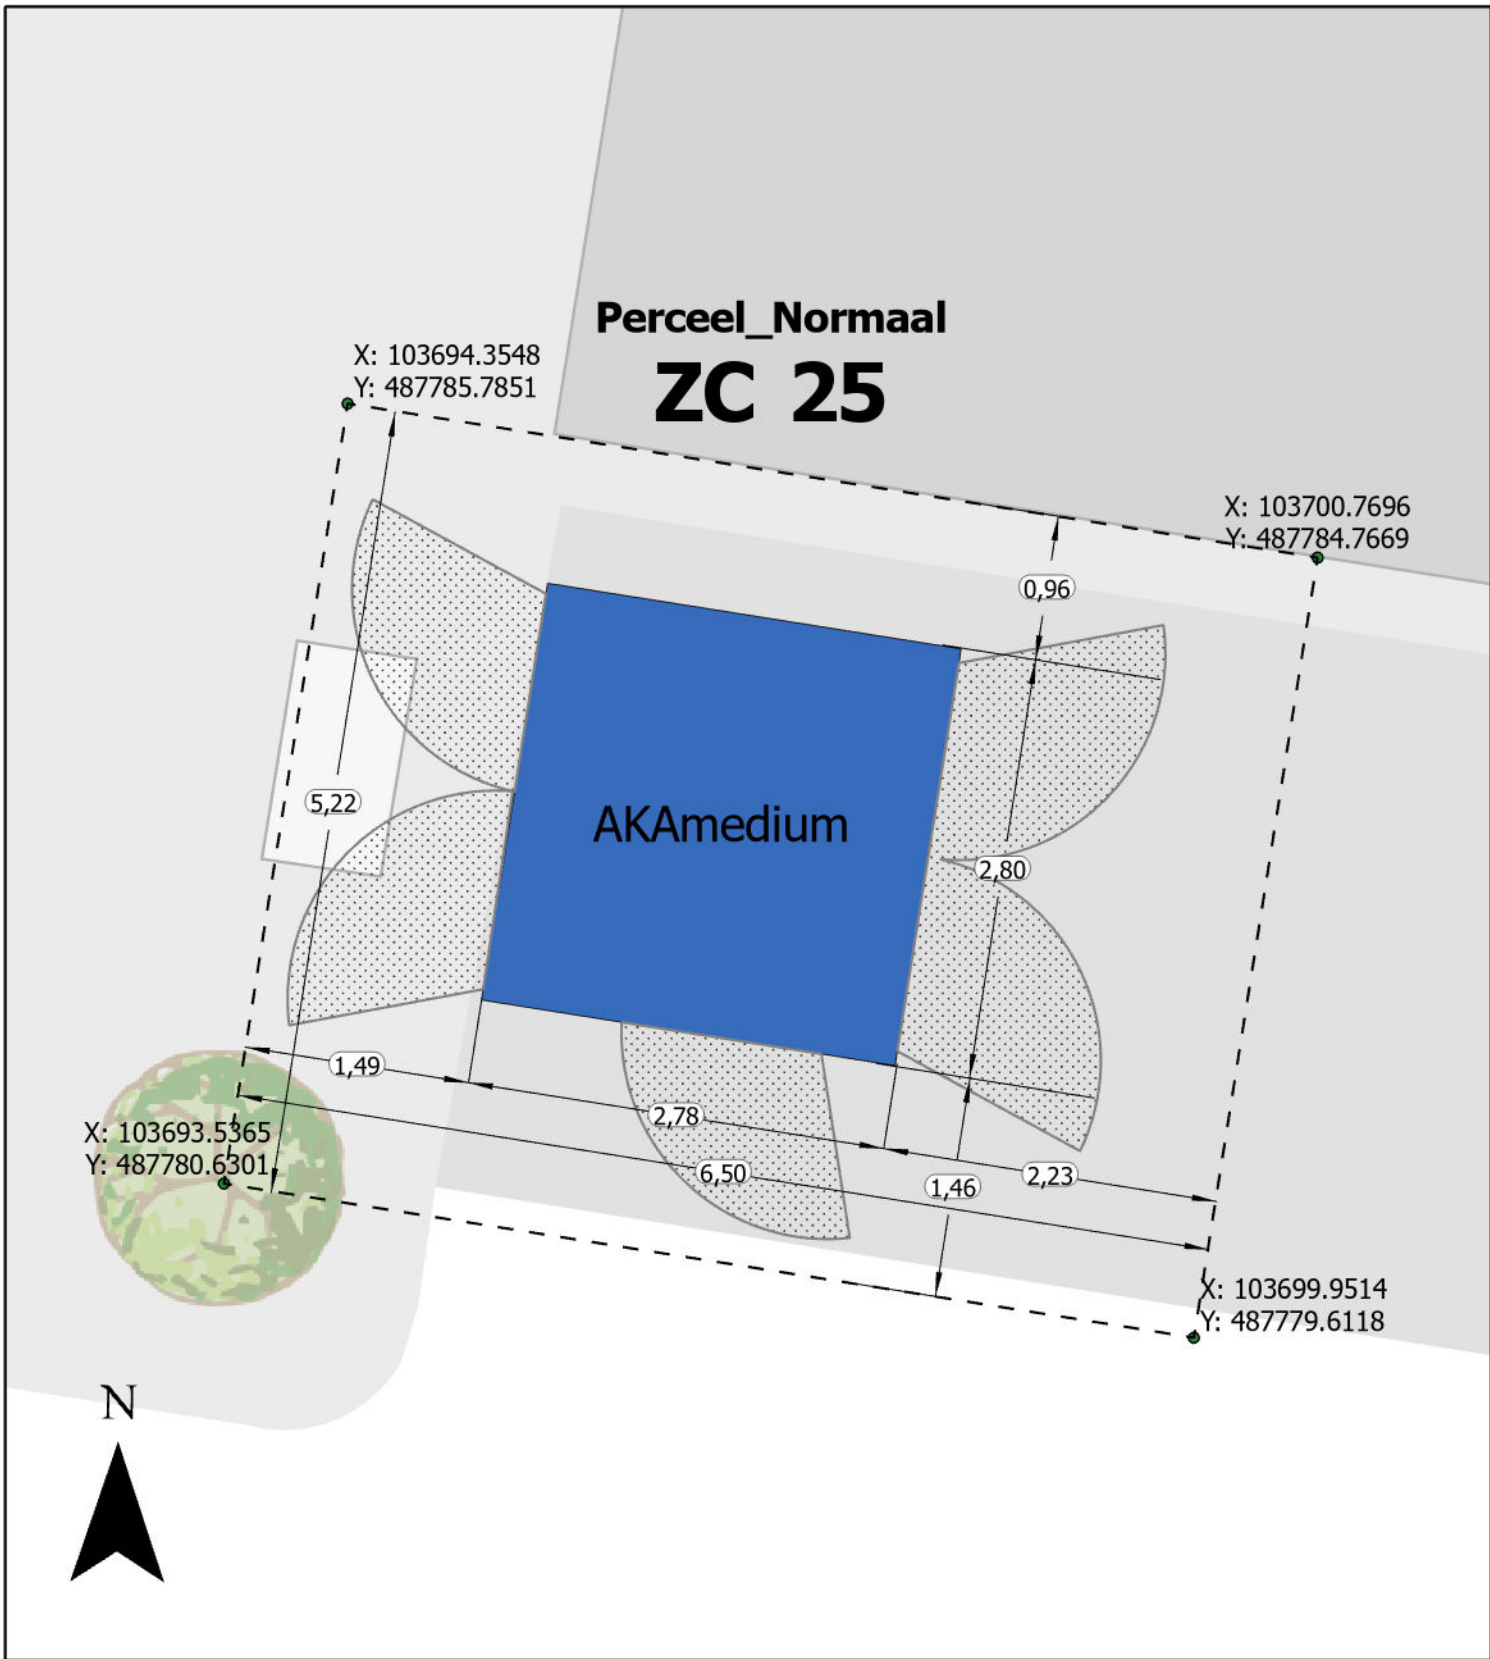

Situatie schaal: 1:50

Versie: 19-9-2025

Exacte Stationslocatie op dit perceel nader te bepalen
Perceelscoördinaten conform tekening
Hoogteligging conform aanliggende percelen

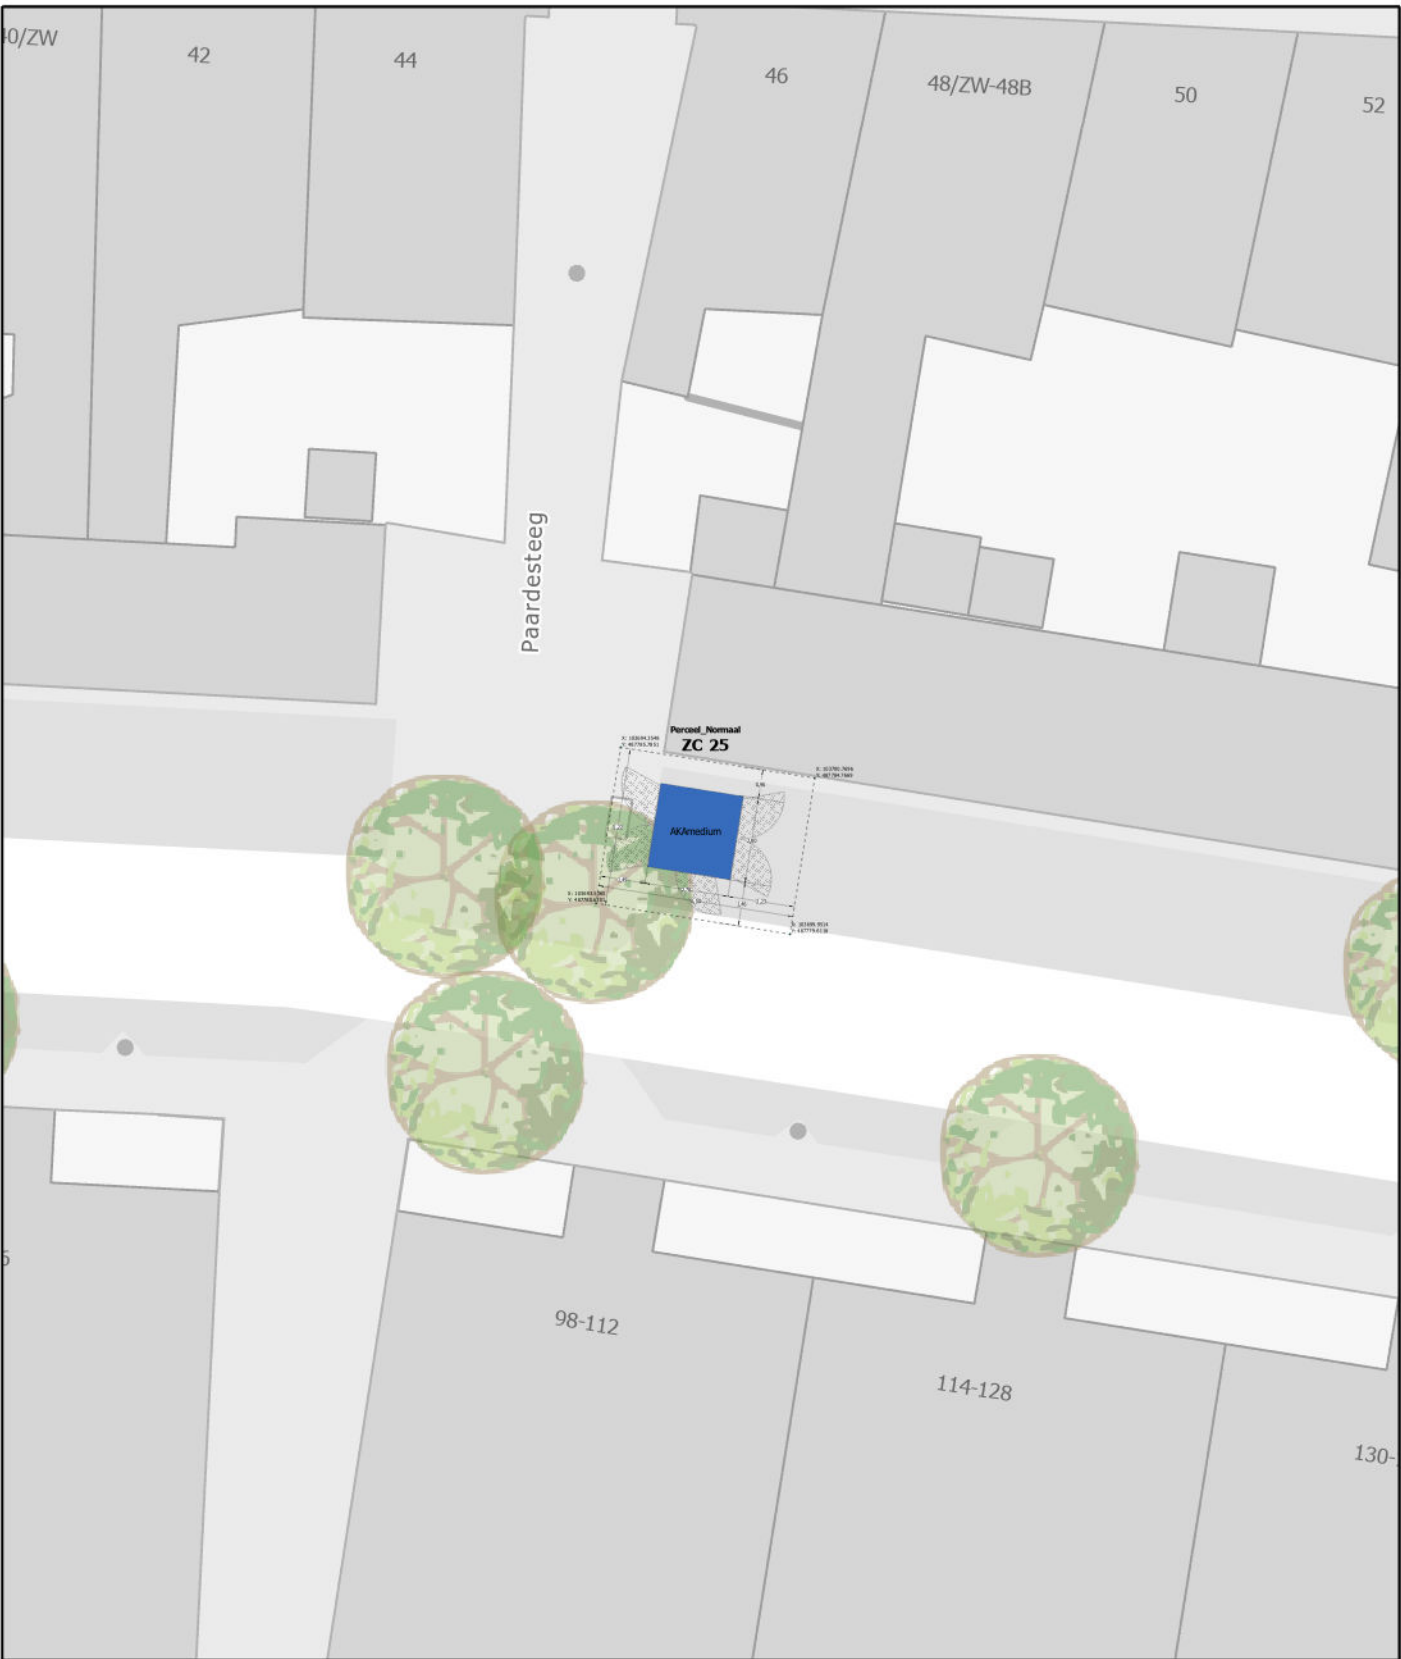

Situatie schaal: 1:250