


Tekening t.b.v. grondverwerving


Versie: 4-9-2025

Buurt BU03920203 Welgelegen
Station ZC 22. - Adres: Voorhoutstraat 9
Kadastraal perceel Haarlem sectie K perceel 3936 opp. 25m2)

Exacte Stationslocatie op dit perceel nader te bepalen
Perceelscoördinaten conform tekening
Hoogteligging conform aanliggende percelen

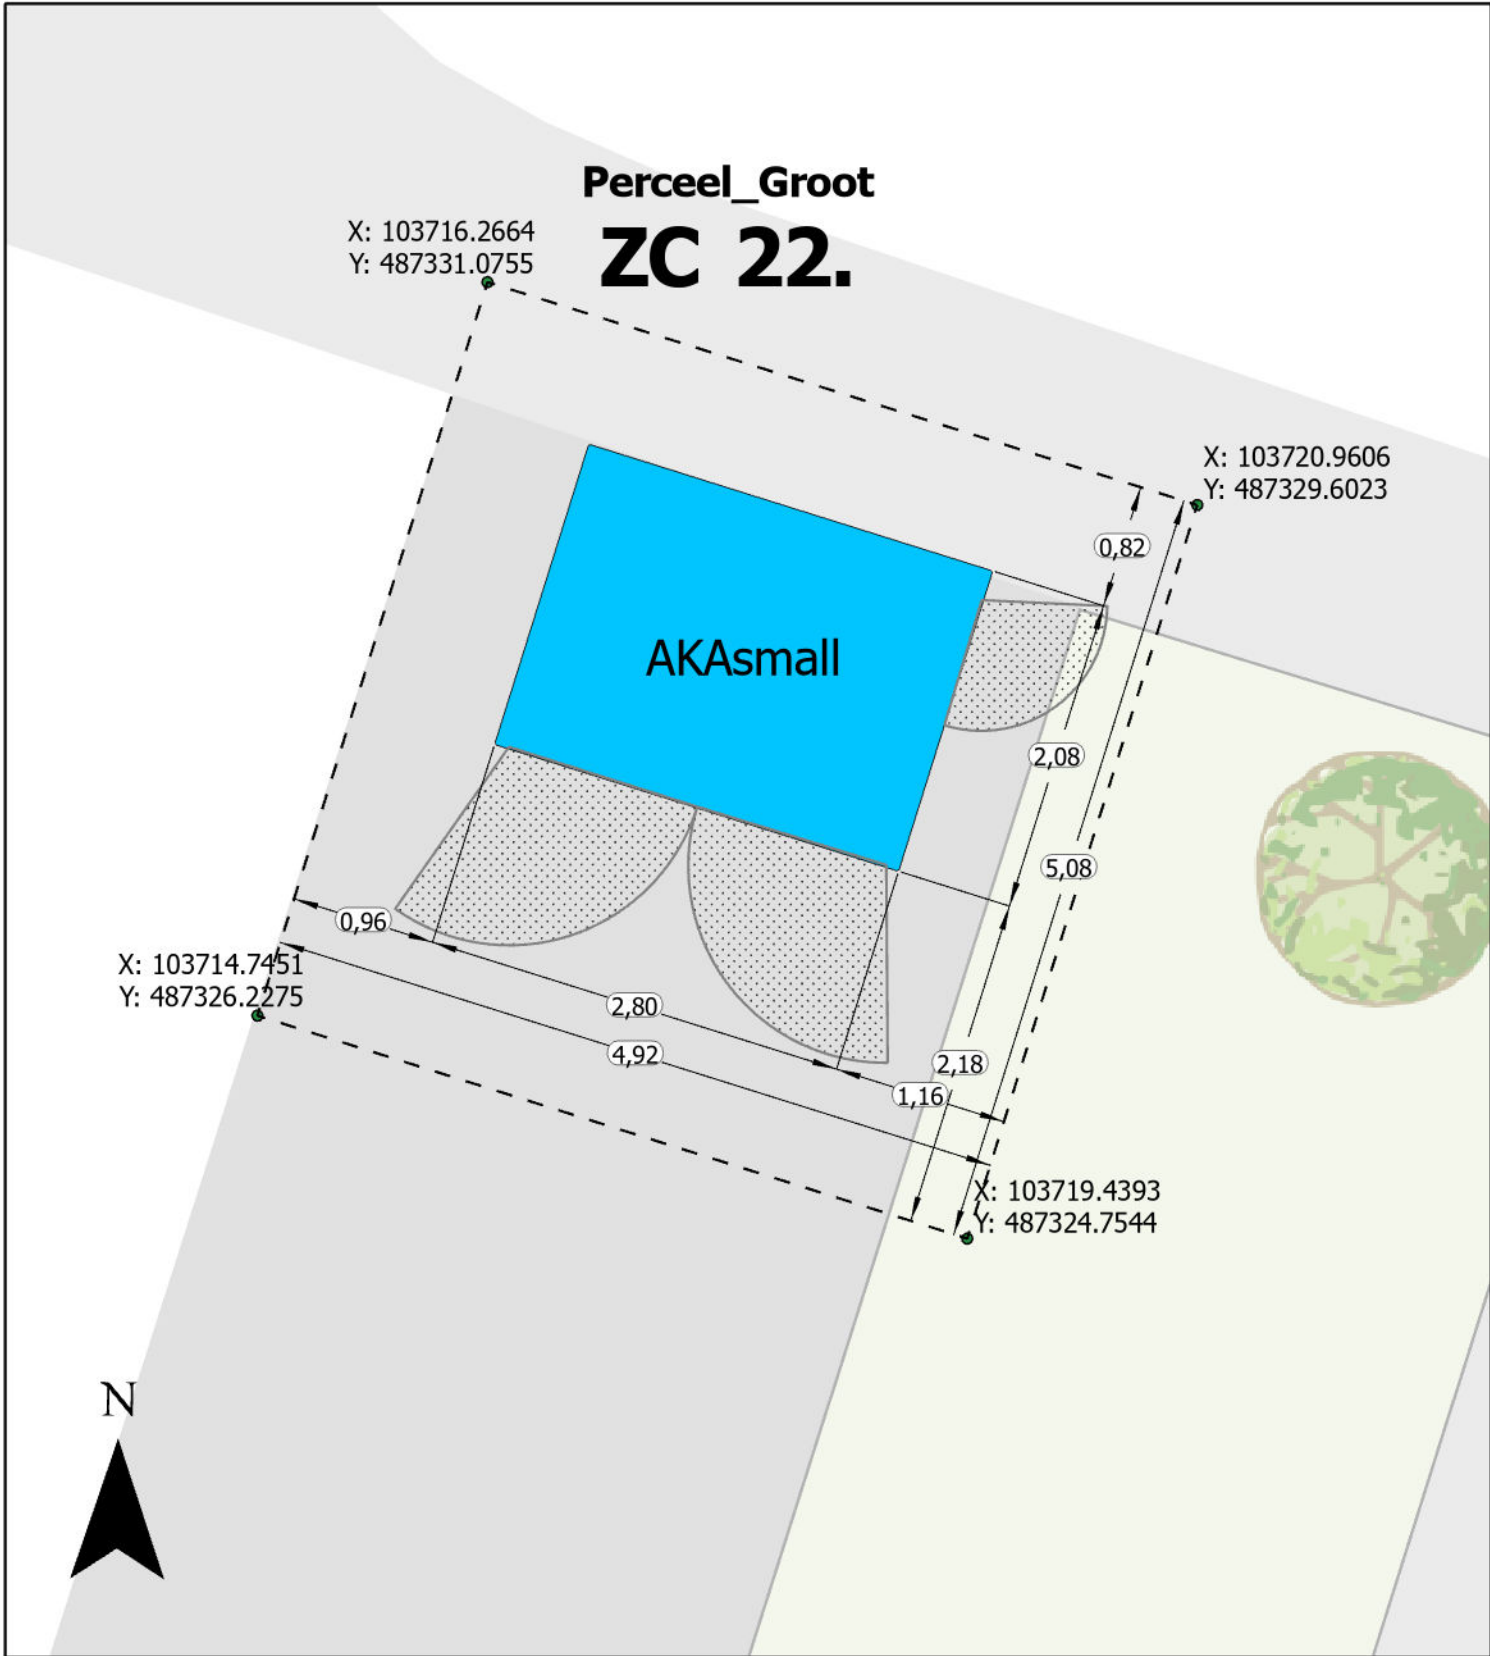

Situatie schaal: 1:50

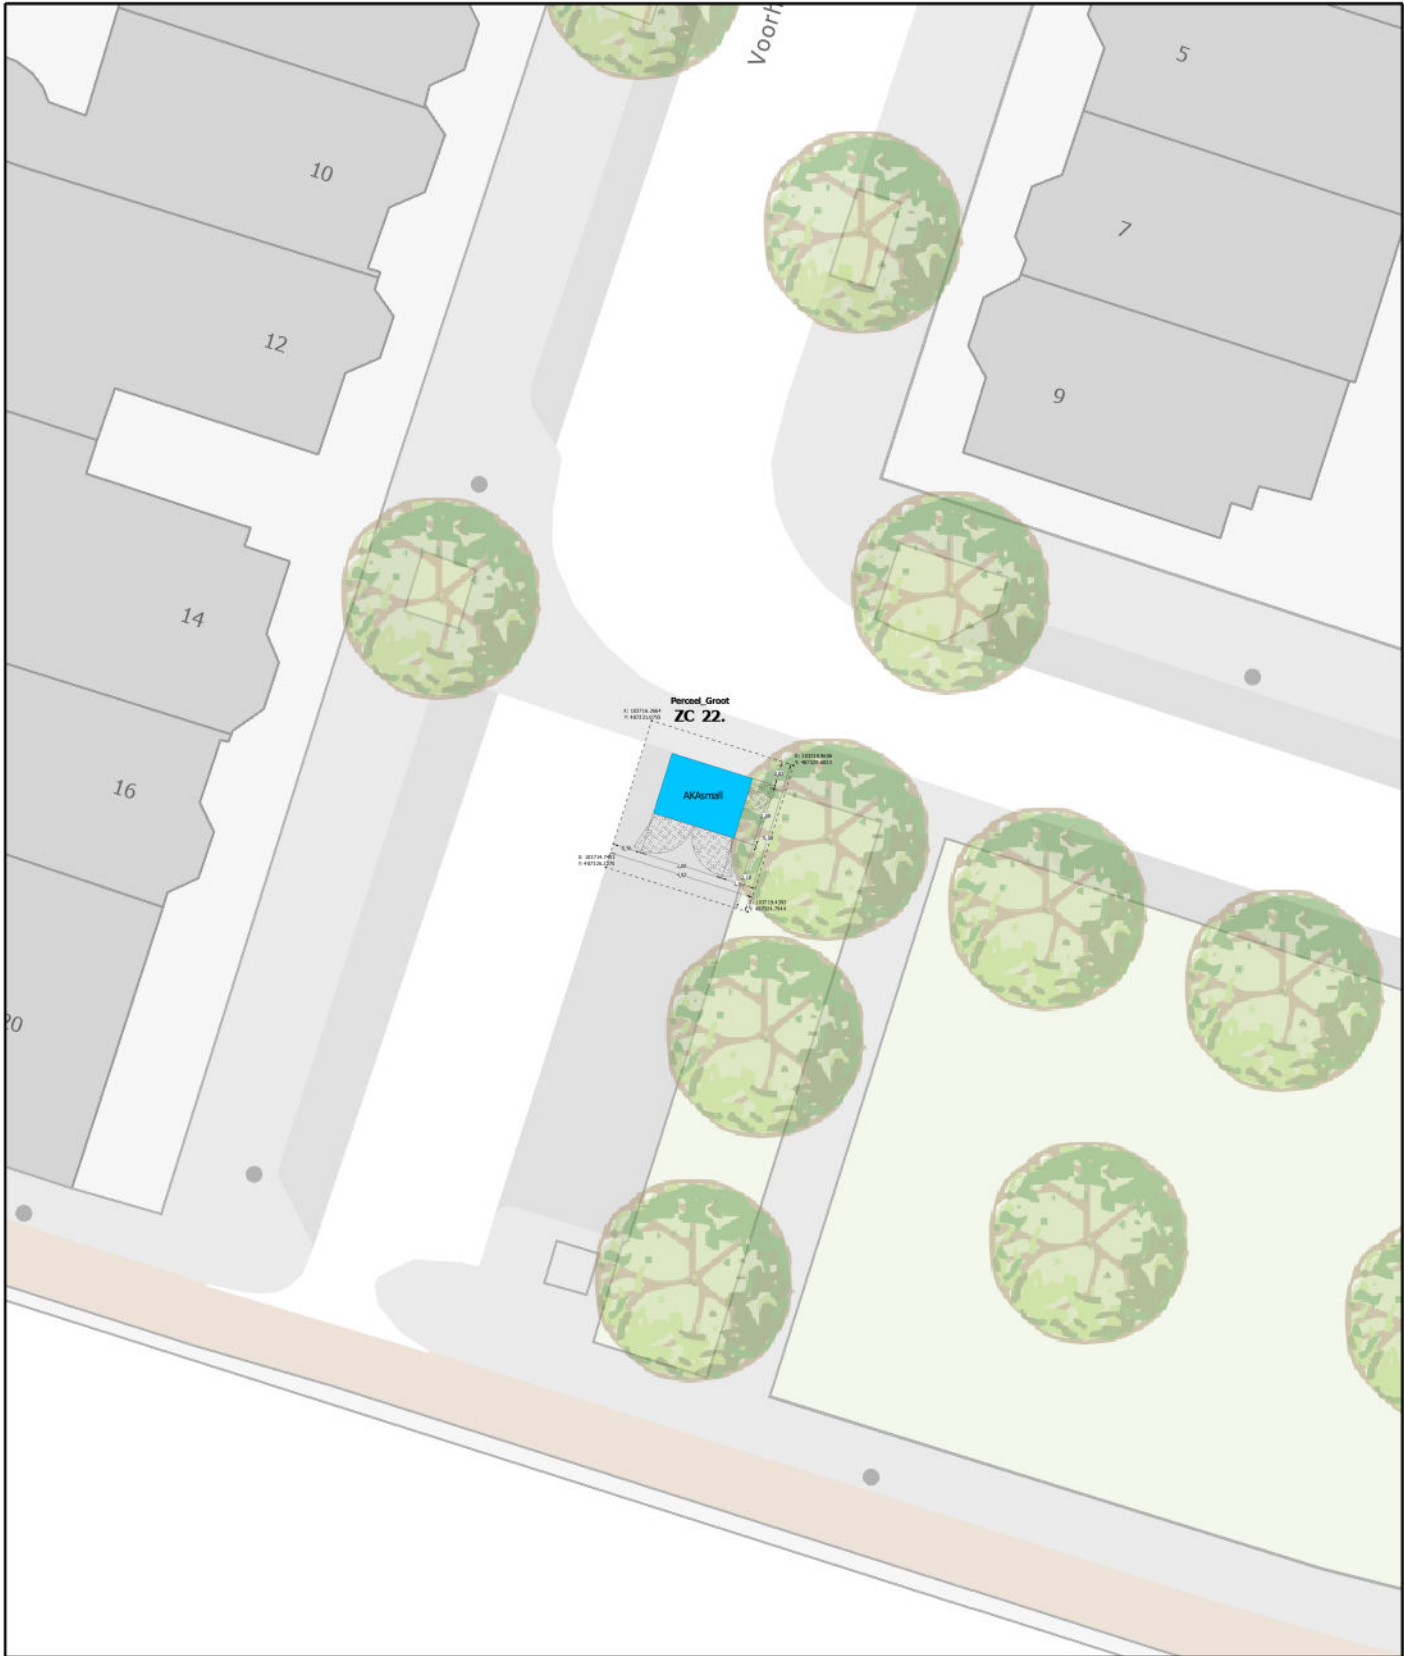

Situatie schaal: 1:250