


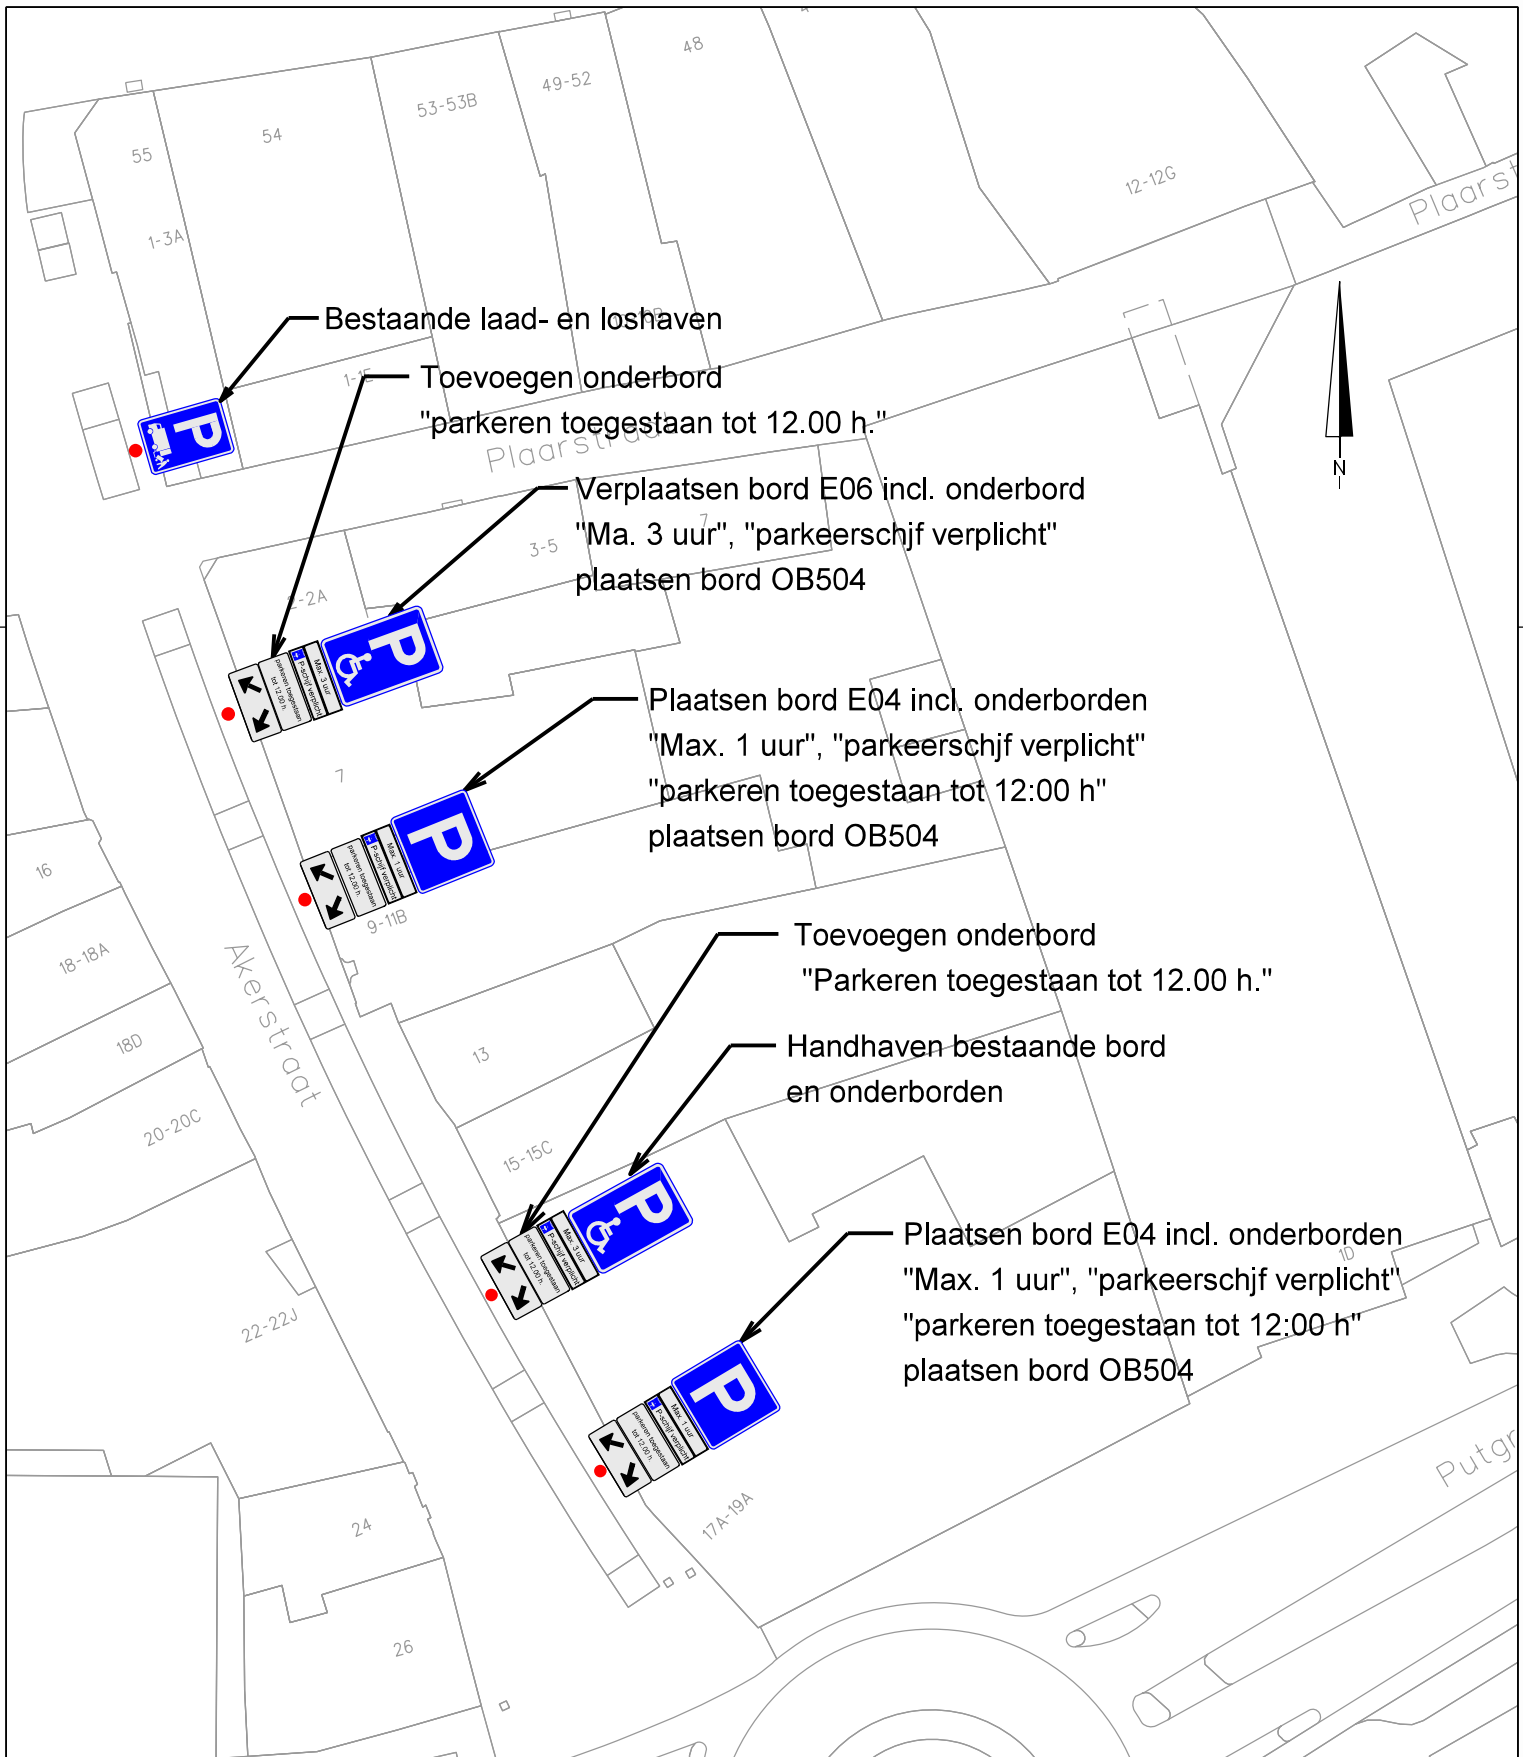

Heerlen

domein Ruimte

team Stadsingenieurs

get	RS	micro	vervangen door	volgnr
-----	----	-------	----------------	--------

"stadsbeeld bepalend"

chef				
------	------	--	--	------

projectnr.

bladen

hoofd

krt

vervangt

afm A4

besteknr.

blad nr.

dir

schaal 1: 500

dat 13-08-2025



Aanpassen parkeermaatregelen Akerstraat