


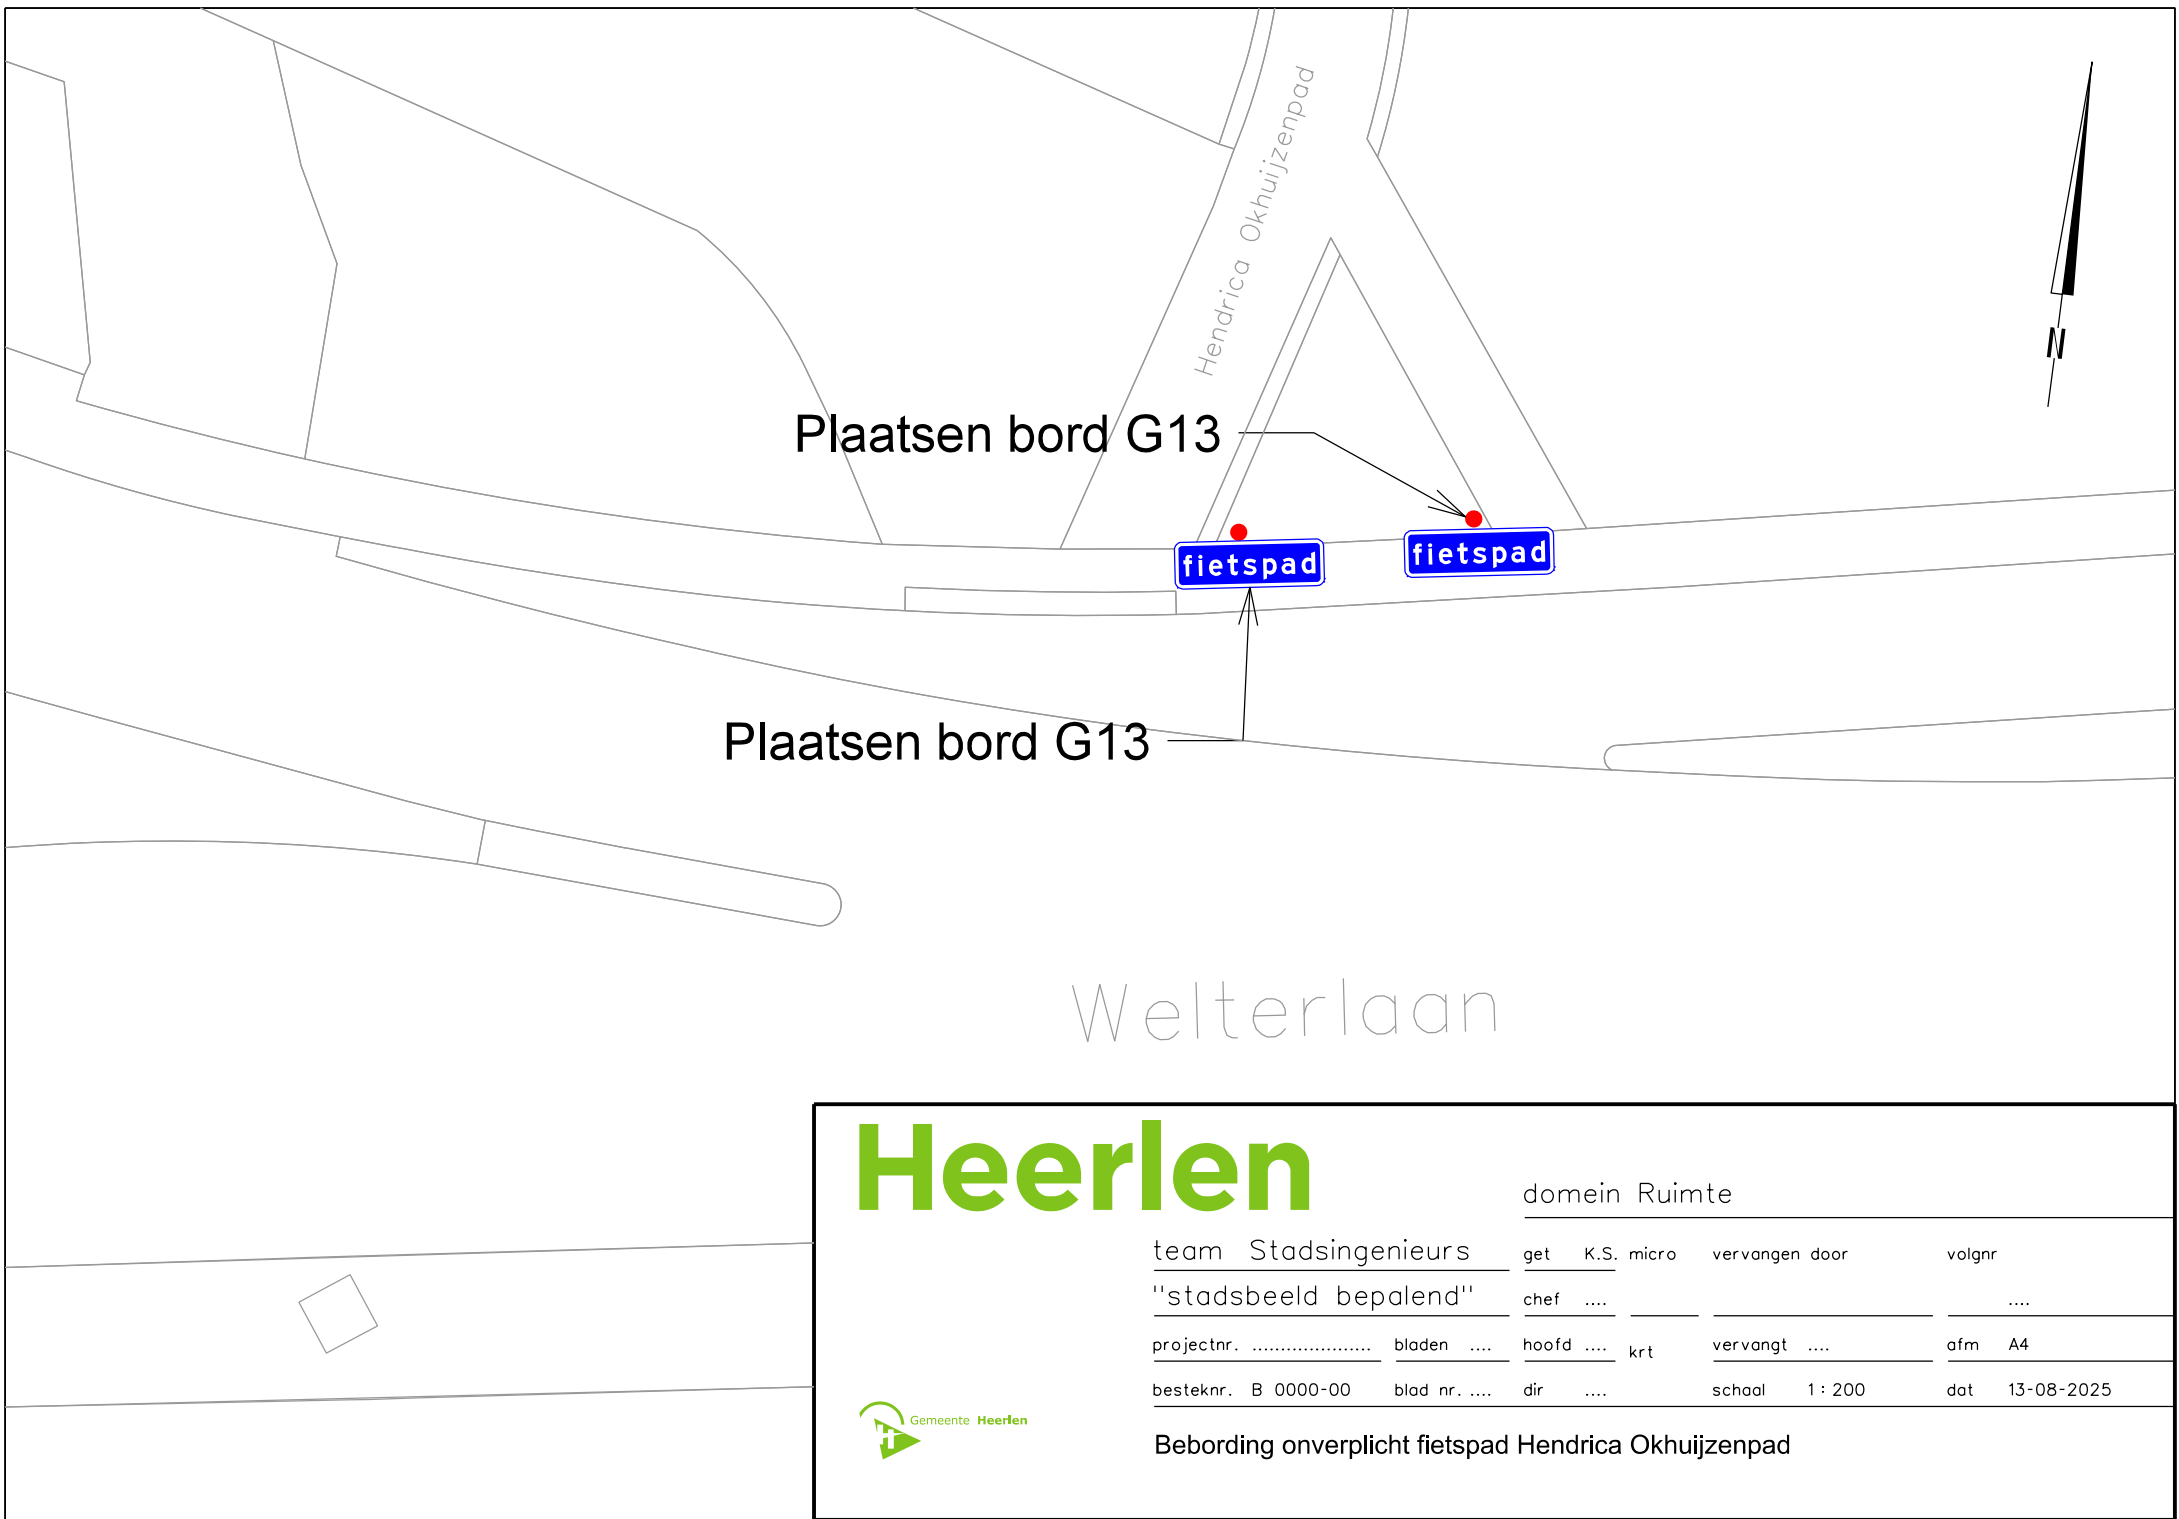

Heerlen

domein Ruimte

team Stadsingenieurs	get	K.S.	micro	vervangen door	volgnr
"stadsbeeld bepalend"	chef				
projectnr.	bladen		hoofd		krt
			vervangt		ofm A4
besteknr. B 0000-00	blad nr.		dir		schaal 1 : 200
					dat 13-08-2025



Bebording onverplicht fietspad Hendrica Okhuijzenpad