




De verkoper,

De koper,

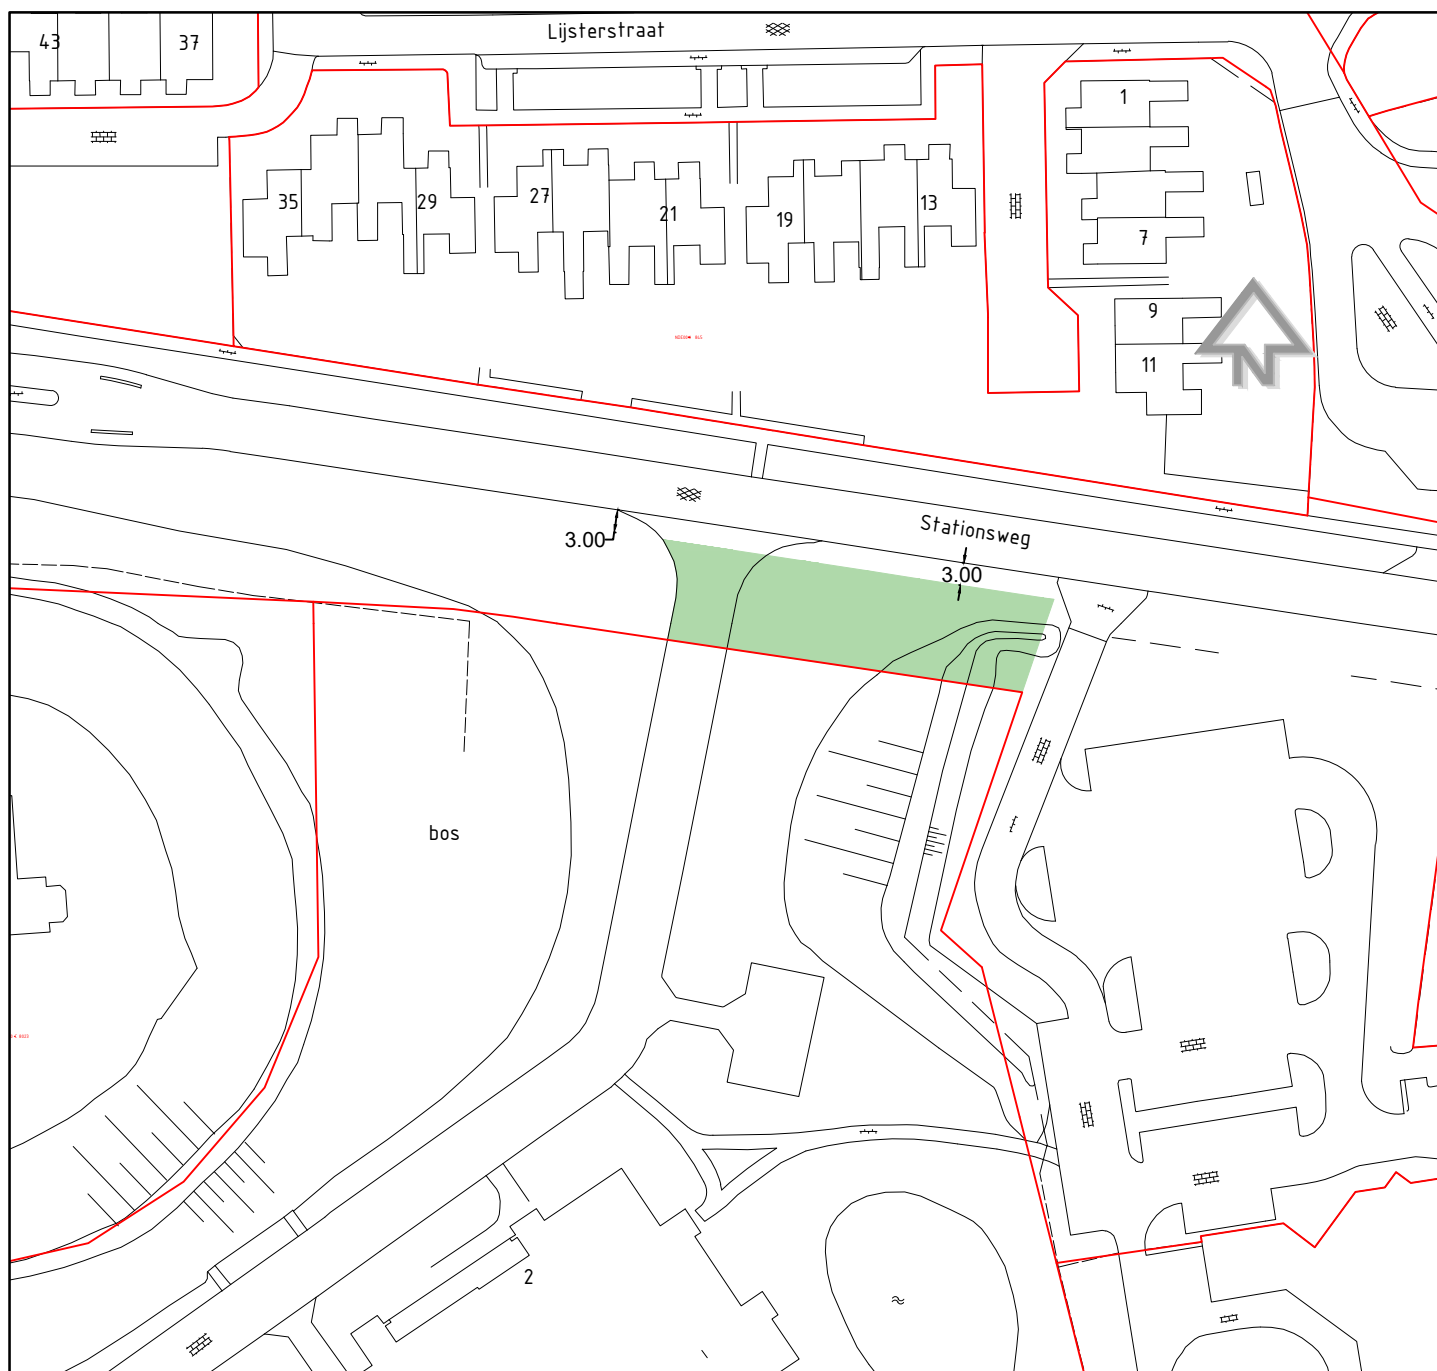

Door de Gemeente Berkelland
te verkopen aan:

Elite Holding B.V.
Stationsweg 2
7161 AD Neede

Gedeelte van perceel kadastraal bekend:
Gemeente: Neede
Sectie: C
Perceelnummer: 9654
Grootte ca.: 629 m²



Postbus 200
7270HA Borculo
www.gemeenteberkelland.nl

tel. 0545-250250

Project:

VERKOOP GROND

Onderwerp:

Stationsweg 2 Neede

Datum:	Par.	Wijzigingen:	Tekening nr.
09-08-18	EKE	Strook te verkopen grond gewijzigd naar 7 meter evenwijdig aan bestaande weg	20181113_01
14-08-18	EKE	NAW gegevens aangepast	Datum: 18/04/2017
02-10-24	EKE	Strook te verkopen grond gewijzigd tot verharding, oppervlakte aangepast	Get.: E.Kerkveld
17-10-24	EKE	Strook te verkopen grond gewijzigd tot 5mtr. evenwijdig aan verharding.	Gez.: R.Blikman
12-05-25	EKE	Strook te verkopen grond gewijzigd tot 3mtr. evenwijdig aan verharding.	Form.: A4
			Schaal: 1:1000