


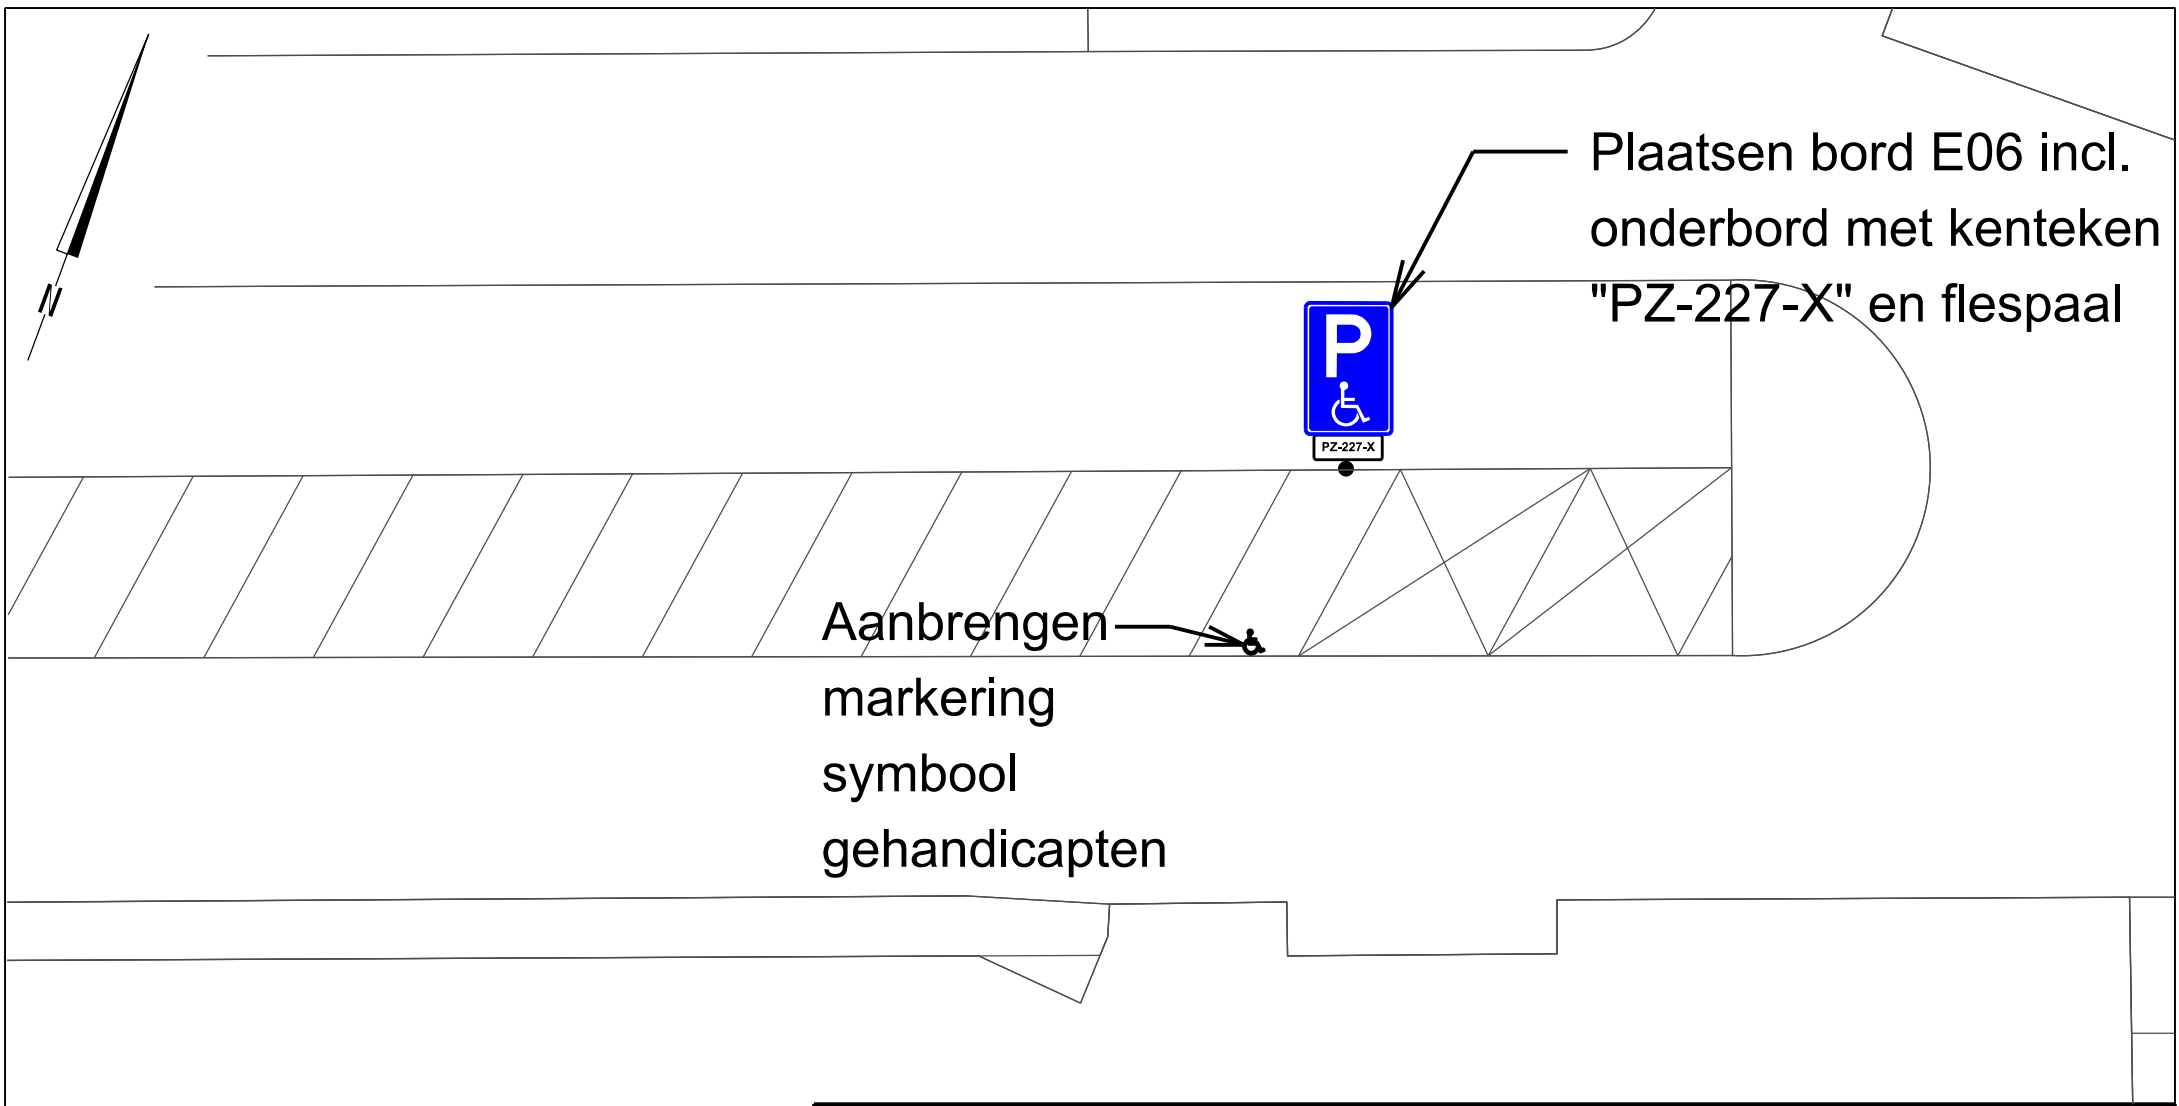

Marktstraat 17-143

Heerlen

Gemeente Heerlen

domein Ruimte

team Stadsingenieurs	get K.S. micro	vervangen door	volgnr
"stadsbeeld bepalend"	chef		
projectnr.	bladen	hoofd krt	vervangt ofm A4
besteknr. B 0000-00	blad nr.	dir	schaal 1 : 200 dat 14-1-2025

Aanvraag GPP Marktstraat 115 Hoensbroek

Kenteken : PZ-227-X