

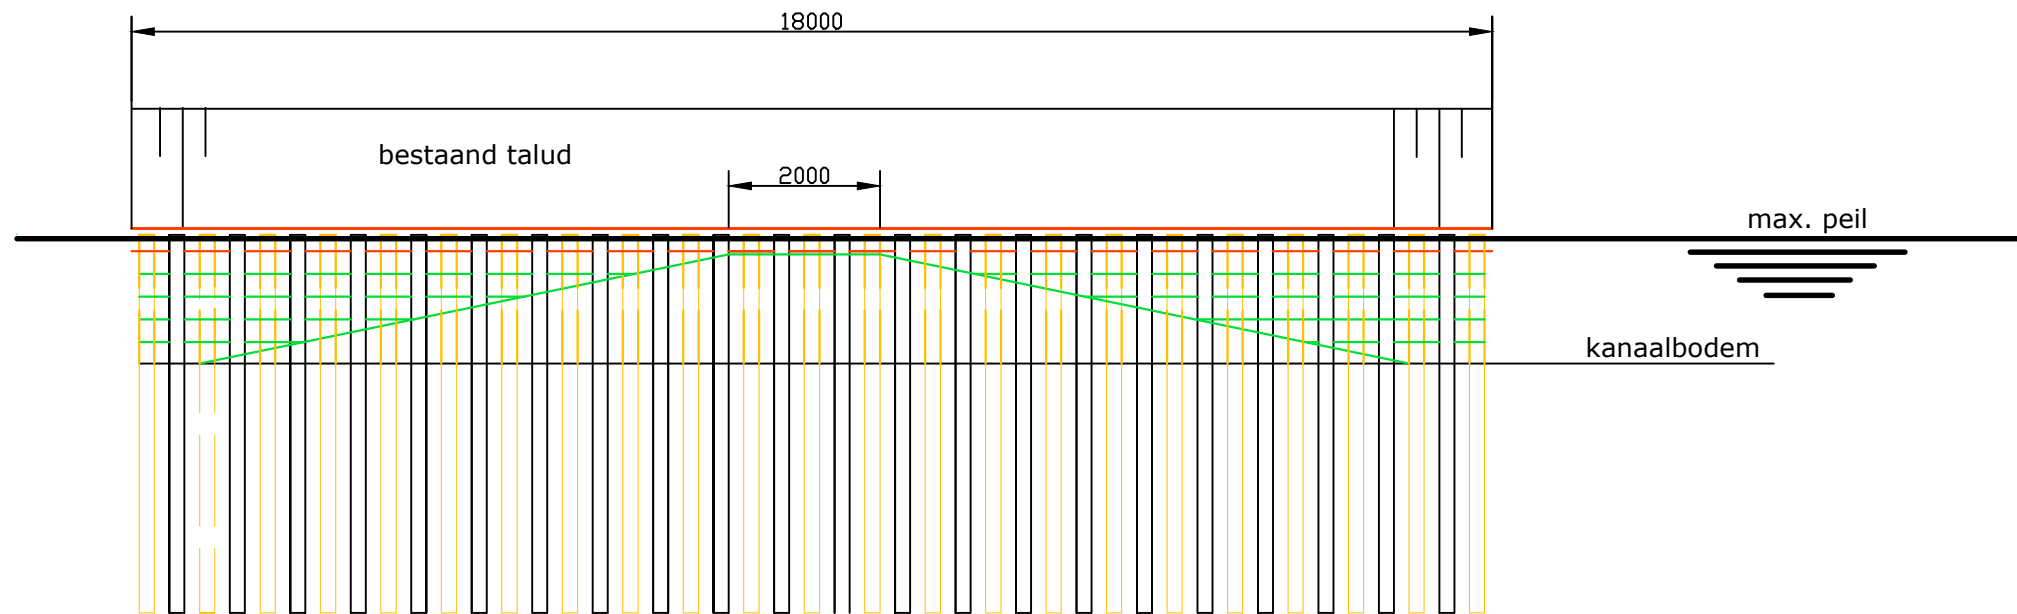


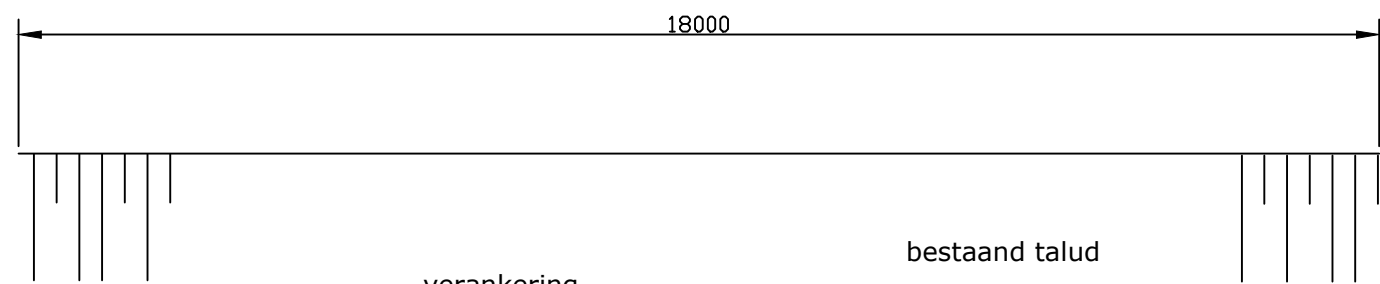

vooraanzicht
schaal 1:100

doorsnede wegzijde
schaal 1:50

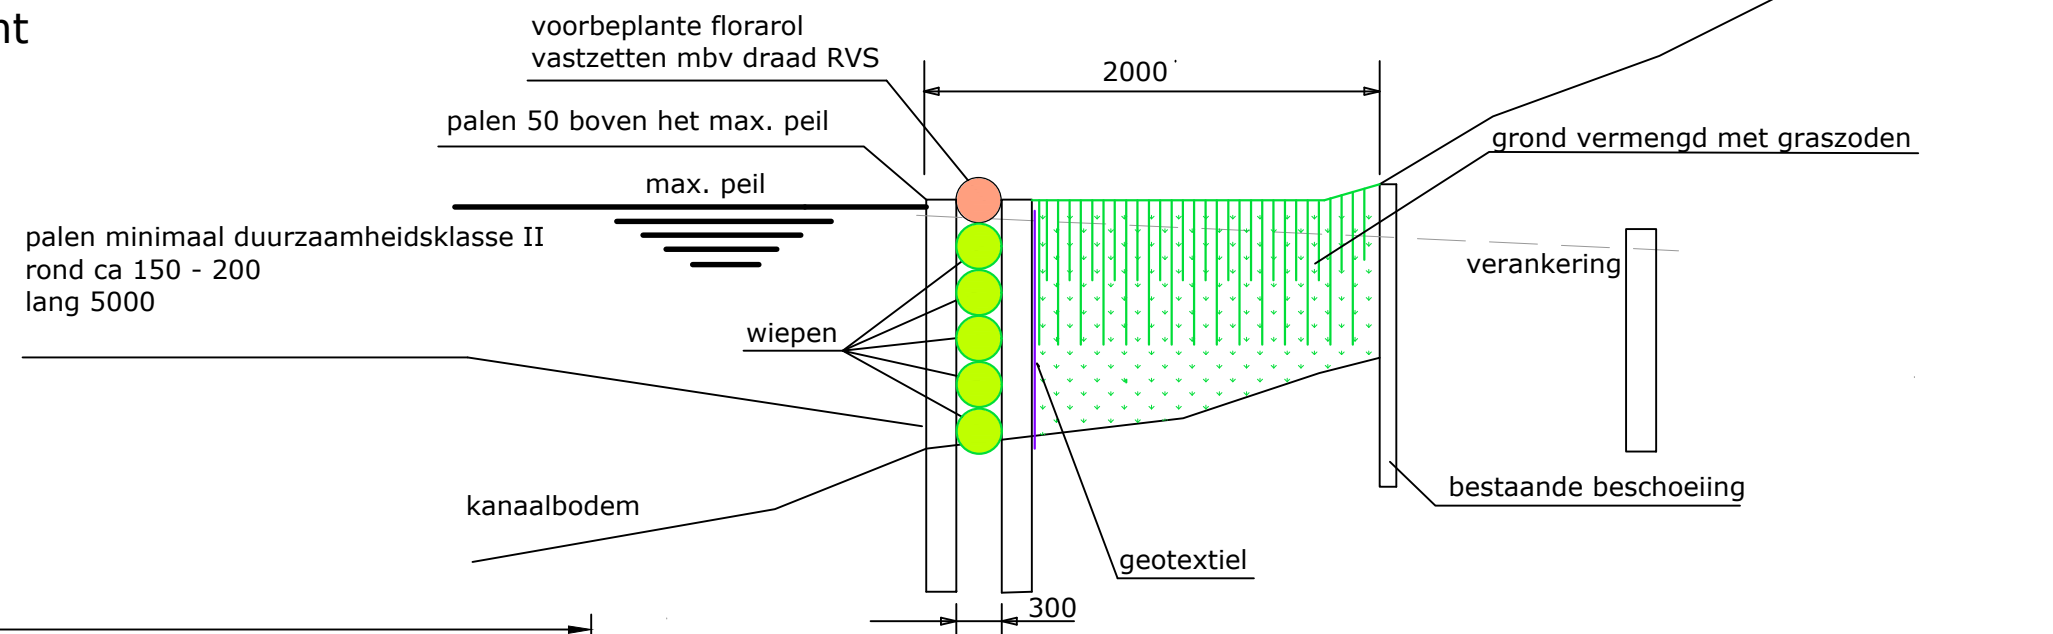

bovenaanzicht
schaal 1:100

Detailuitwerking altijd in overleg met Ecologie
Maten in mm, tenzij anders aangegeven

0					
Code:	Datum:	Getekend door:	Controle door:	Revisie door:	Omschrijving:
Project: Aanlegcatalogus					
Omschrijving: Standaardtekening Fauna Uittreedplaats					
Tekeningnummer: -					
Status: def			Fase: V2.0		
Schaal:			Formaat: A3	Wijz. 0	
			Blad:	Aantal:	