




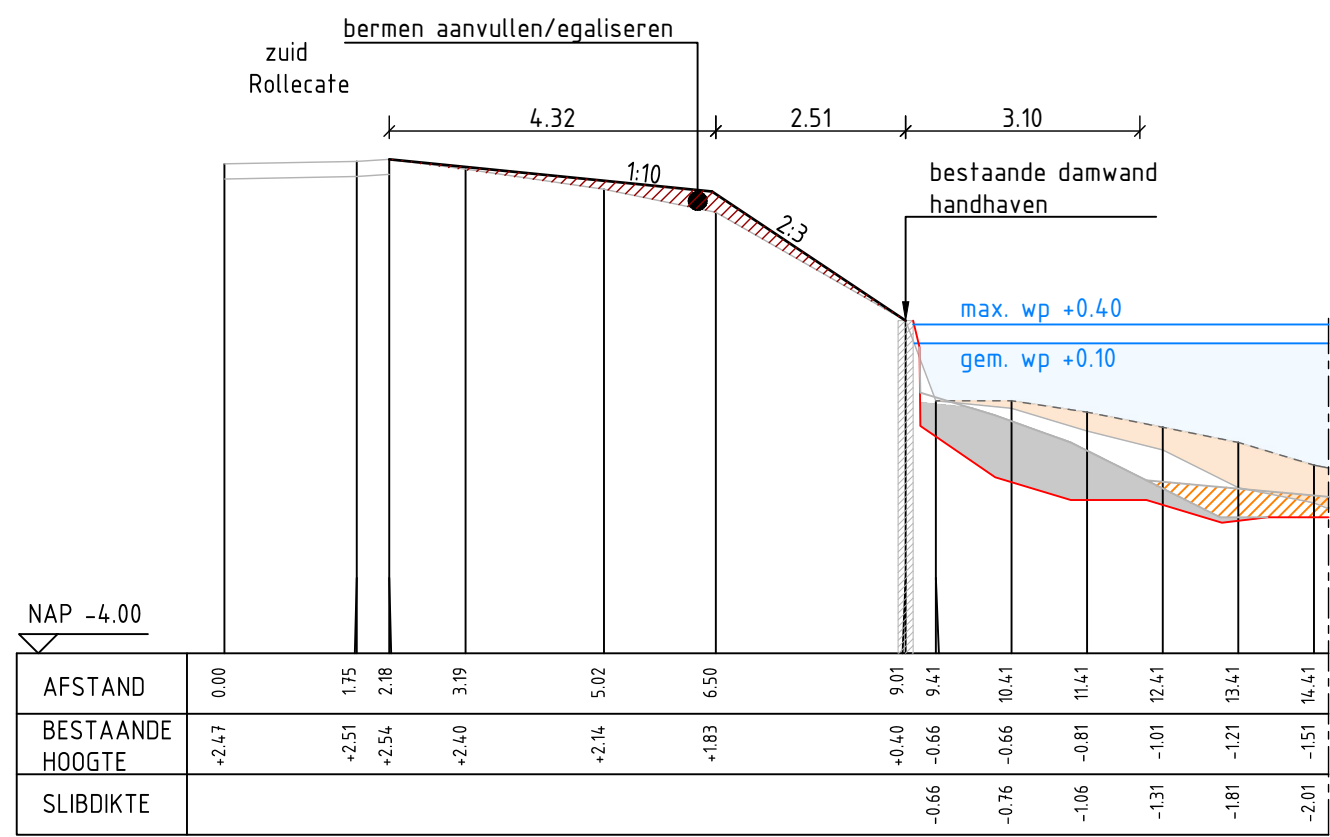


Dwarsprofiel 121
Schaal 1:100

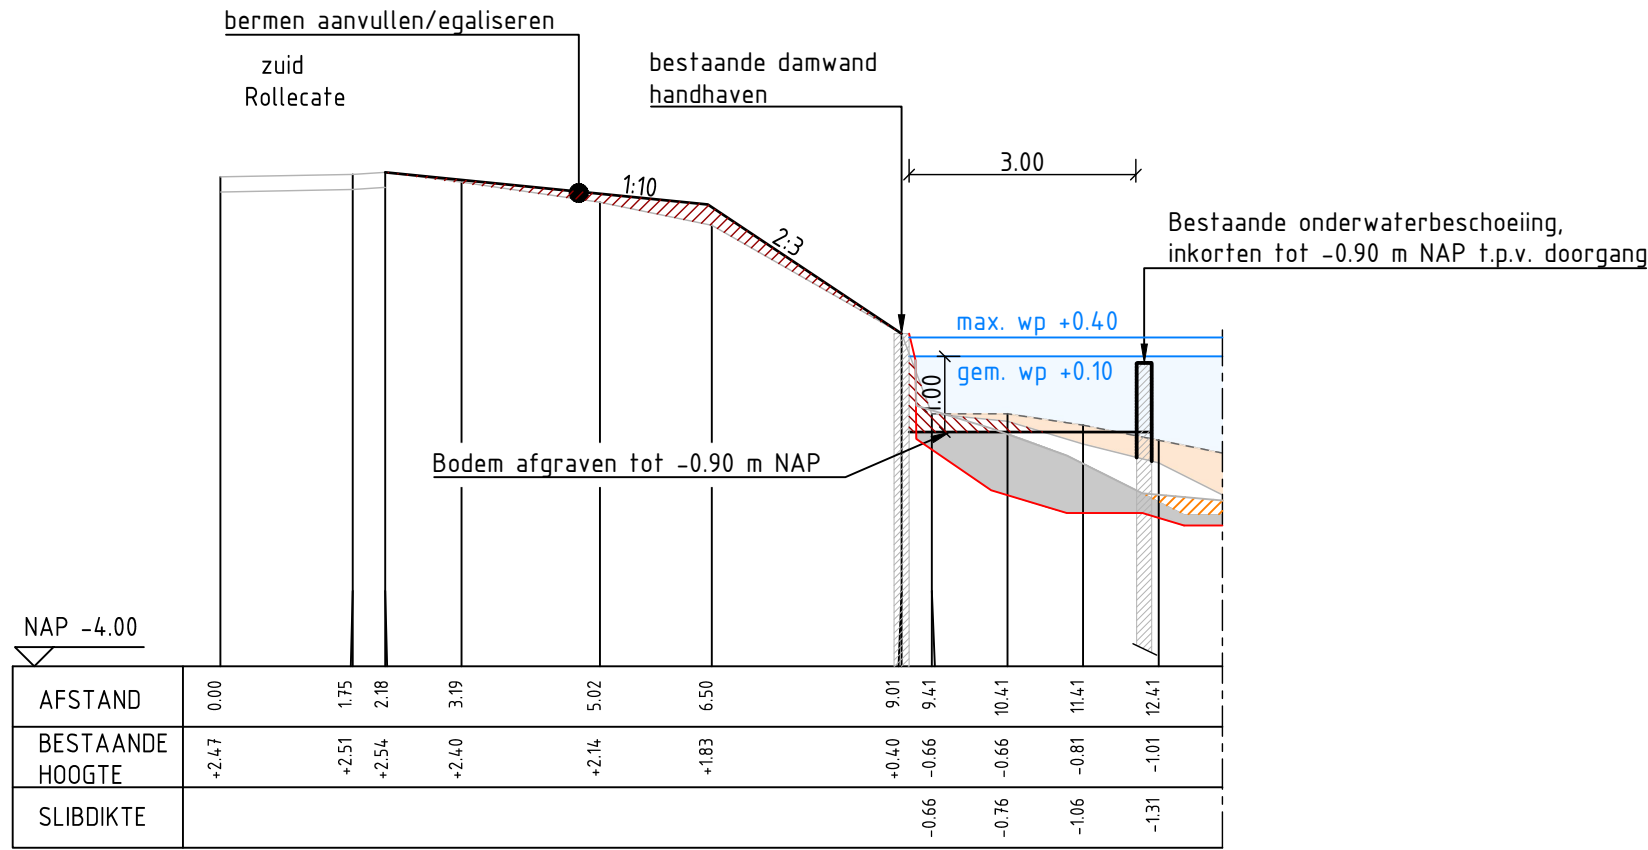


Dwarsprofiel 121-B
Schaal 1:100

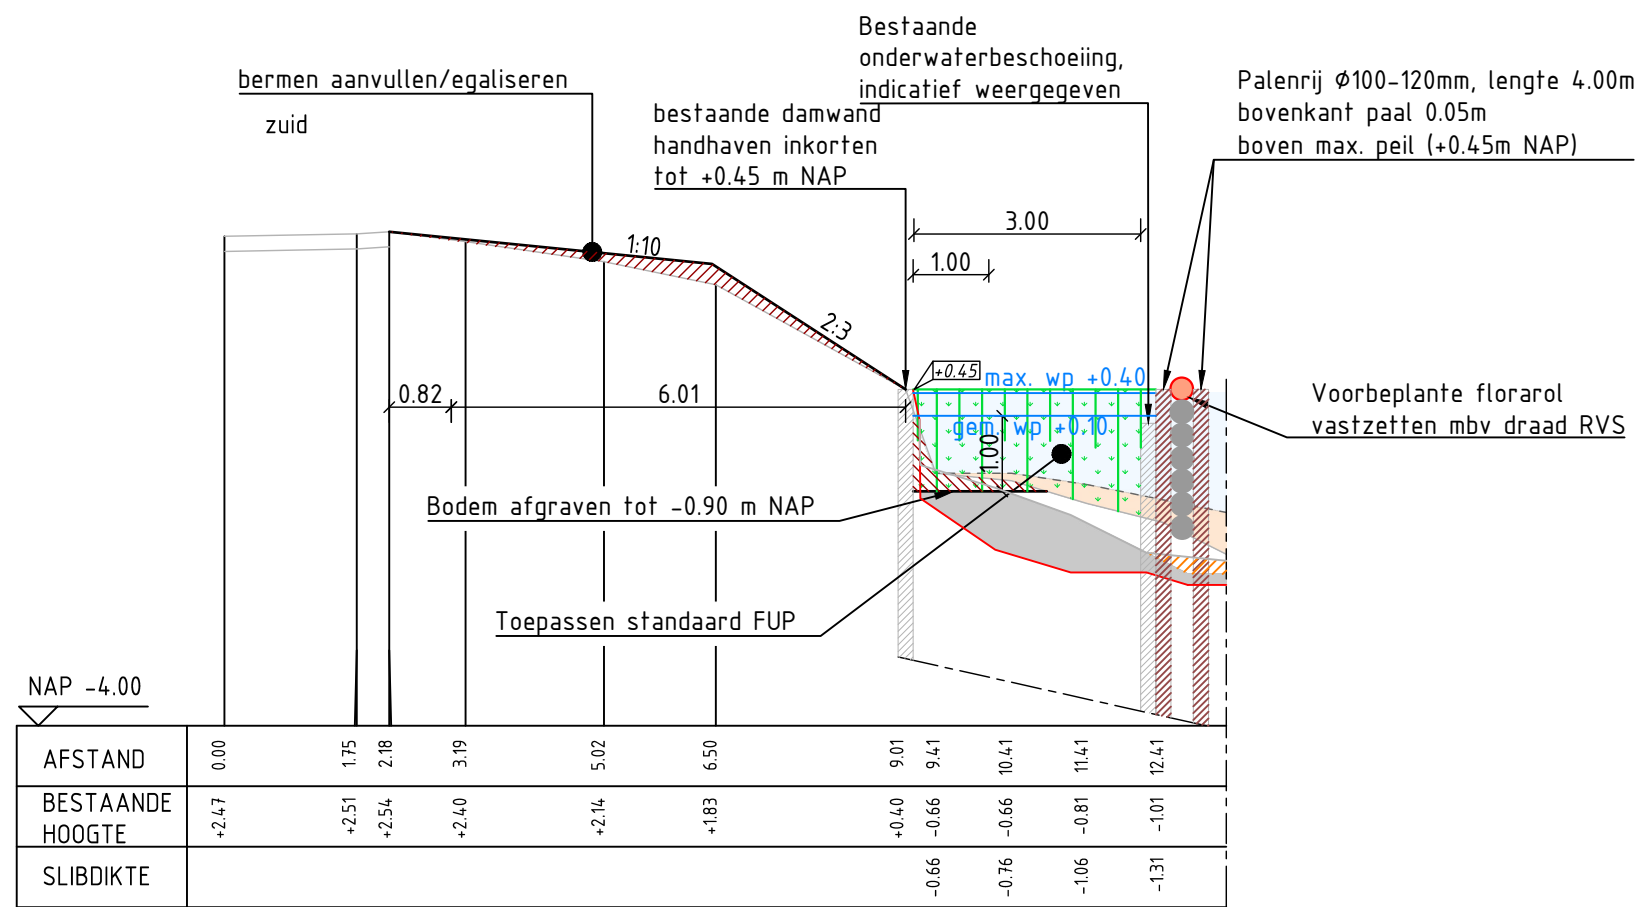


Dwarsprofiel 121-A
Schaal 1:100

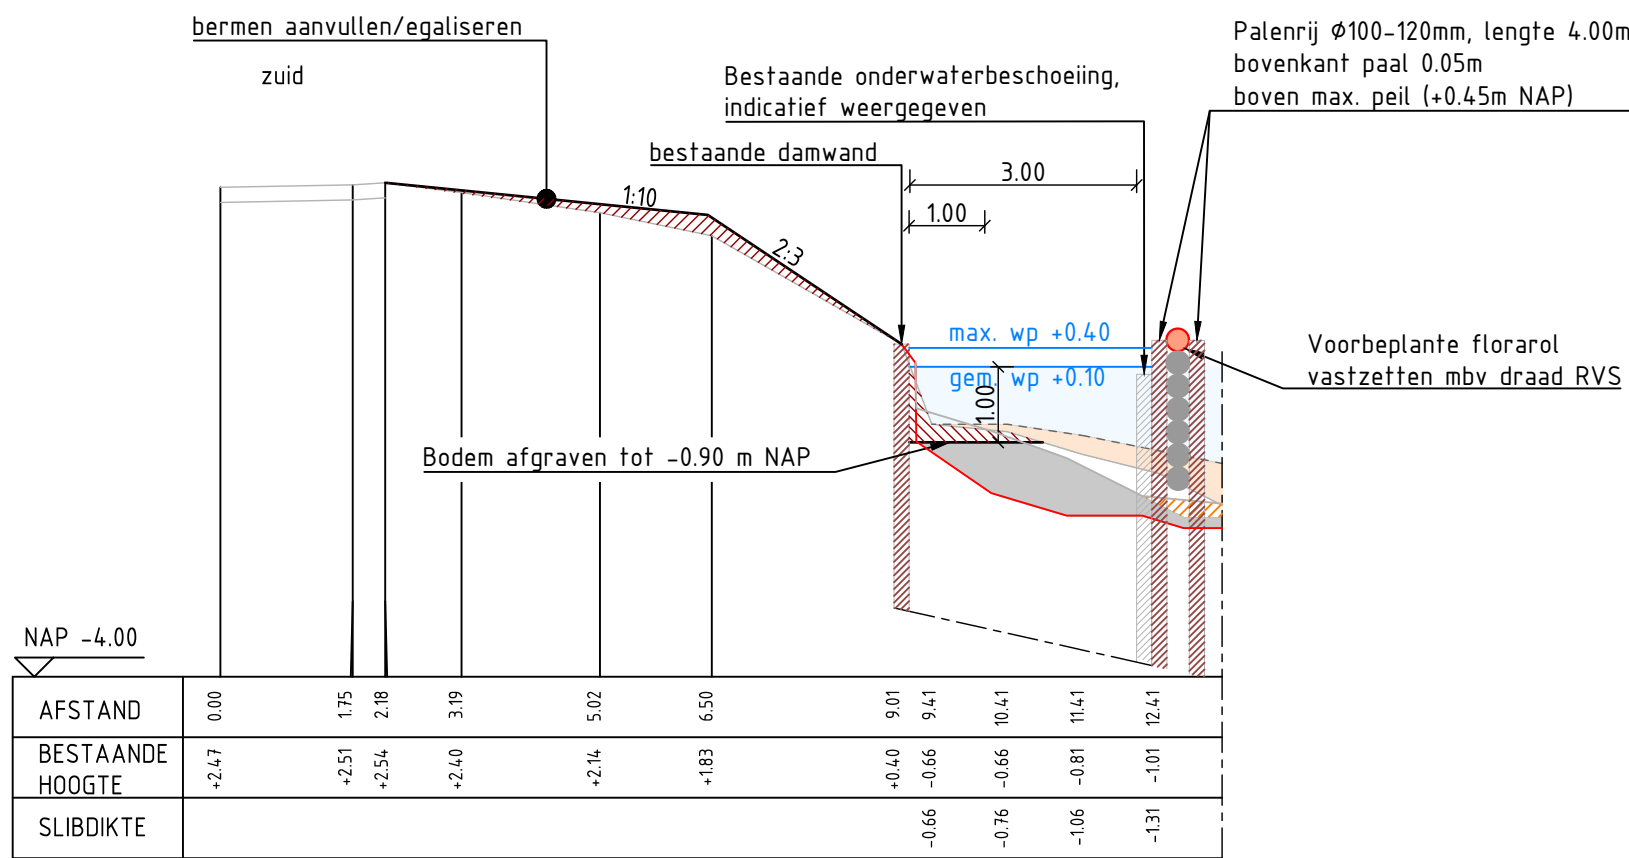

Dwarsprofiel 121-C
Schaal 1:100

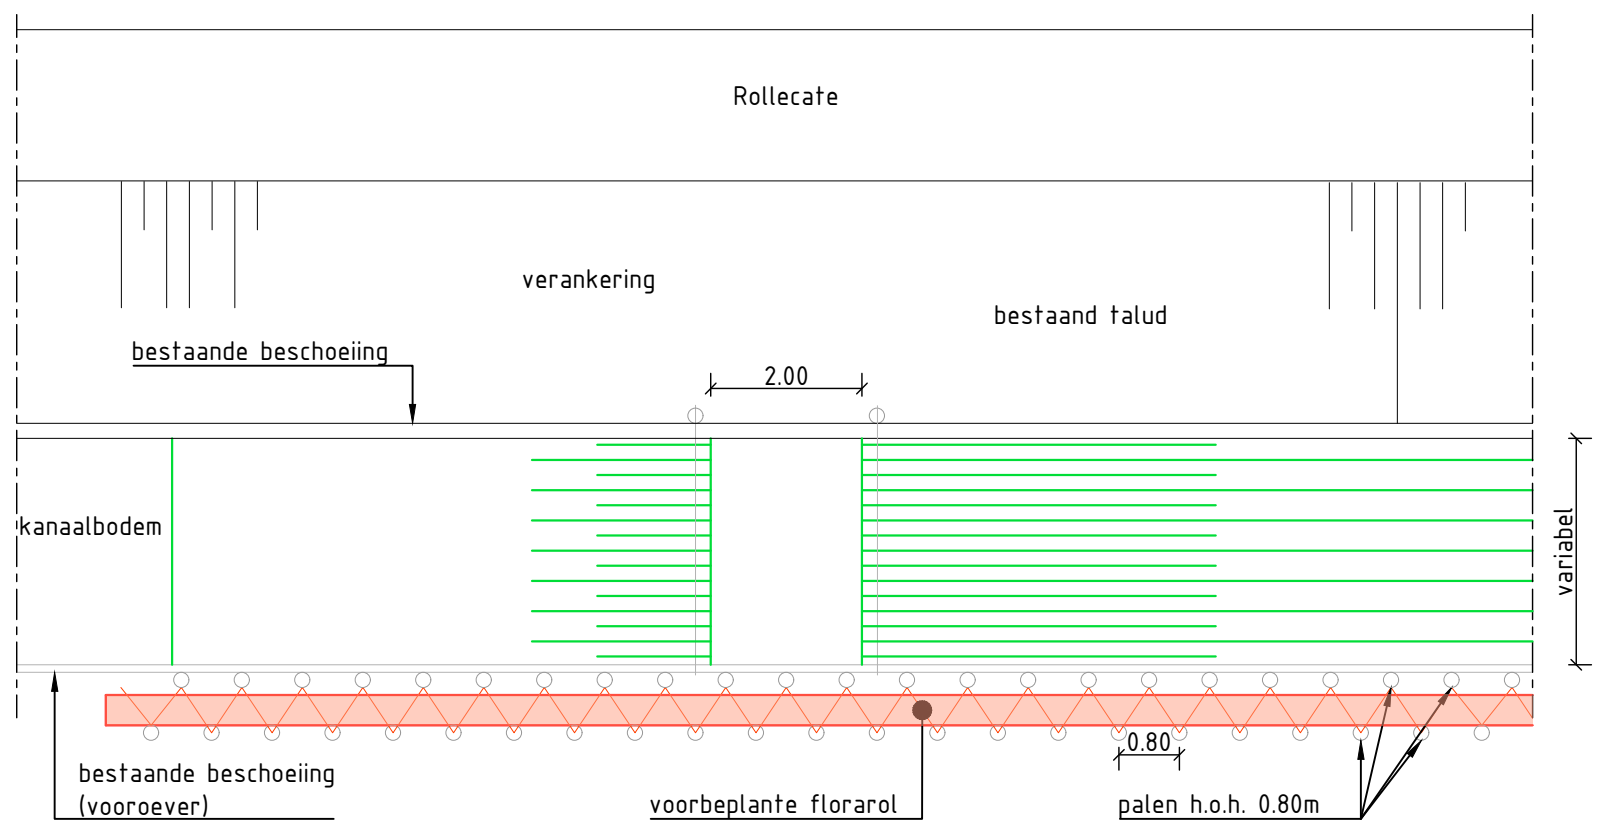

Detail: VERLANDE FUP
Bovenaanzicht
Schaal 1:100

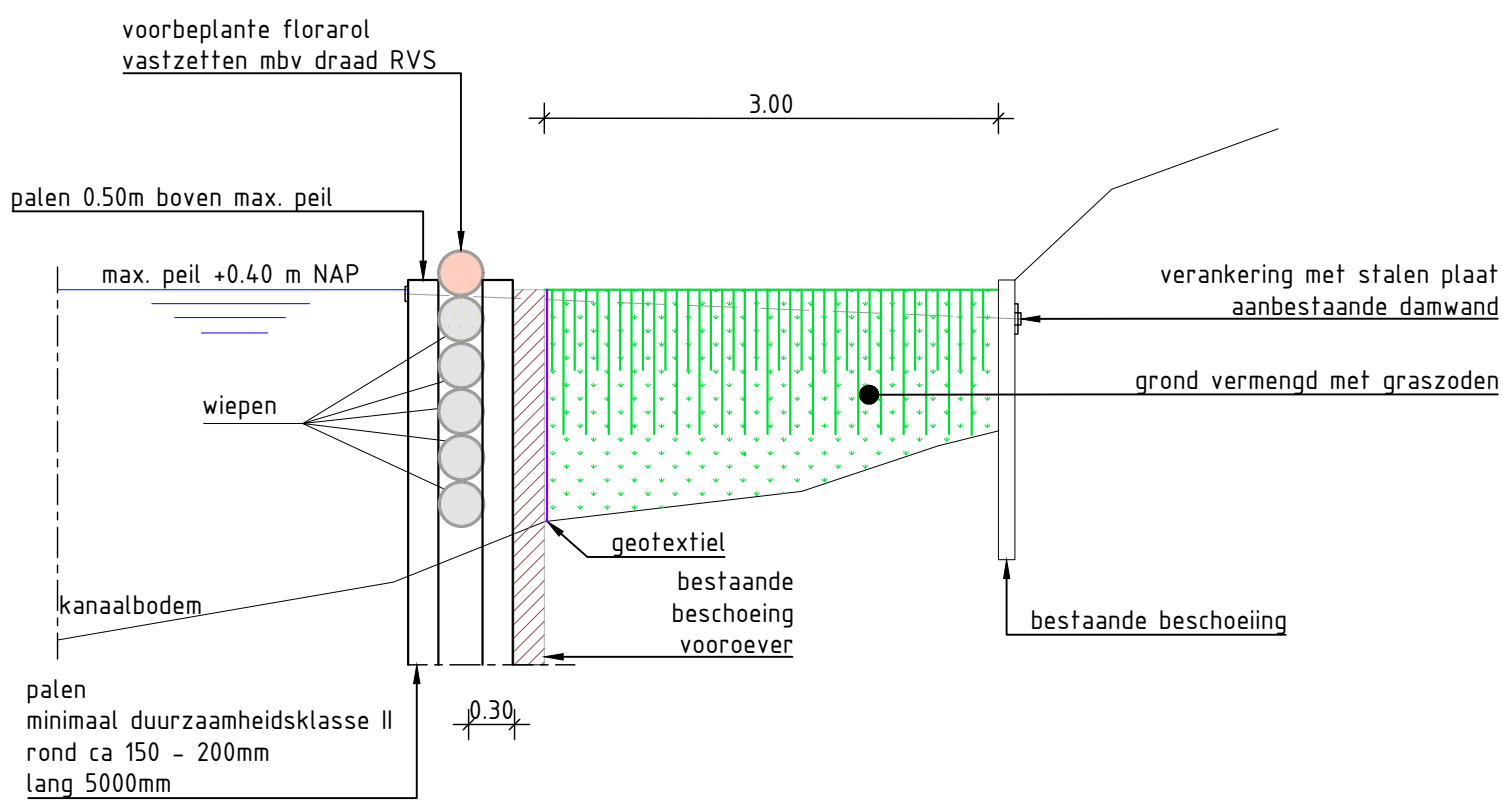

DOORSNEDE VERLANDE FUP
Schaal 1:50

LEGENDA

PROFIEL


- Water
- Sliblaag bestaande situatie
- Vaste bodem bestaande situatie
- Waterlijn, +0.10m NAP
- Bestaand maaiveld
- Nieuw maaiveld
- Bestaande onderwaterbeschoeiing, indicatief weergegeven
- Slib baggeren
- Slib laten zitten
- Baggerprofiel
- Vaste bodem

OPMERKINGEN VERLANDE FUP:

- Voor aanleg verlande FUP dient er eerst gebaggerd te worden
- In dwarsprofielen aangegeven slib baggeren, slib laten zitten, baggerprofiel en vaste bodem ter indicatie aangegeven

OPMERKINGEN:

- Maten in meters en materiaalmaten in millimeters, tenzij anders aangegeven.
- Hoogtemaatvoering in meters t.o.v. NAP, tenzij anders aangegeven.
- Hoeken in graden.
- Coördinaten in meters t.o.v. Rijksdriehoeksstelsel.

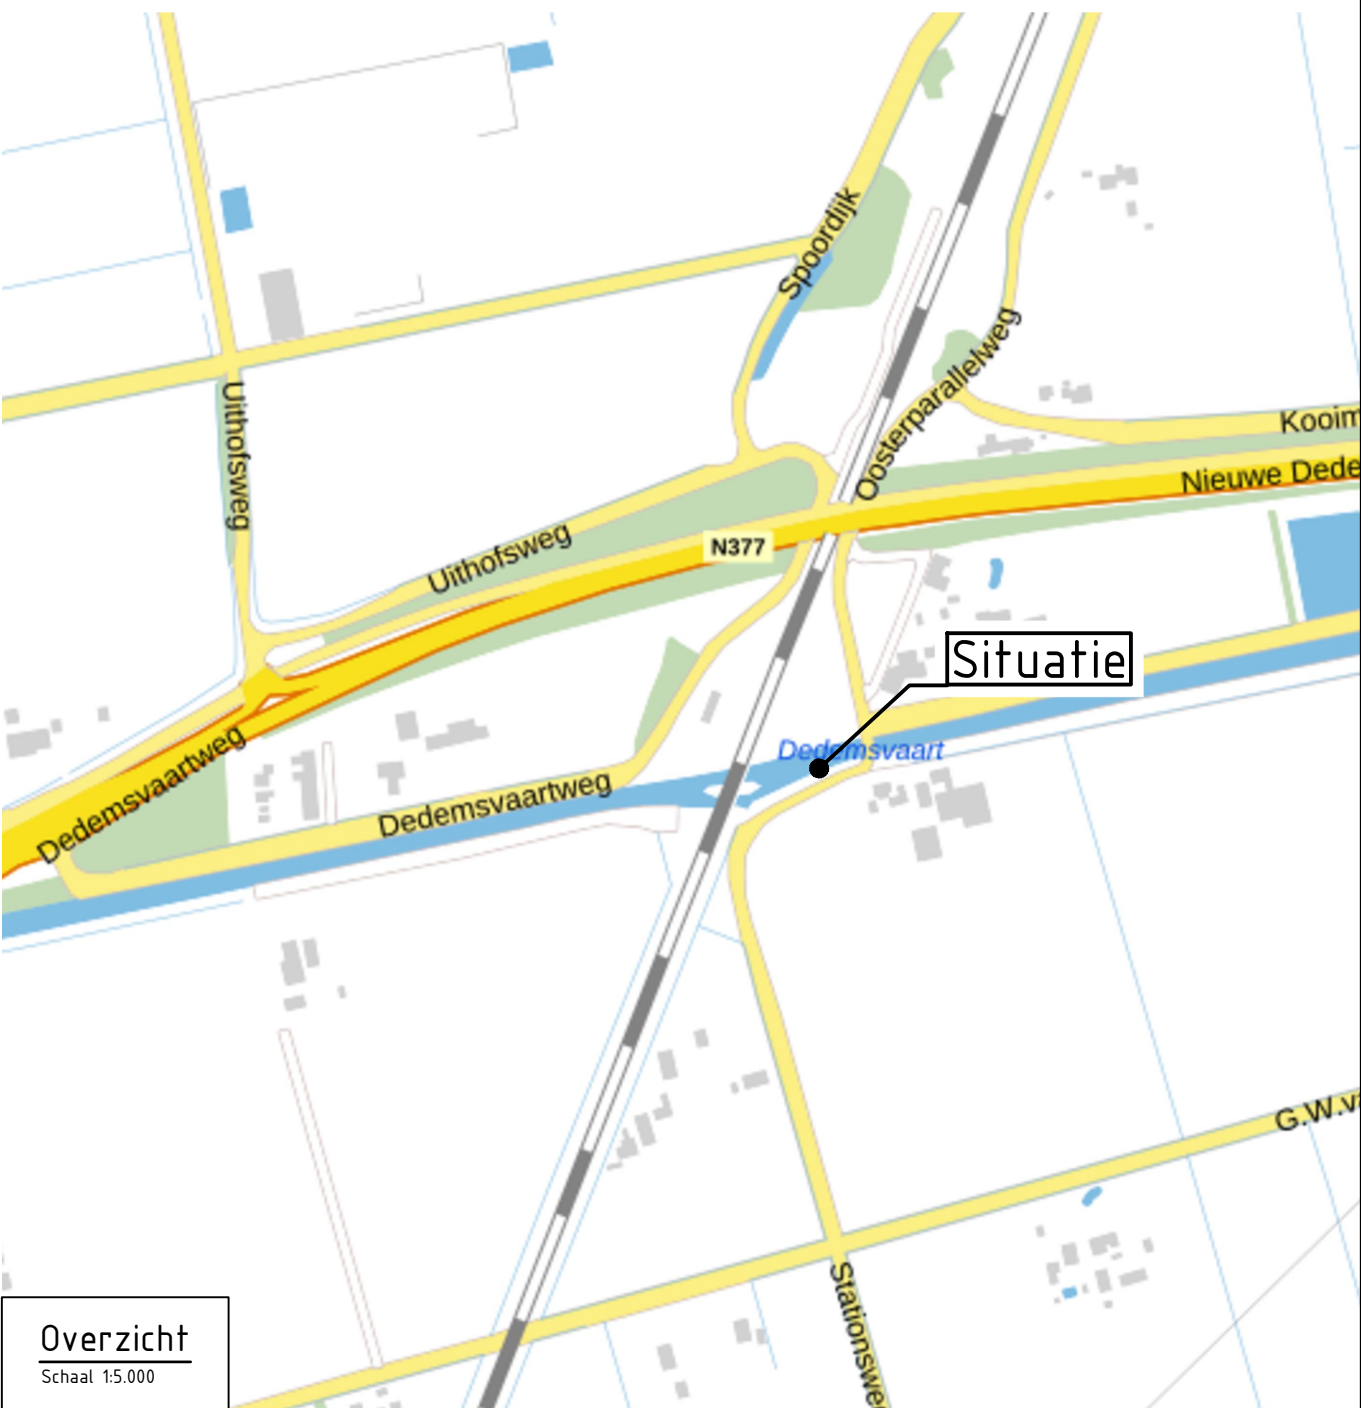

Overzicht			
Schaal 1:5.000			
B	14-03-2025	-	aanvullende opmerkingen review
A	31-01-2025	-	opm. werksessie 22-01-2025
0	08-01-2024	-	Eerste uitgave
Code:	Datum:	Gefekend door:	Controle door:
		Toezicht door:	Omschrijving:
Adviseur/aannemer:			
 Drents Overijsselse Delta uw waterschap			
Dokter van Deenweg 186-208 Postbus 60, 8000 AB Zwolle Telefoon 088-2331200 www.wddelta.nl			
			
Project: Planuitwerking Dedemsvaart			
Omschrijving: Locatie; Traject G Maatregel aanpassen verlande FUP E4 Dwarsprofielen en details			Status: DEFINITIEF
Besteknummer: -			Fase: DO
Tekeningsnummer: 1298070-TE-ALG-DO-0234		Schaal: 1:100 1:50	Formaat: A1 Wijz. B
		Blad: 1	Aantal: 2