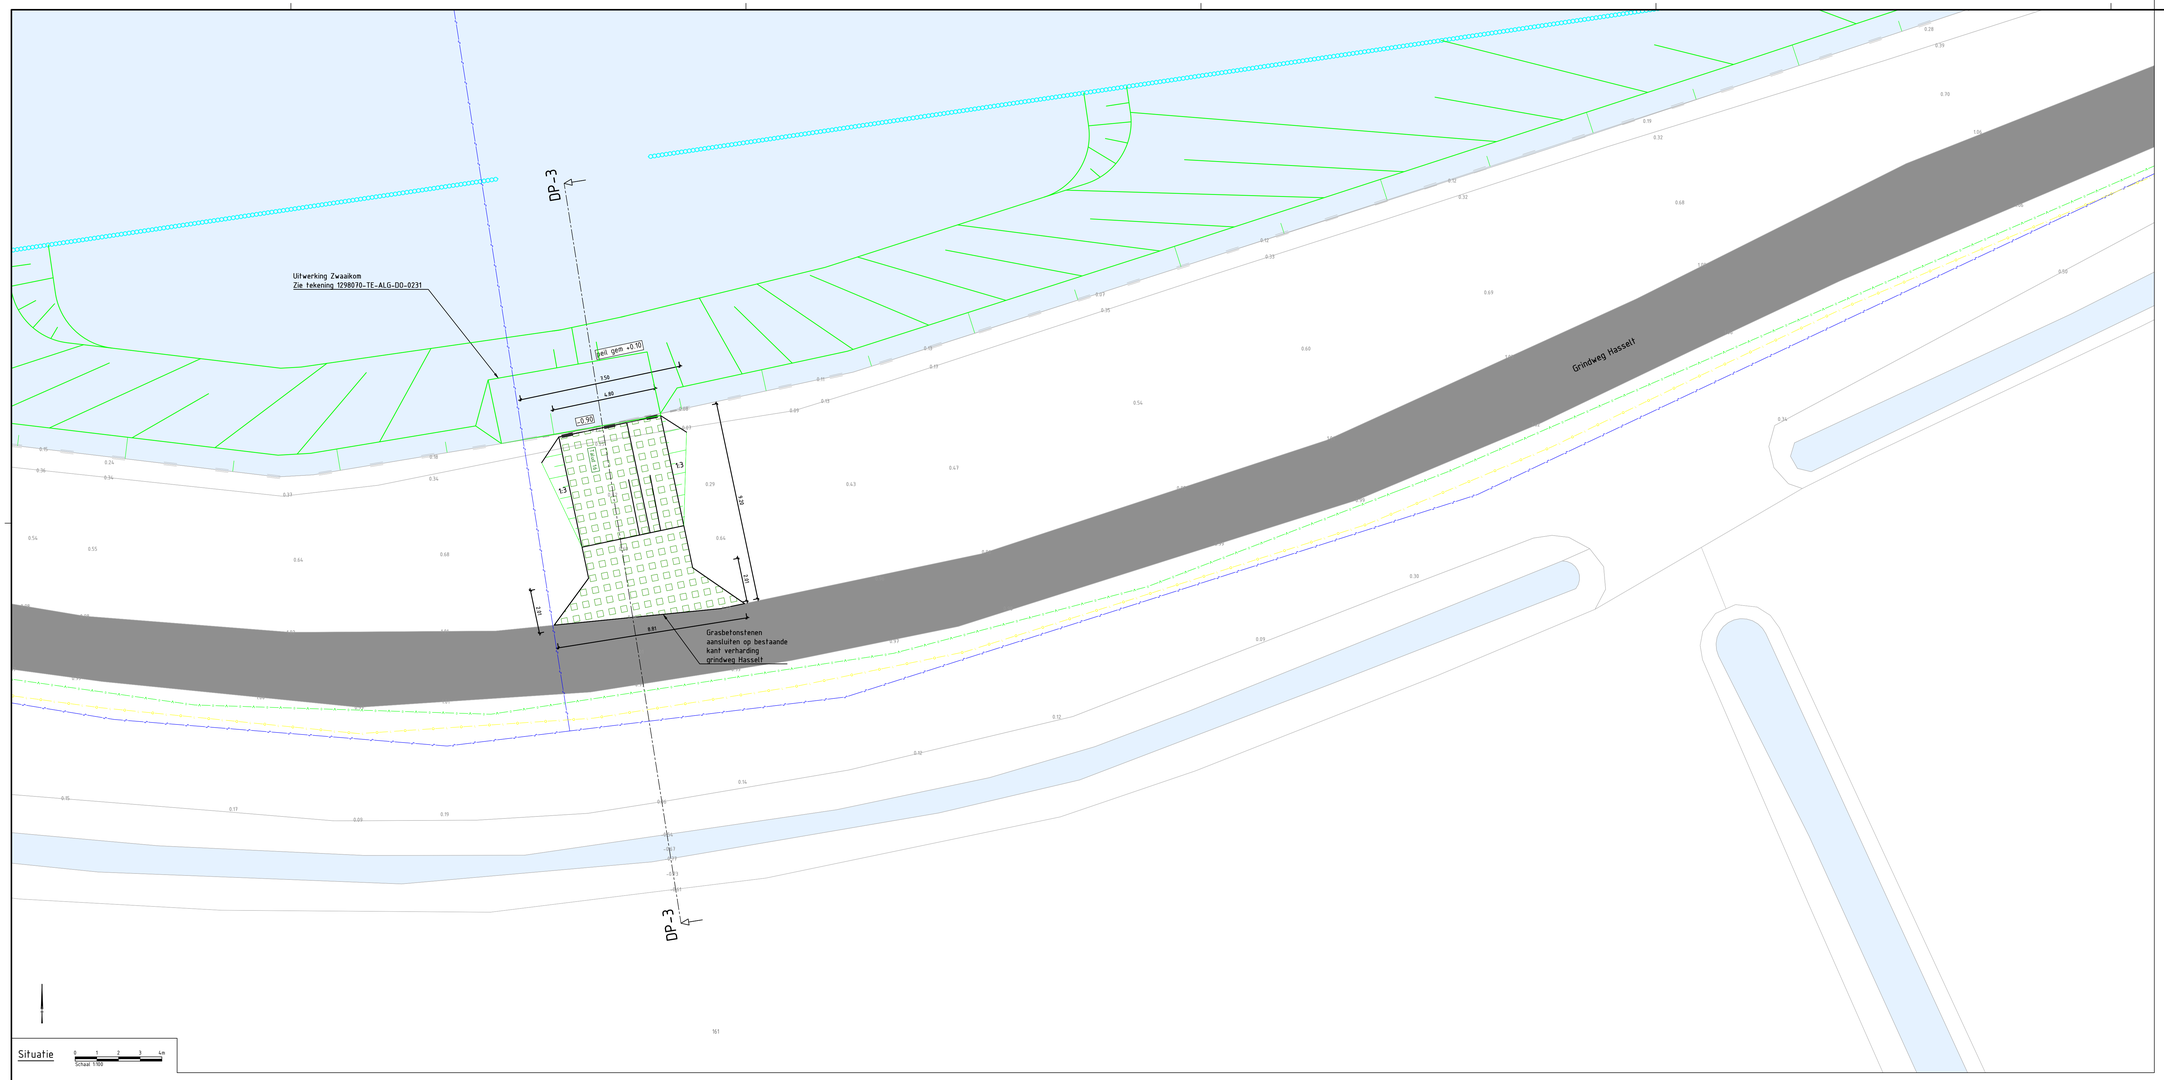

Situatie

0 1 2 3 4m
Schaal 1:100

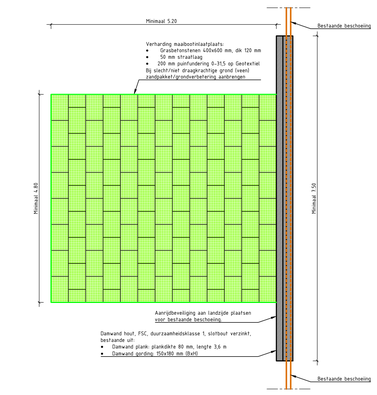

Detail: maaibootinlaatplaats

Principe bovenaanzicht
Schaal 1:50

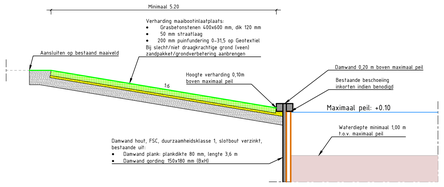

Detail: maaibootinlaatplaats

Principe dwarsprofiel
Schaal 1:50

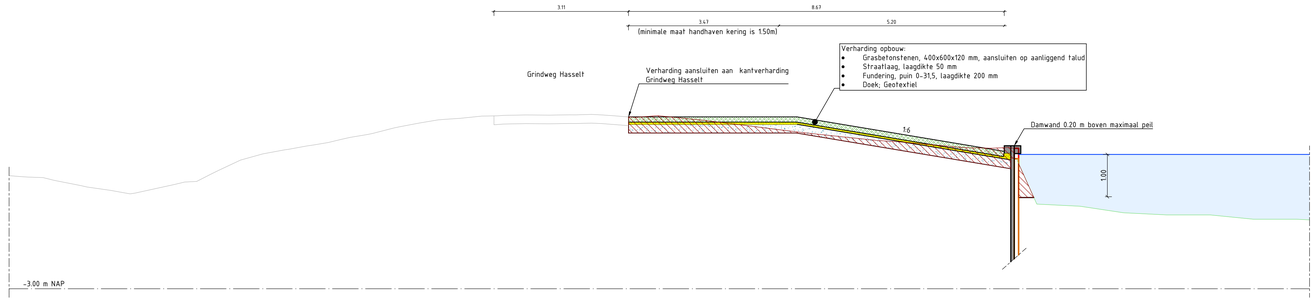

Dwarsprofiel DP-3

Schaal 1:50

| | | |