
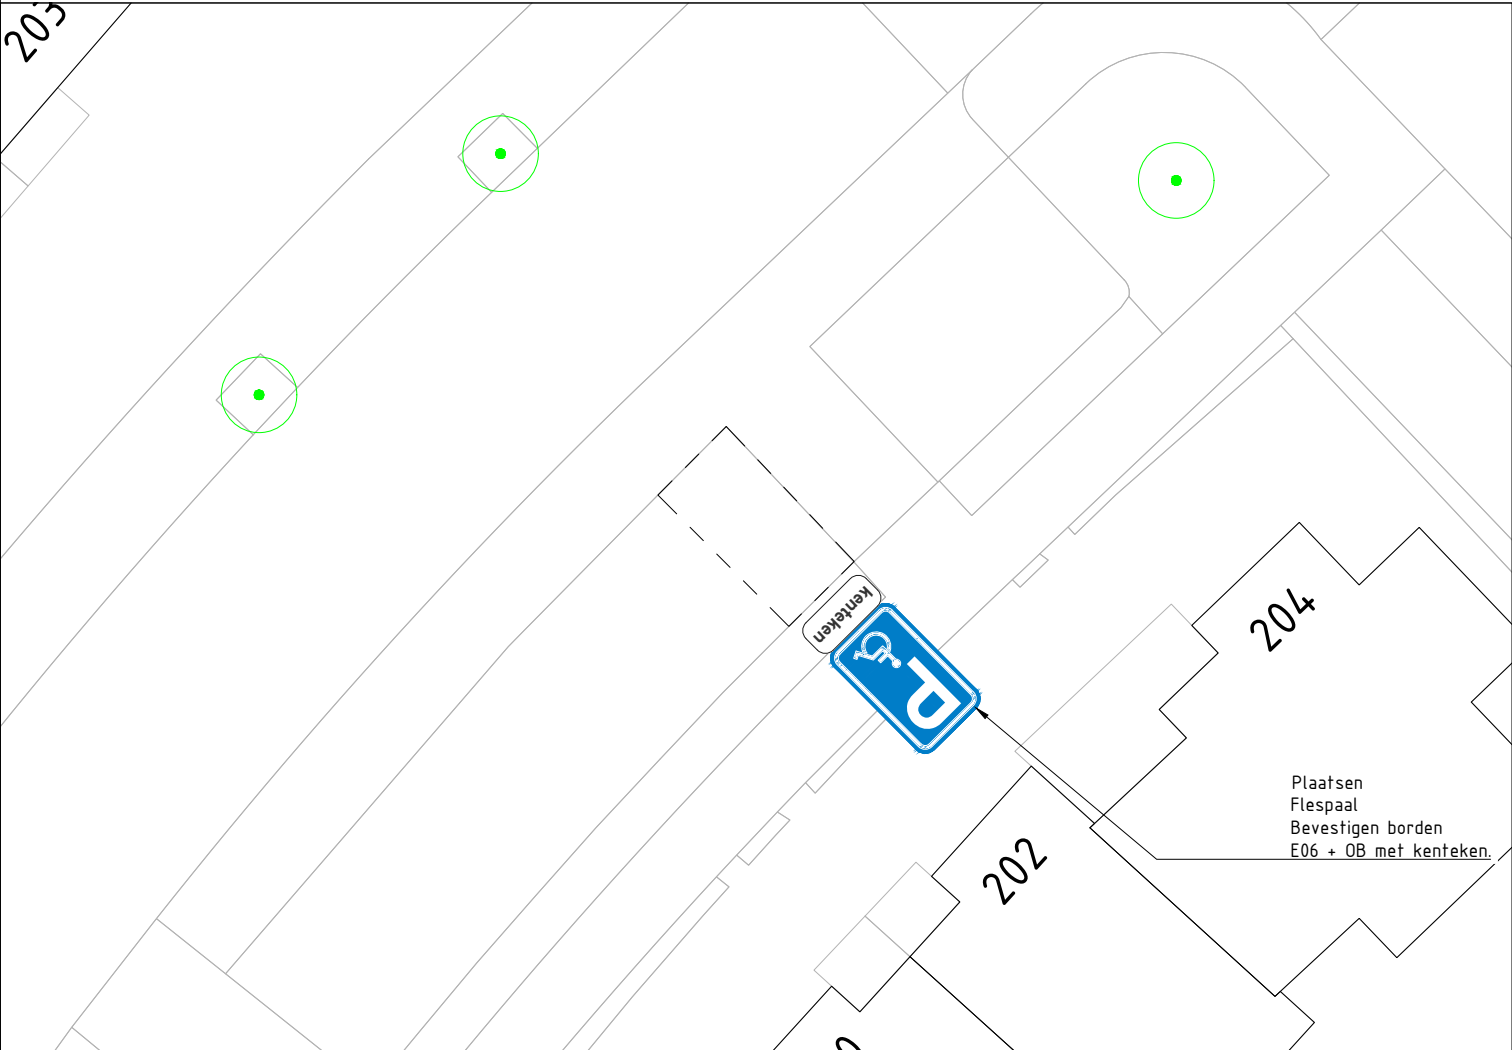


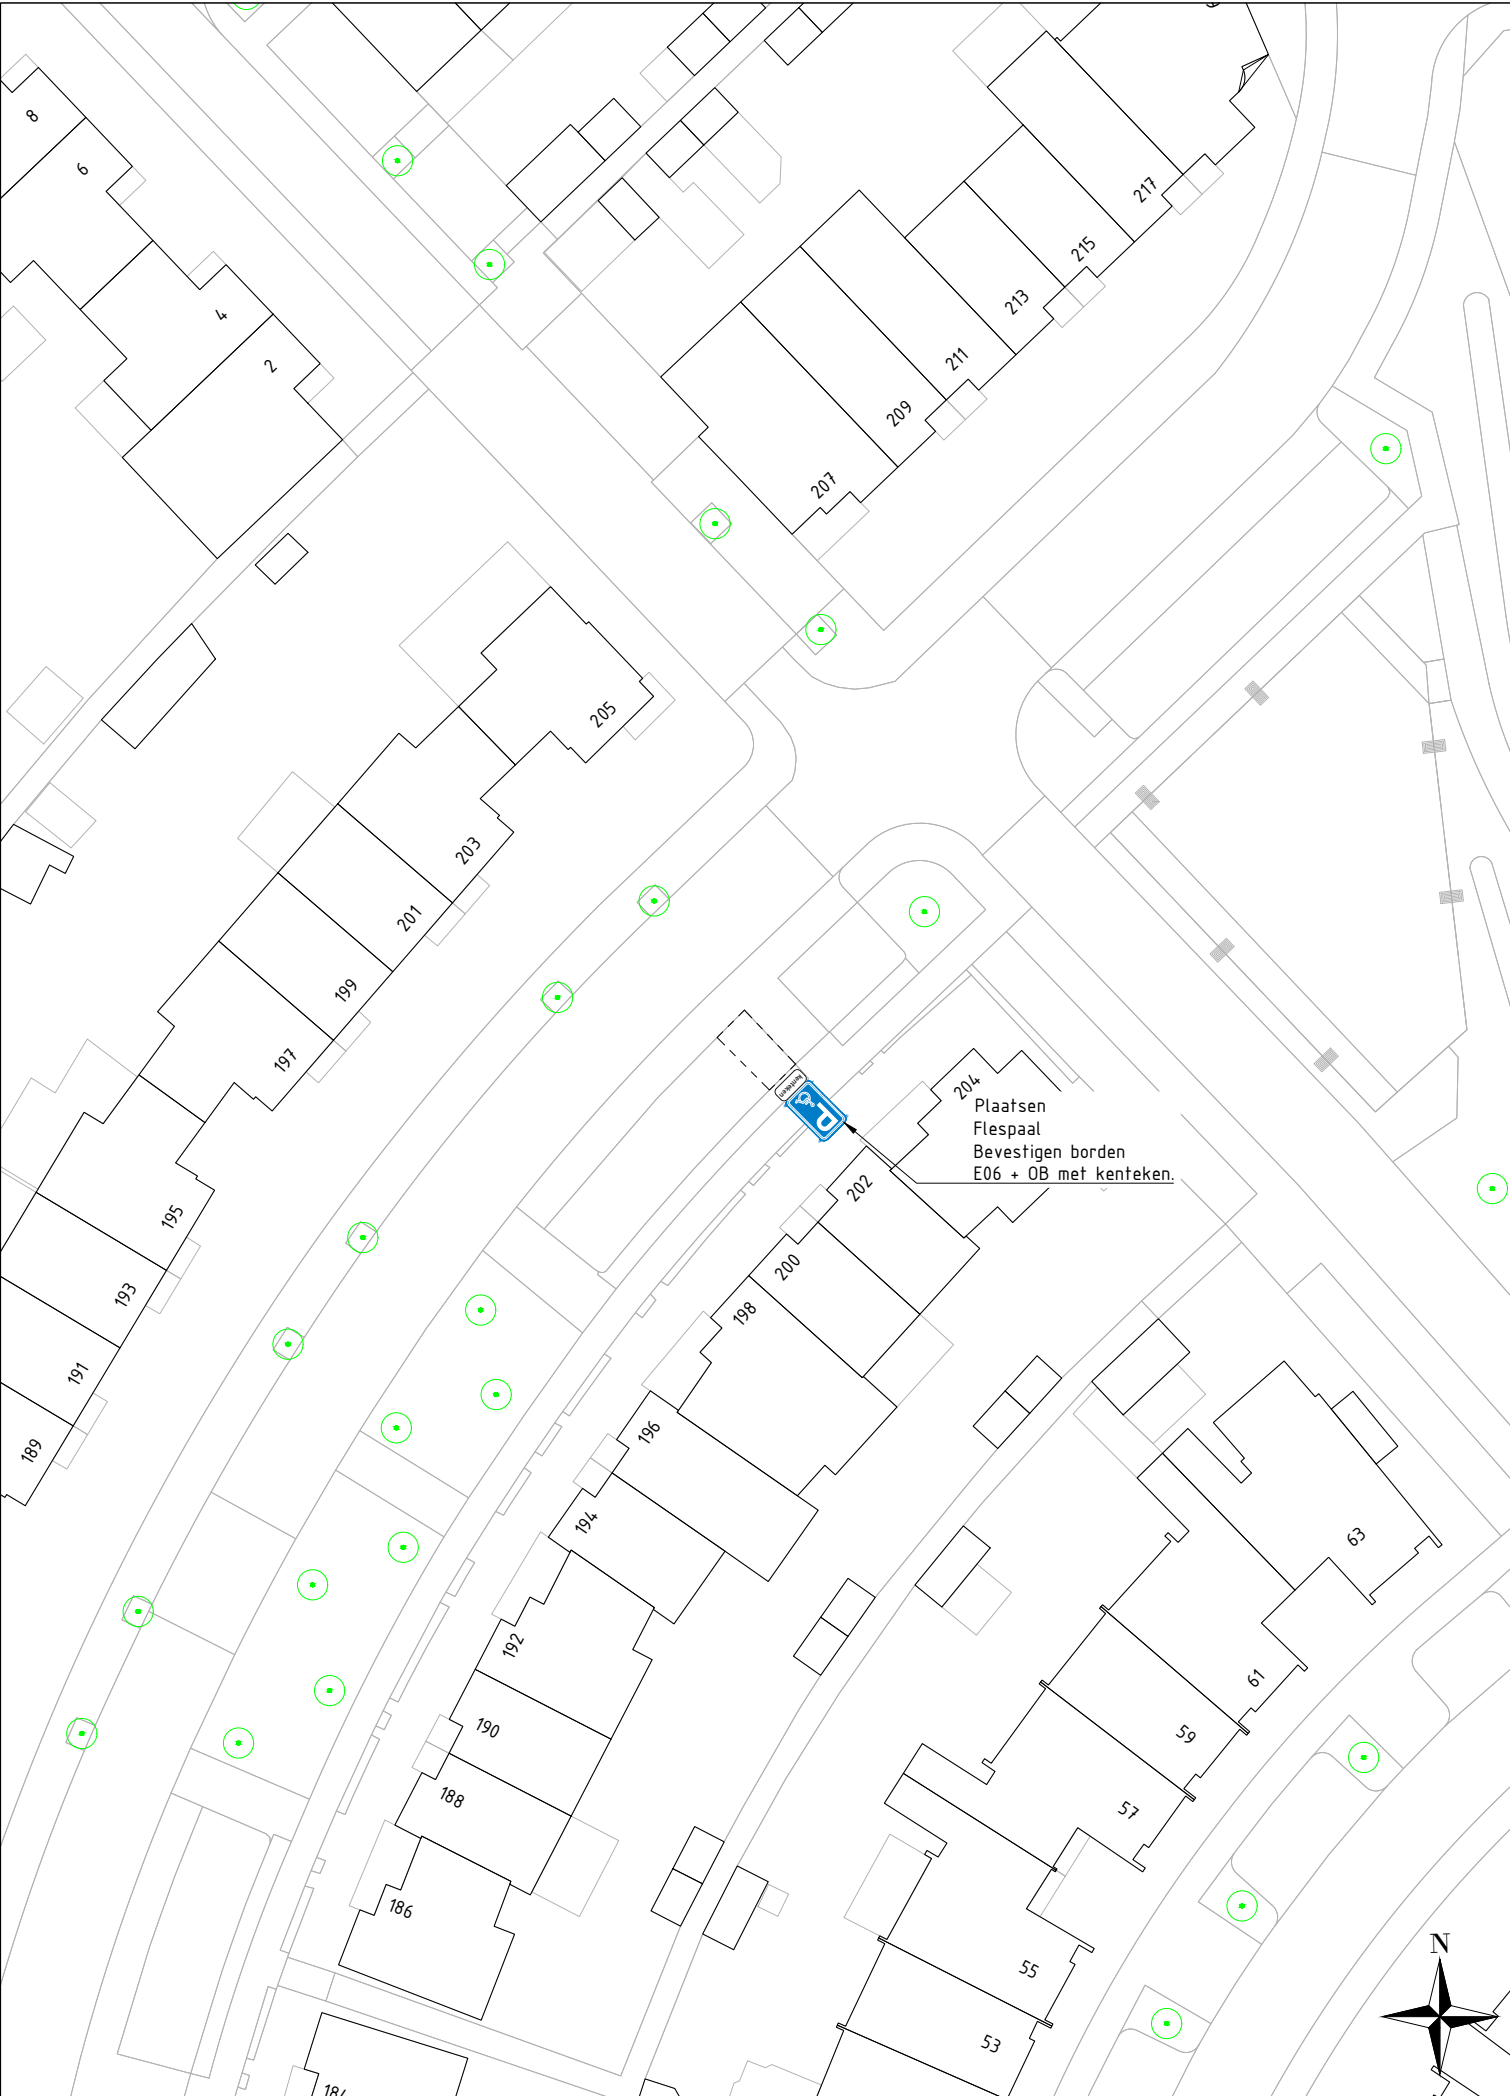

|                                                                                       |  |   |                     |
|---------------------------------------------------------------------------------------|--|---|---------------------|
|  |  | Postbus 10101<br>5660 GA Geldrop<br>T (040) - 289 38 93<br>F (040) - 289 39 40<br>gemeente@geldrop-mierlo.nl<br>www.geldrop-mierlo.nl |                     |
| Onderwerp<br>Realisatie GPP                                                           |  | Afdeling<br>Realisatie   |                     |
| Tekeningomschrijving<br>Kaartbijlage behorend bij verkeersbesluit 251003              |  | Tekenaar<br>M. van den Broek   | Datum<br>09-10-2025 |
| Status<br>Definitief                                                                  |  | Schaal<br>1:500   | Formaat<br>A3       |
|                                                                                       |  | Tekeningnummer<br>GPP-251003-D01   |                     |