



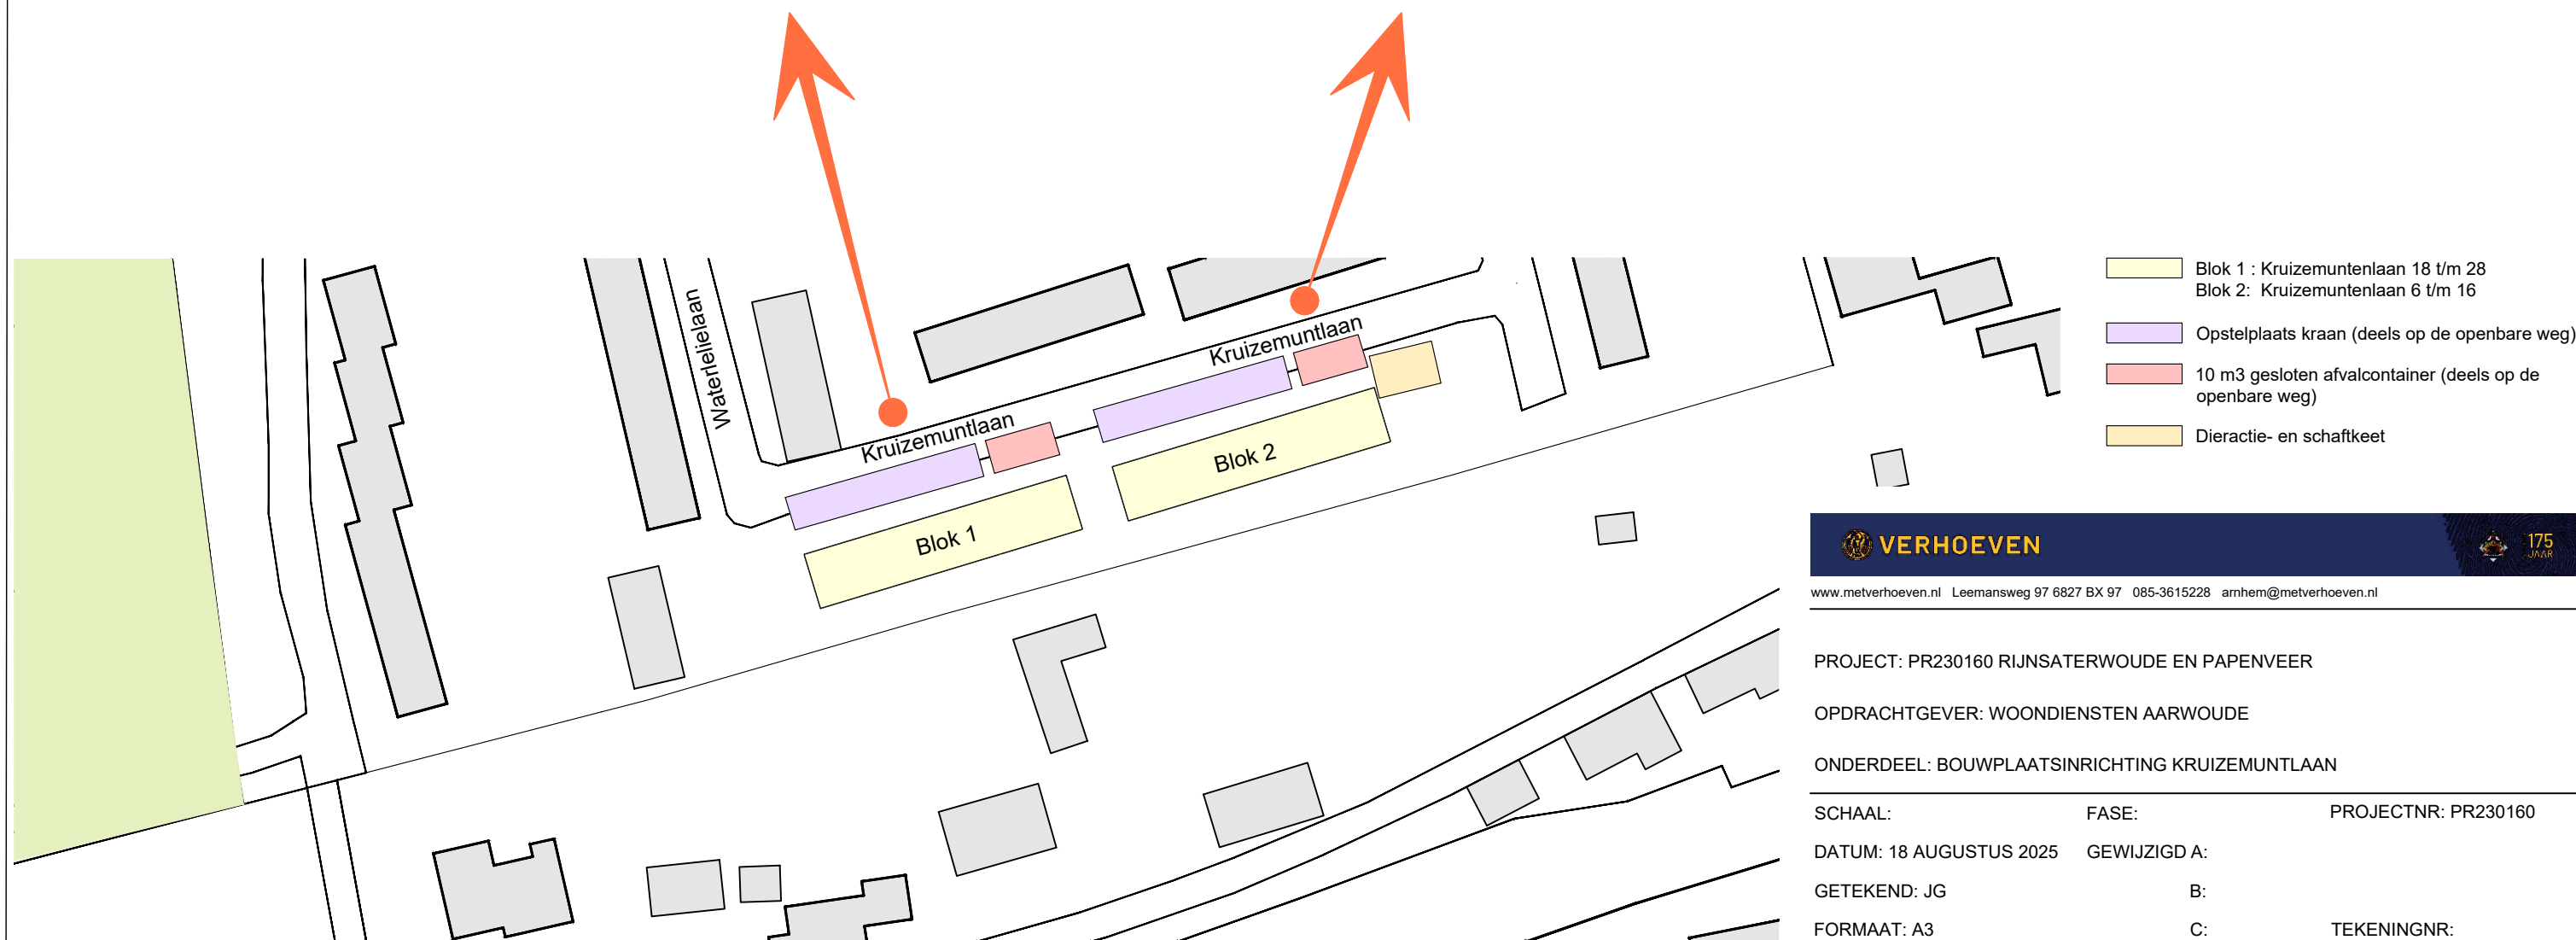

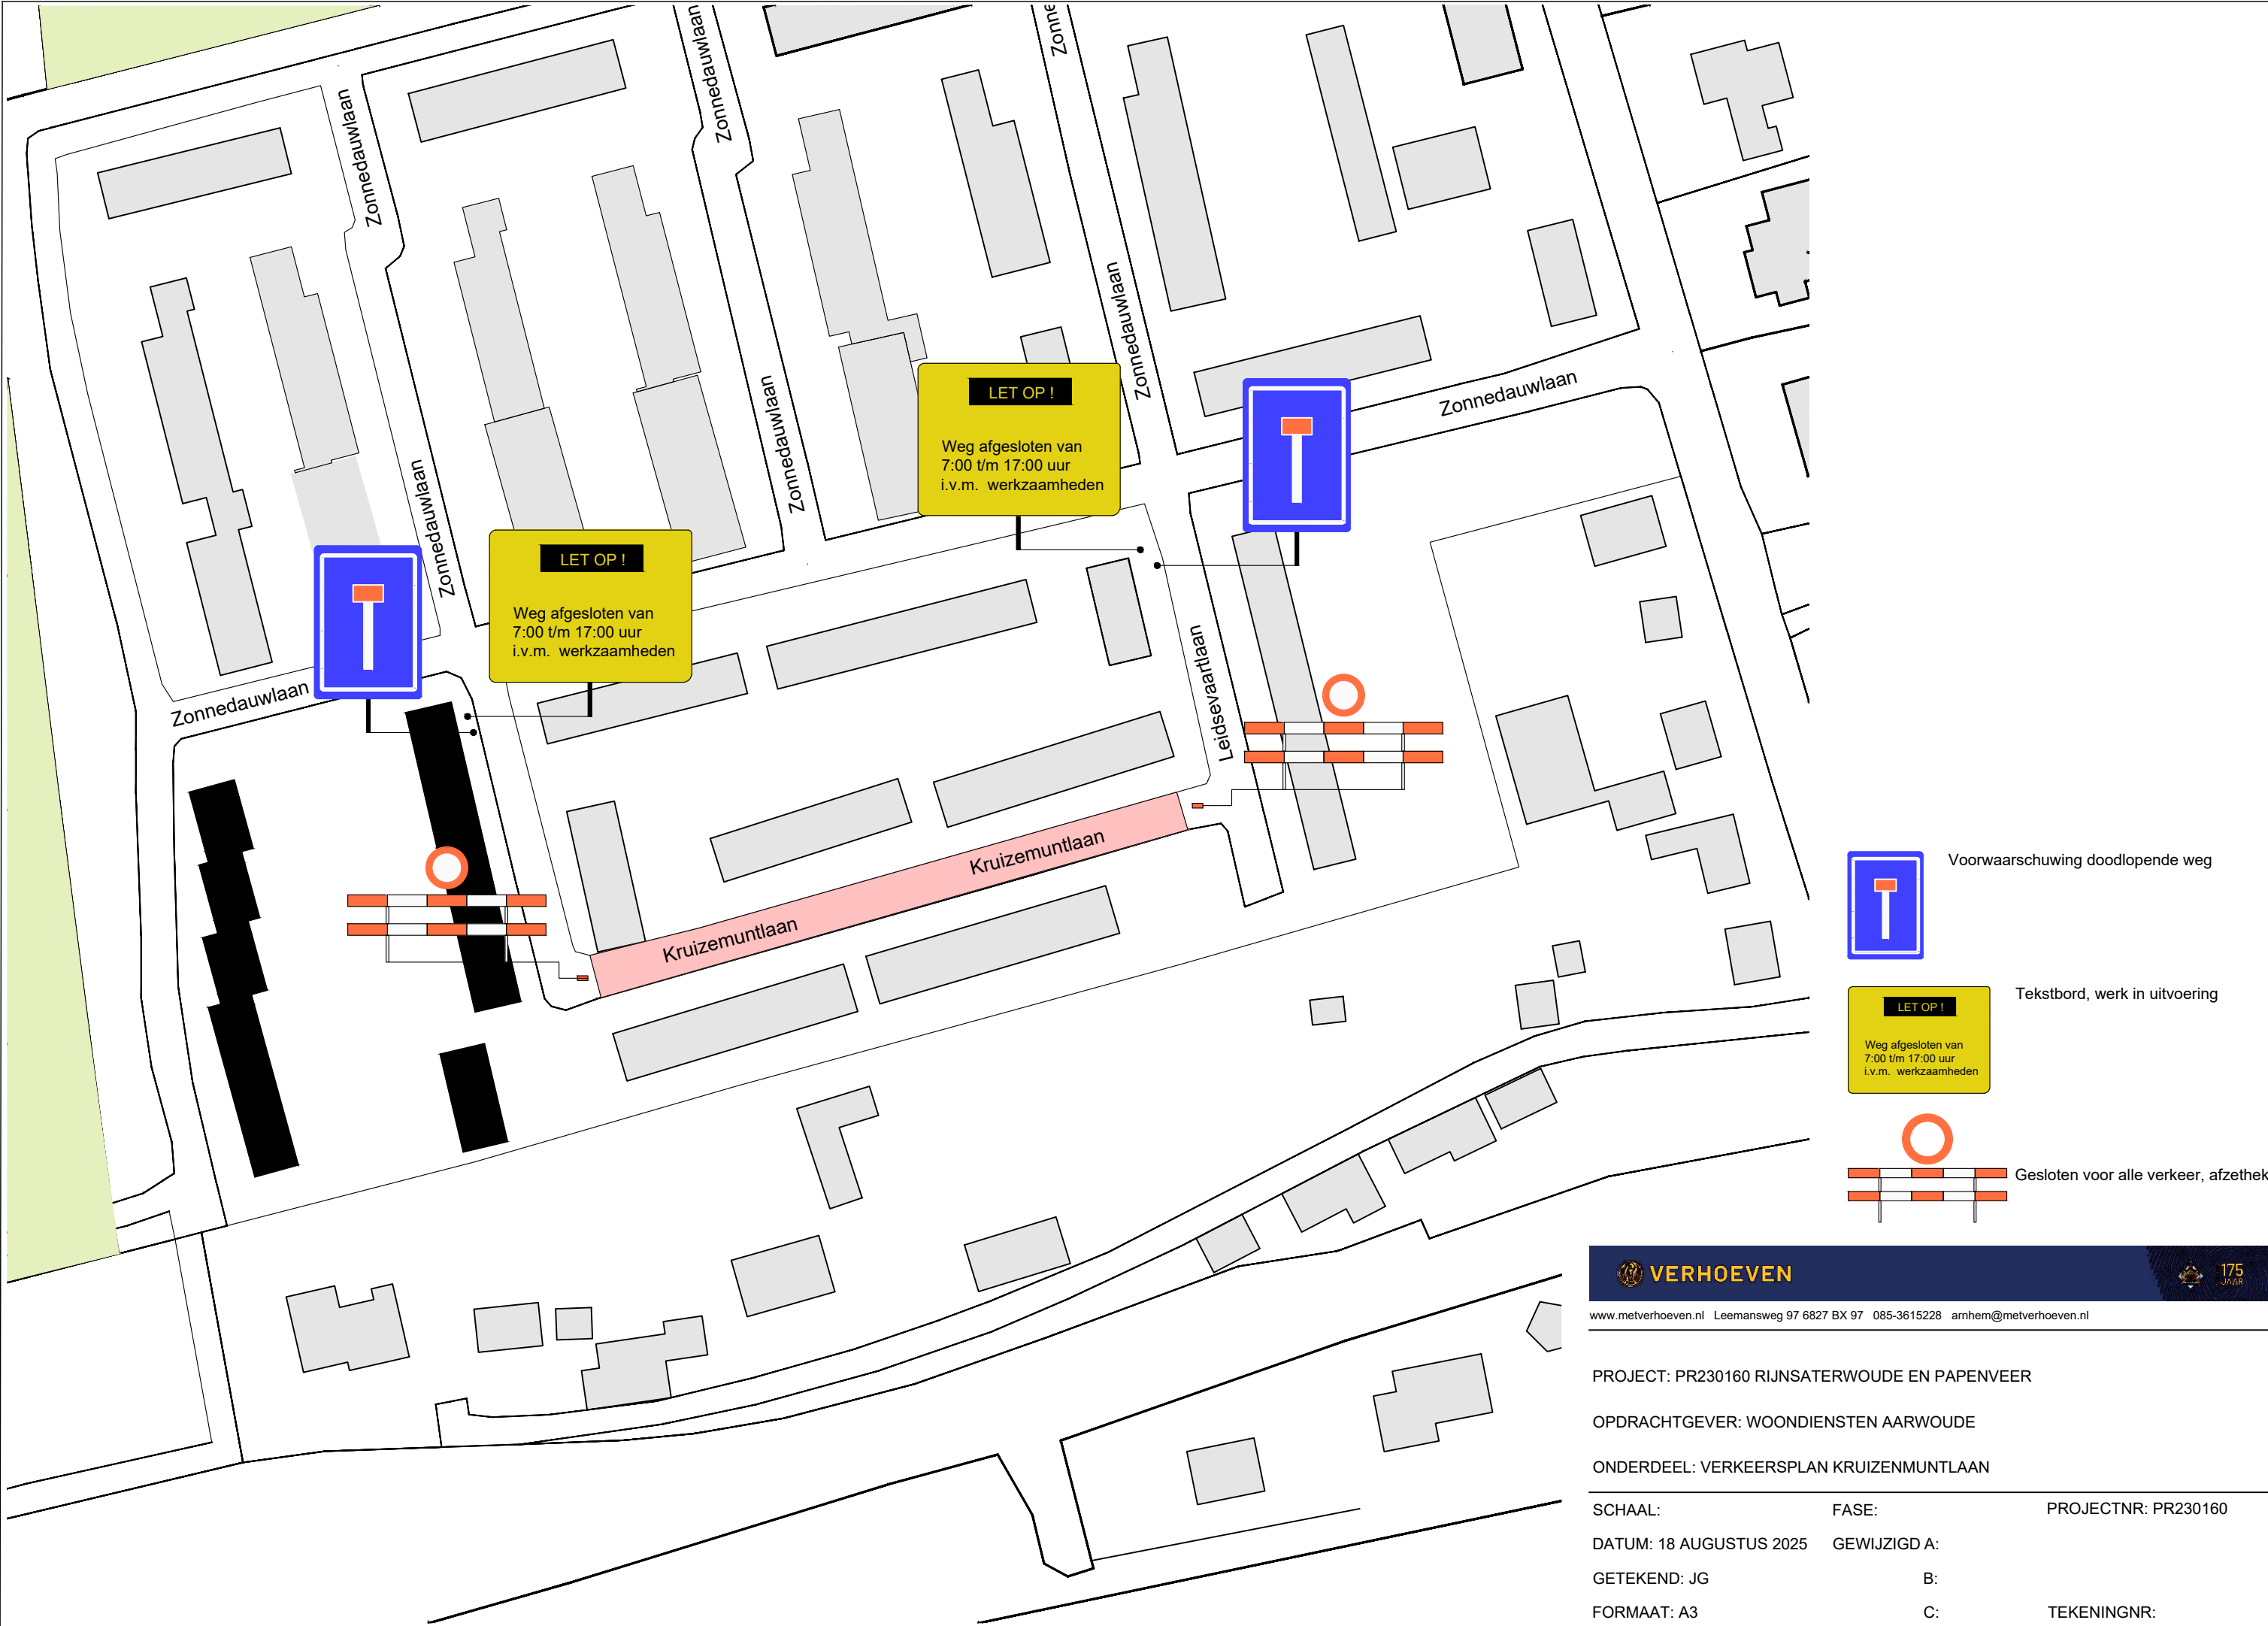






Voorwaarschuwing doodlopende weg



Tekstbord, werk in uitvoering

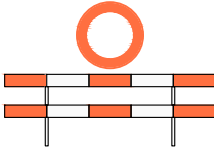

Gesloten voor alle verkeer, afzethak