



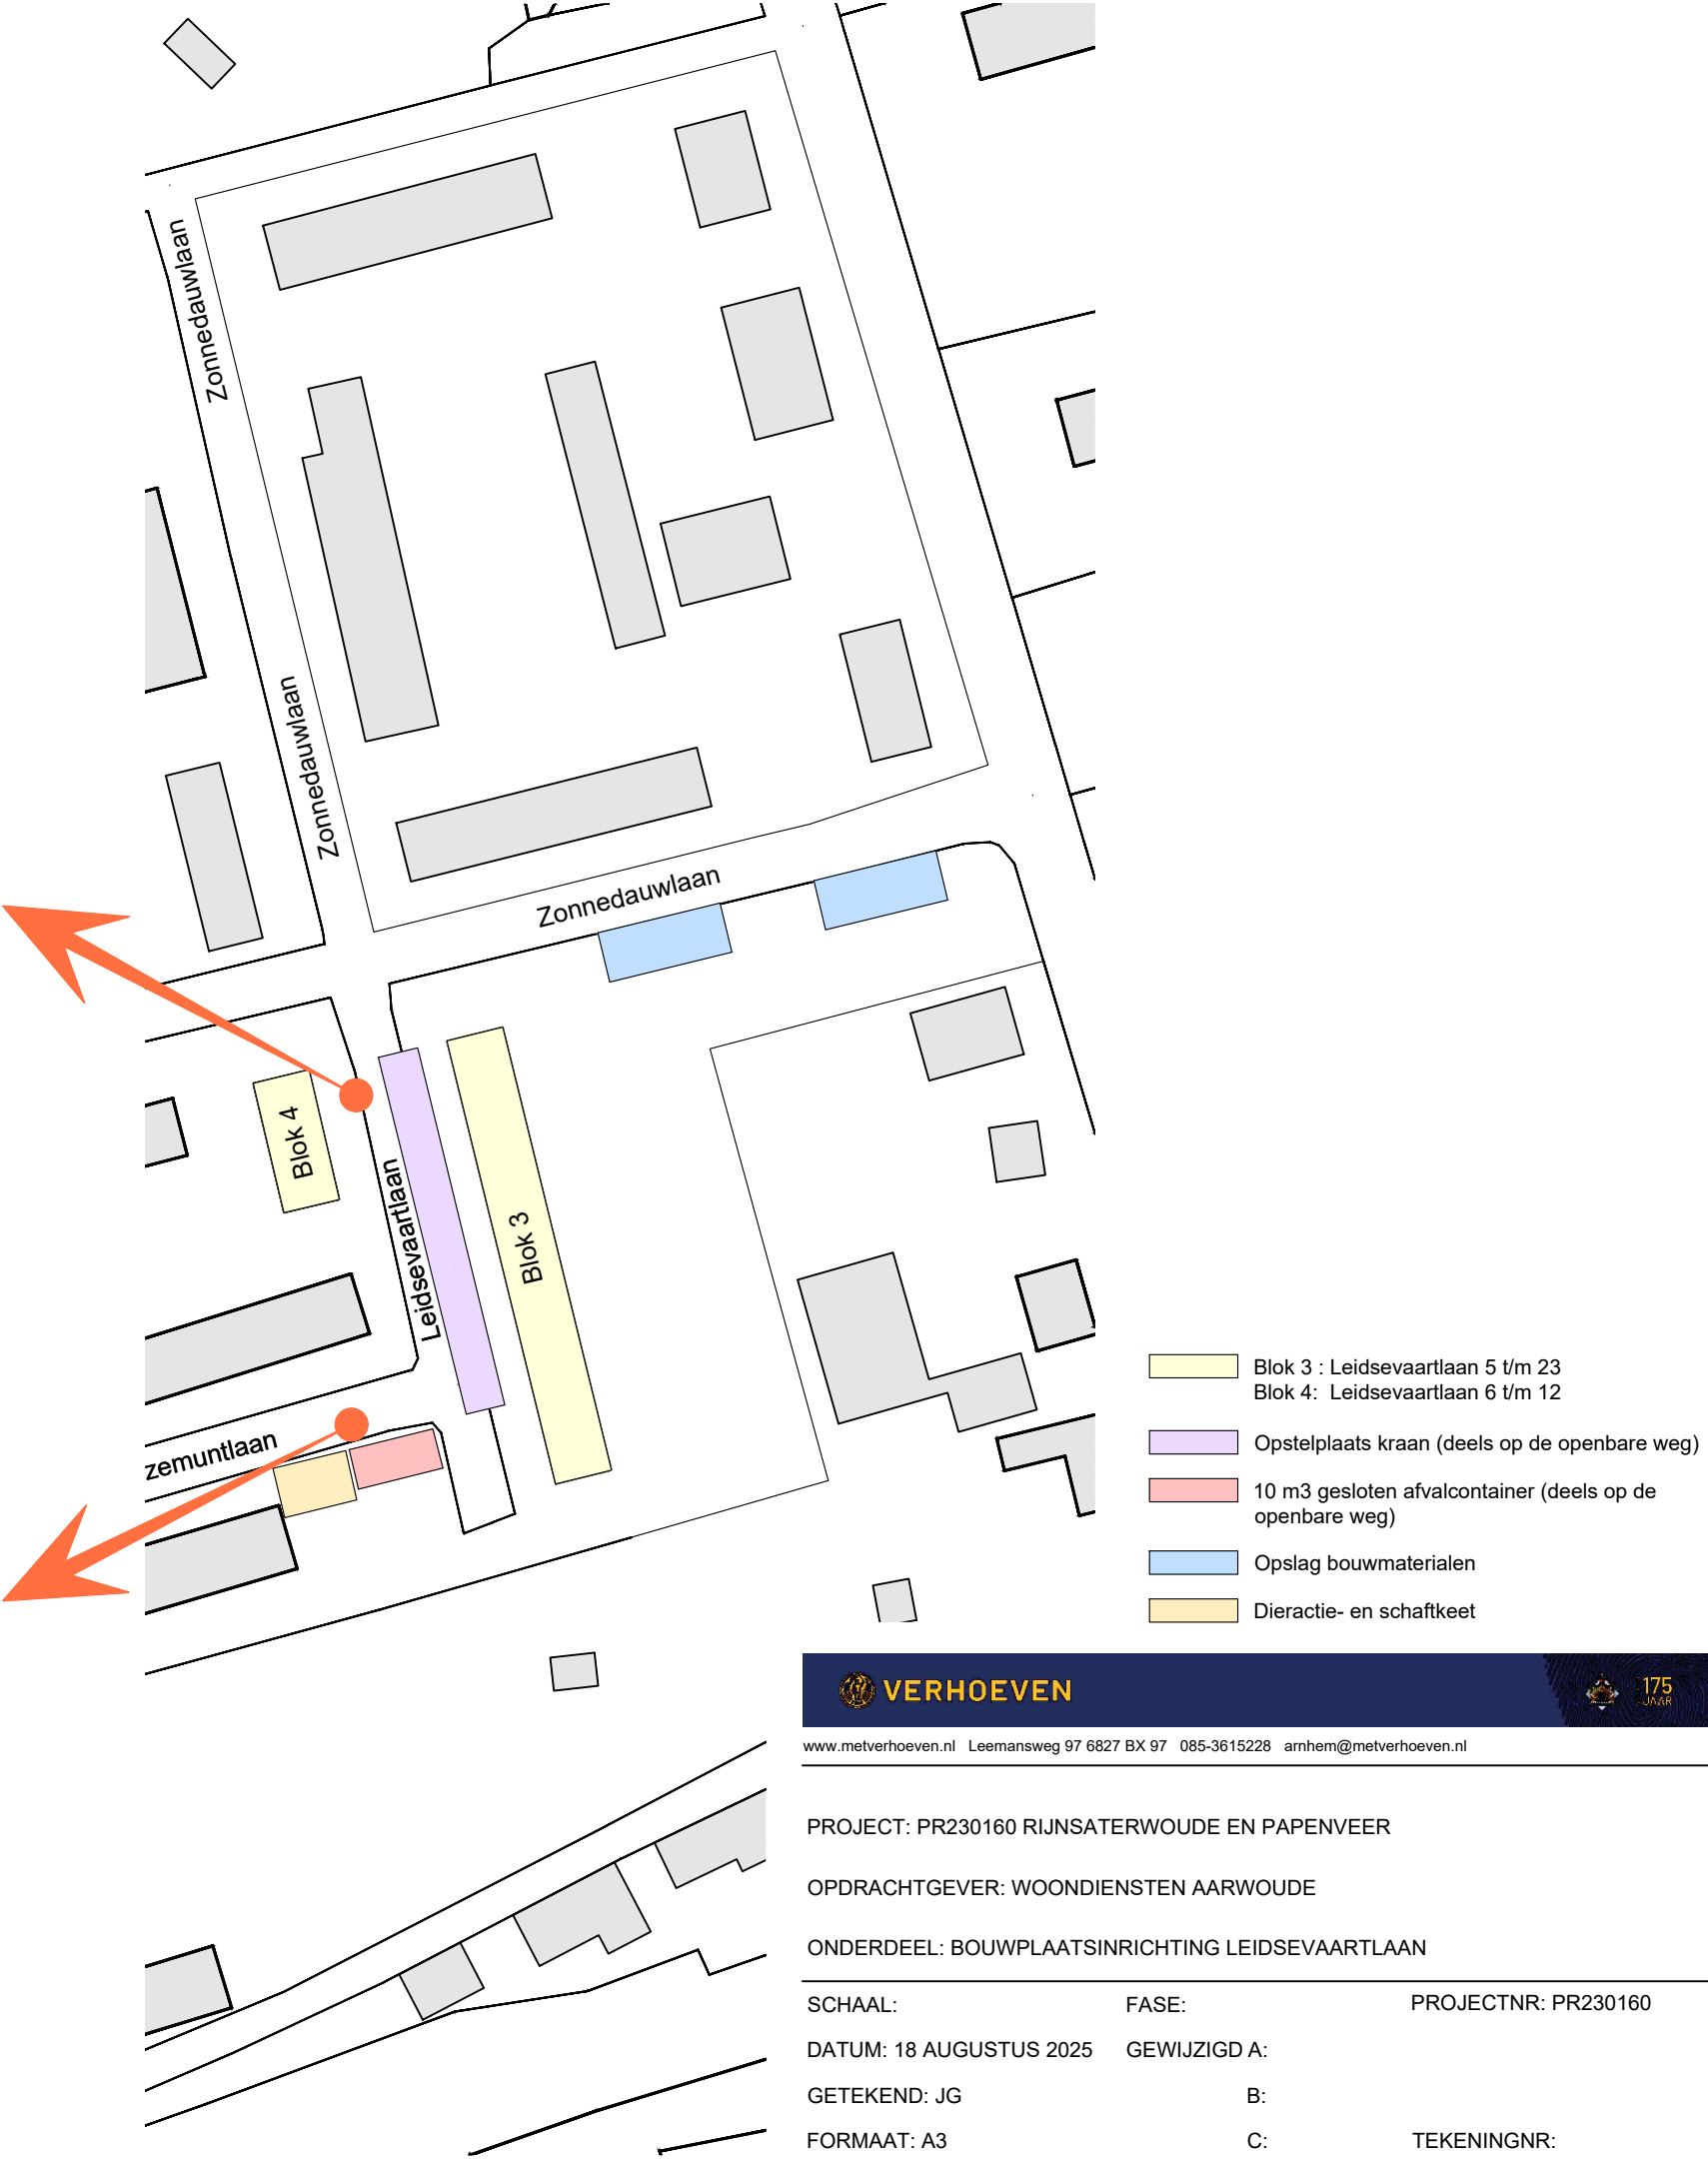

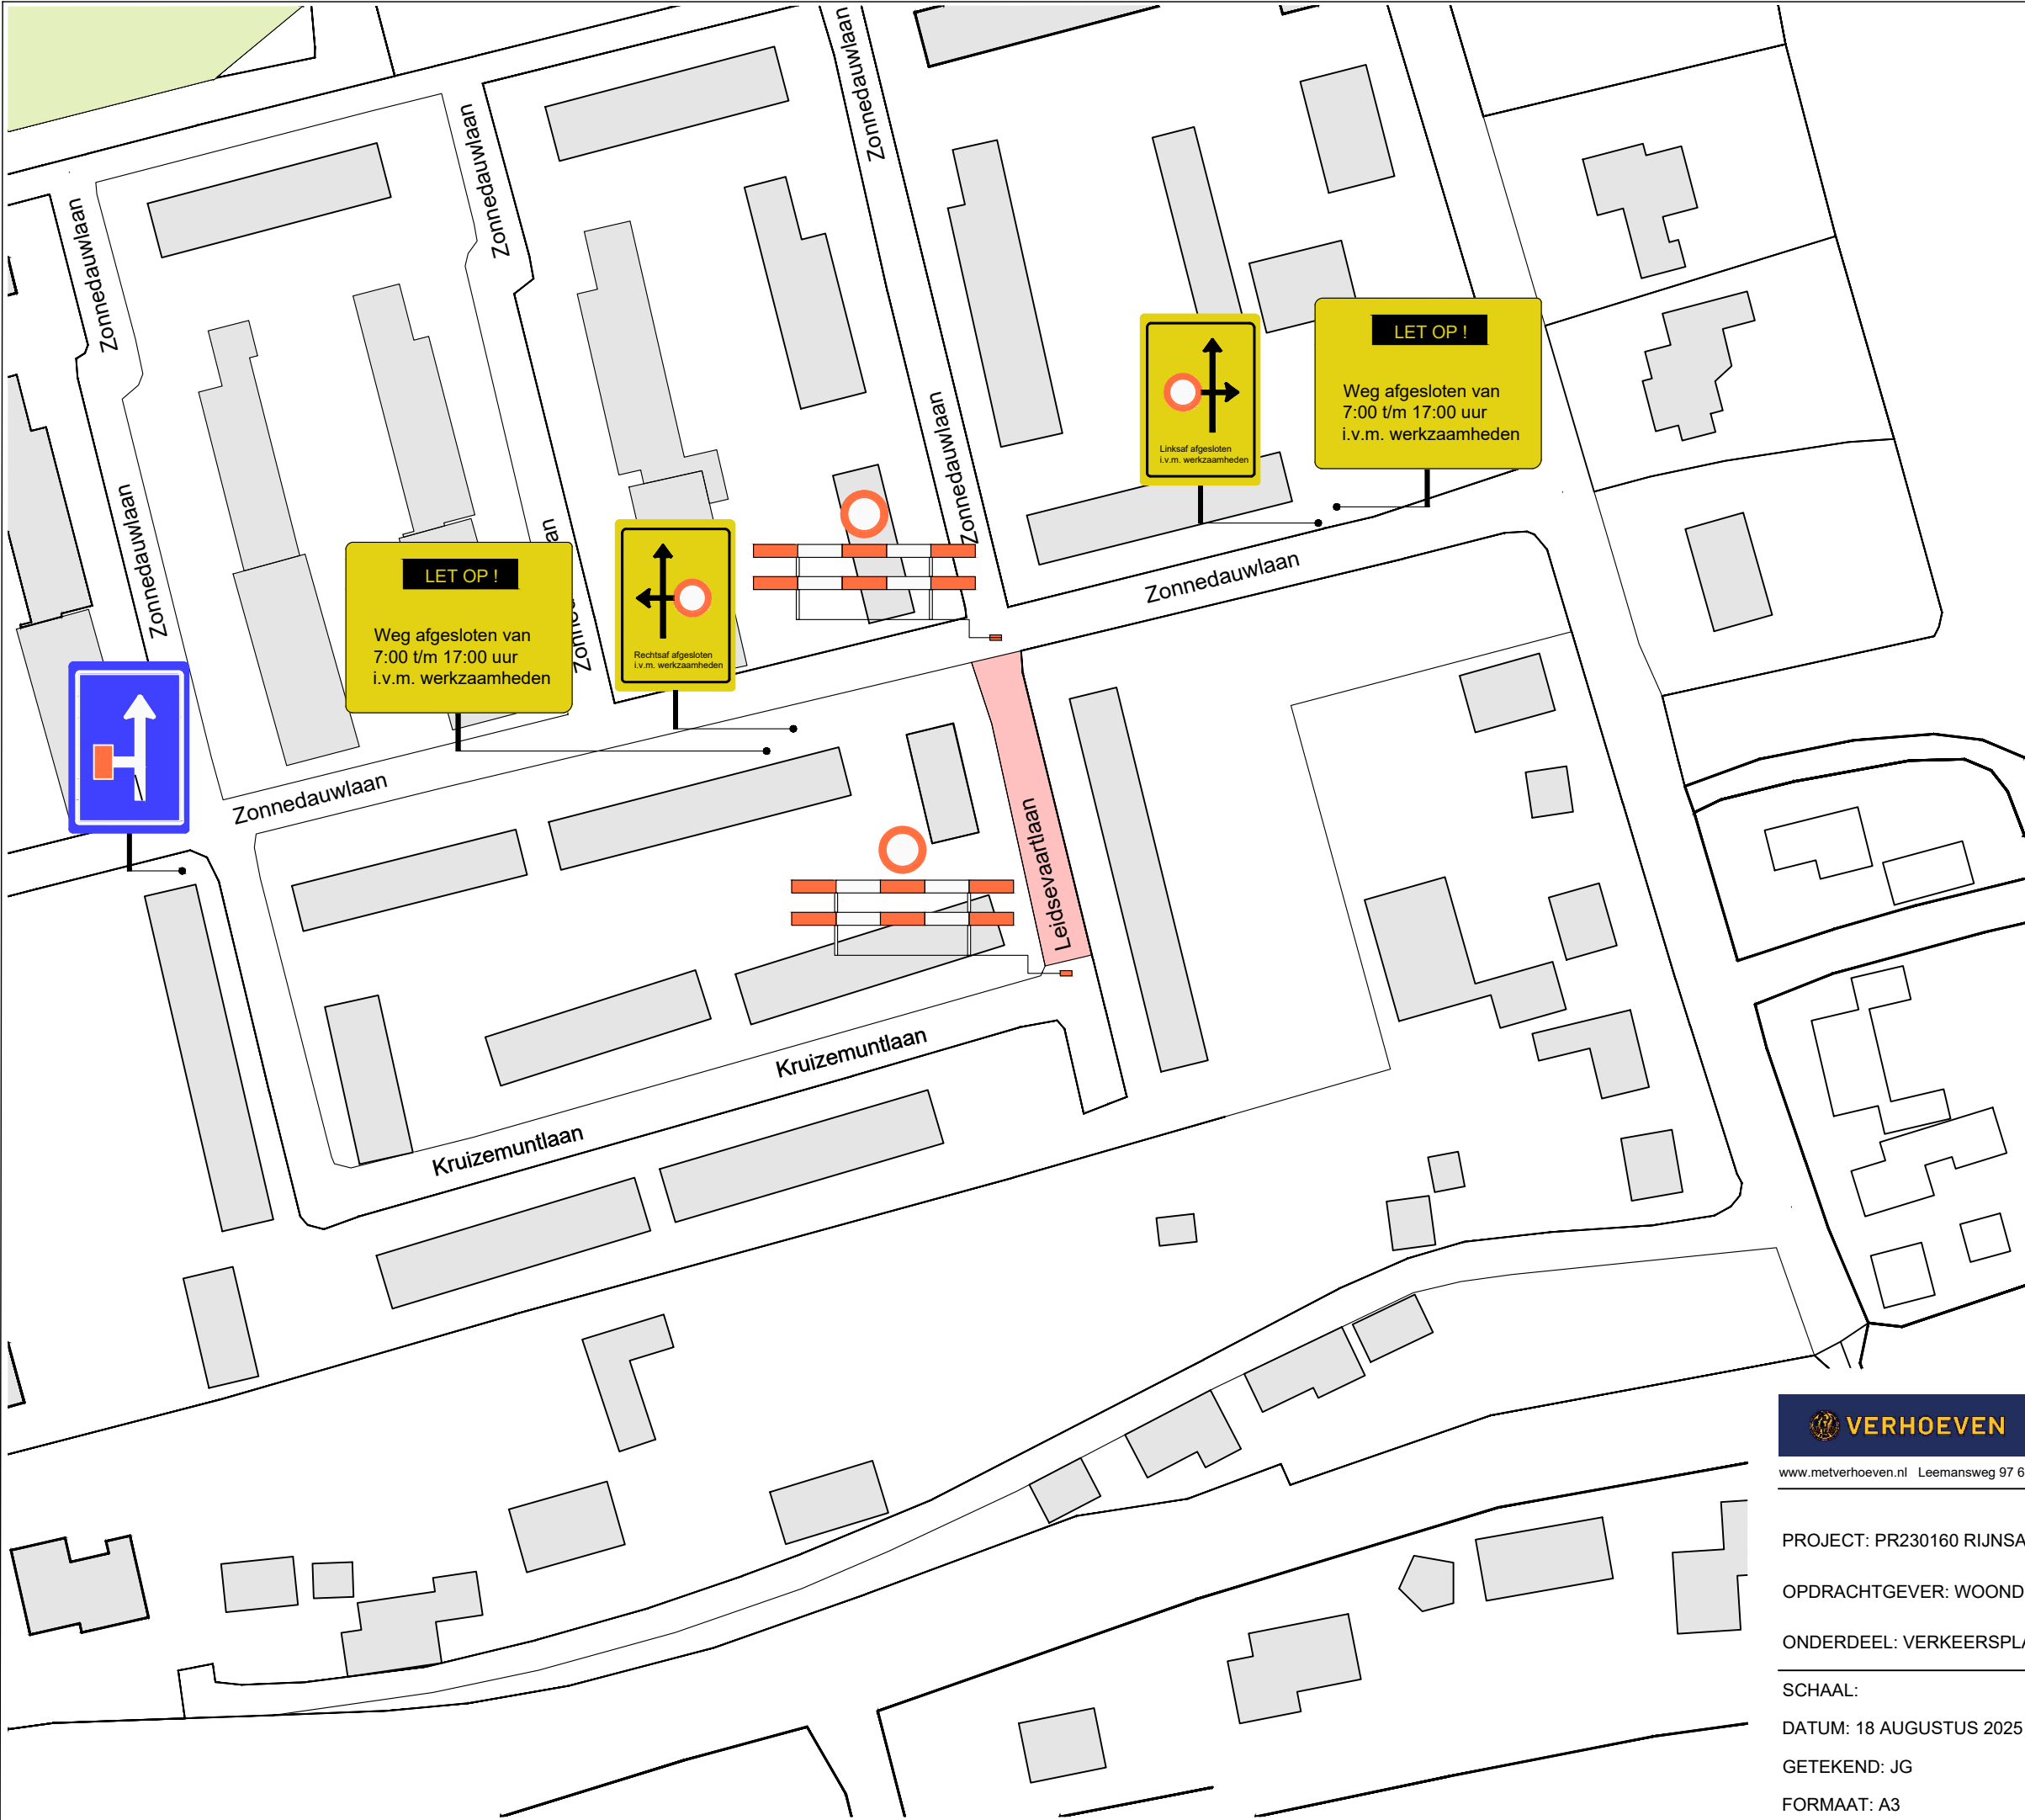







Voorwaarschuwing links doodlopende weg




Rechtsaf afgesloten i.v.m. werkzaamheden



Linksaf afgesloten i.v.m. werkzaamheden



Tekstbord, werk in uitvoering

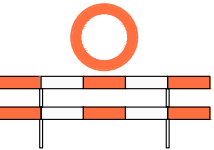

Gesloten voor alle verkeer, afzethak