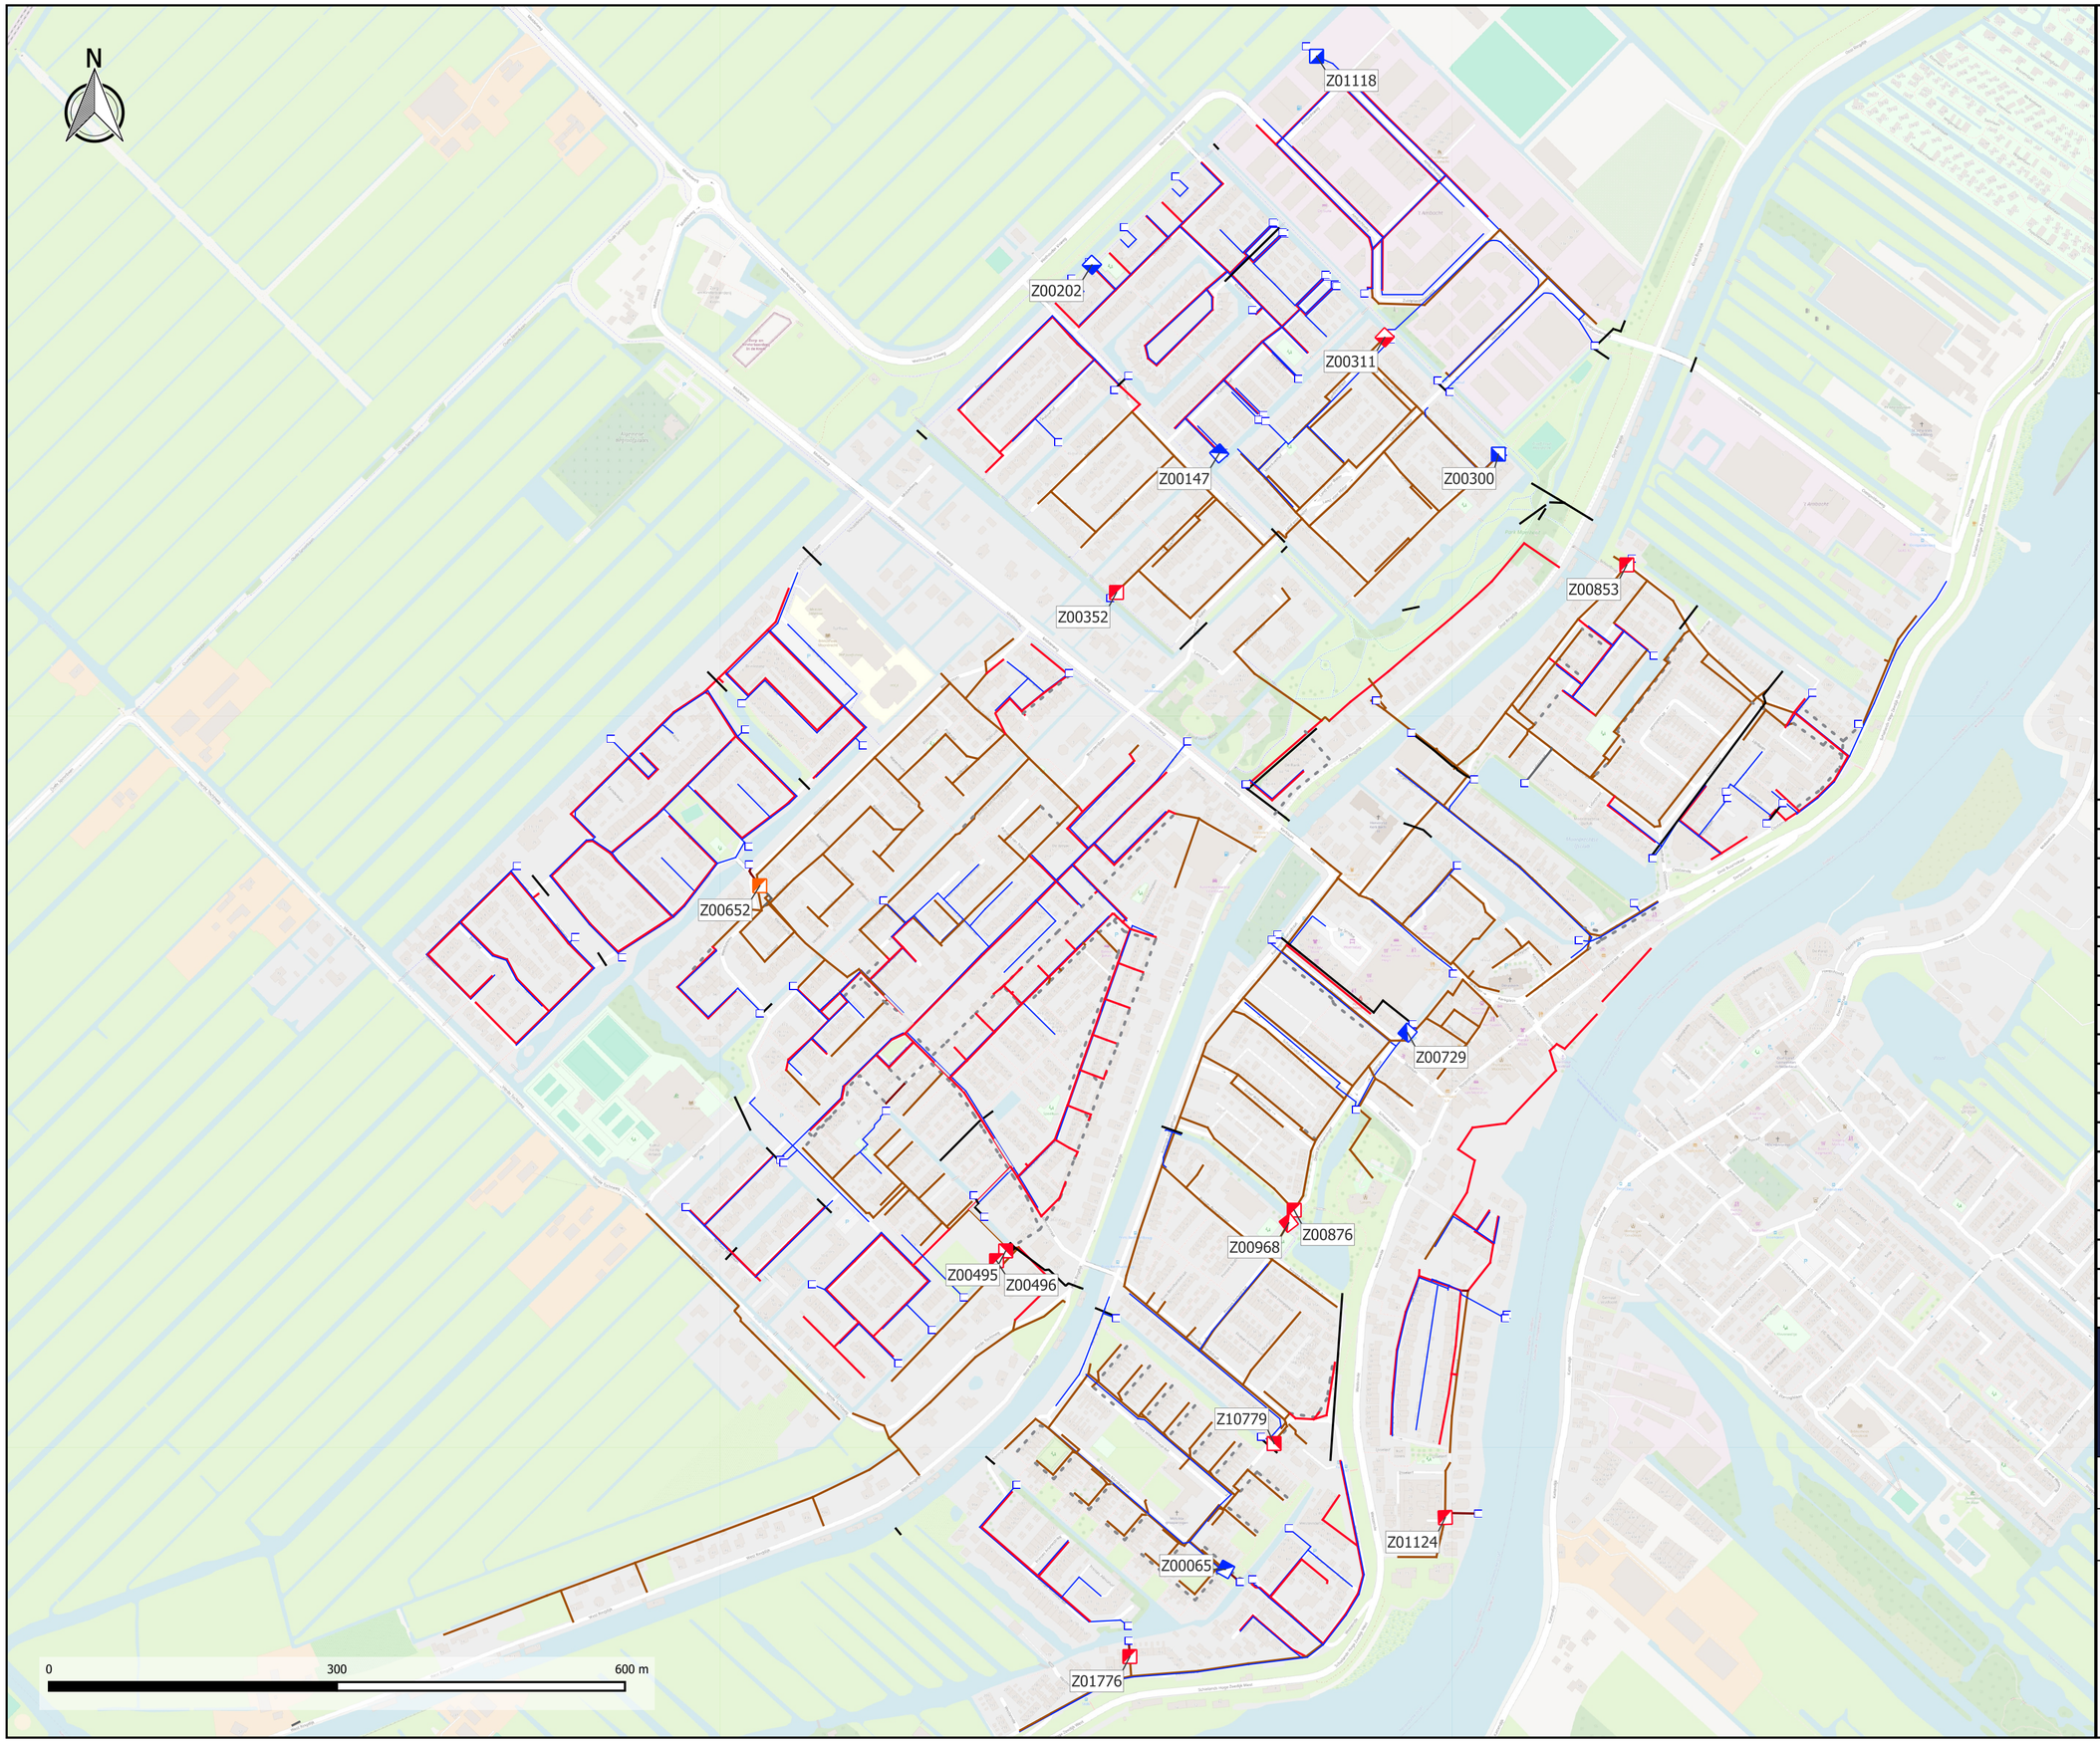


Legenda

Riolering overstorten
- Gemengde overstort
- Bergbezink
- Hemelwater overstort

Putten
- Outfall

Leidingen
- Duiker
- Gemengd riool
- Hemelwaterriool
- Loze leiding
- Overstortleiding
- Randvoorziening
- Transportrioolleiding
- Vuilwaterriool

Putnummer	Drempelniveau	Drempellengte
Z00065	-2,540	0,8
Z00147	-6,000	0,315
Z00202	-6,000	0,315
Z00300	-6,000	0,8
Z00352	-6,100	0,8
Z00495	-5,950	3,000
Z00496	-5,950	3,000
Z00652	-6,050	4,000
Z00729	-2,390	0,9
Z00853	-2,270	0,8
Z00876	-2,350	2,000
Z00968	-2,300	2,000
Z01118	-5,900	3,000
Z01124	3,300	1,500
Z01776	-2,250	0,8
Z10779	99,000	1,000
Z00311	-6,200	0,5

waterfeit ADVISEURS

Beleidsplan riolering Zuidplan

Overzichtkaart overstorten Moordrecht

Datum: 1 november 2024
Project: W23.071 Beleidsplan riolering Zuidplas

Getekend: ing. P.M. Lisseveld
Formaat: A3
Schaal: 1:4.500