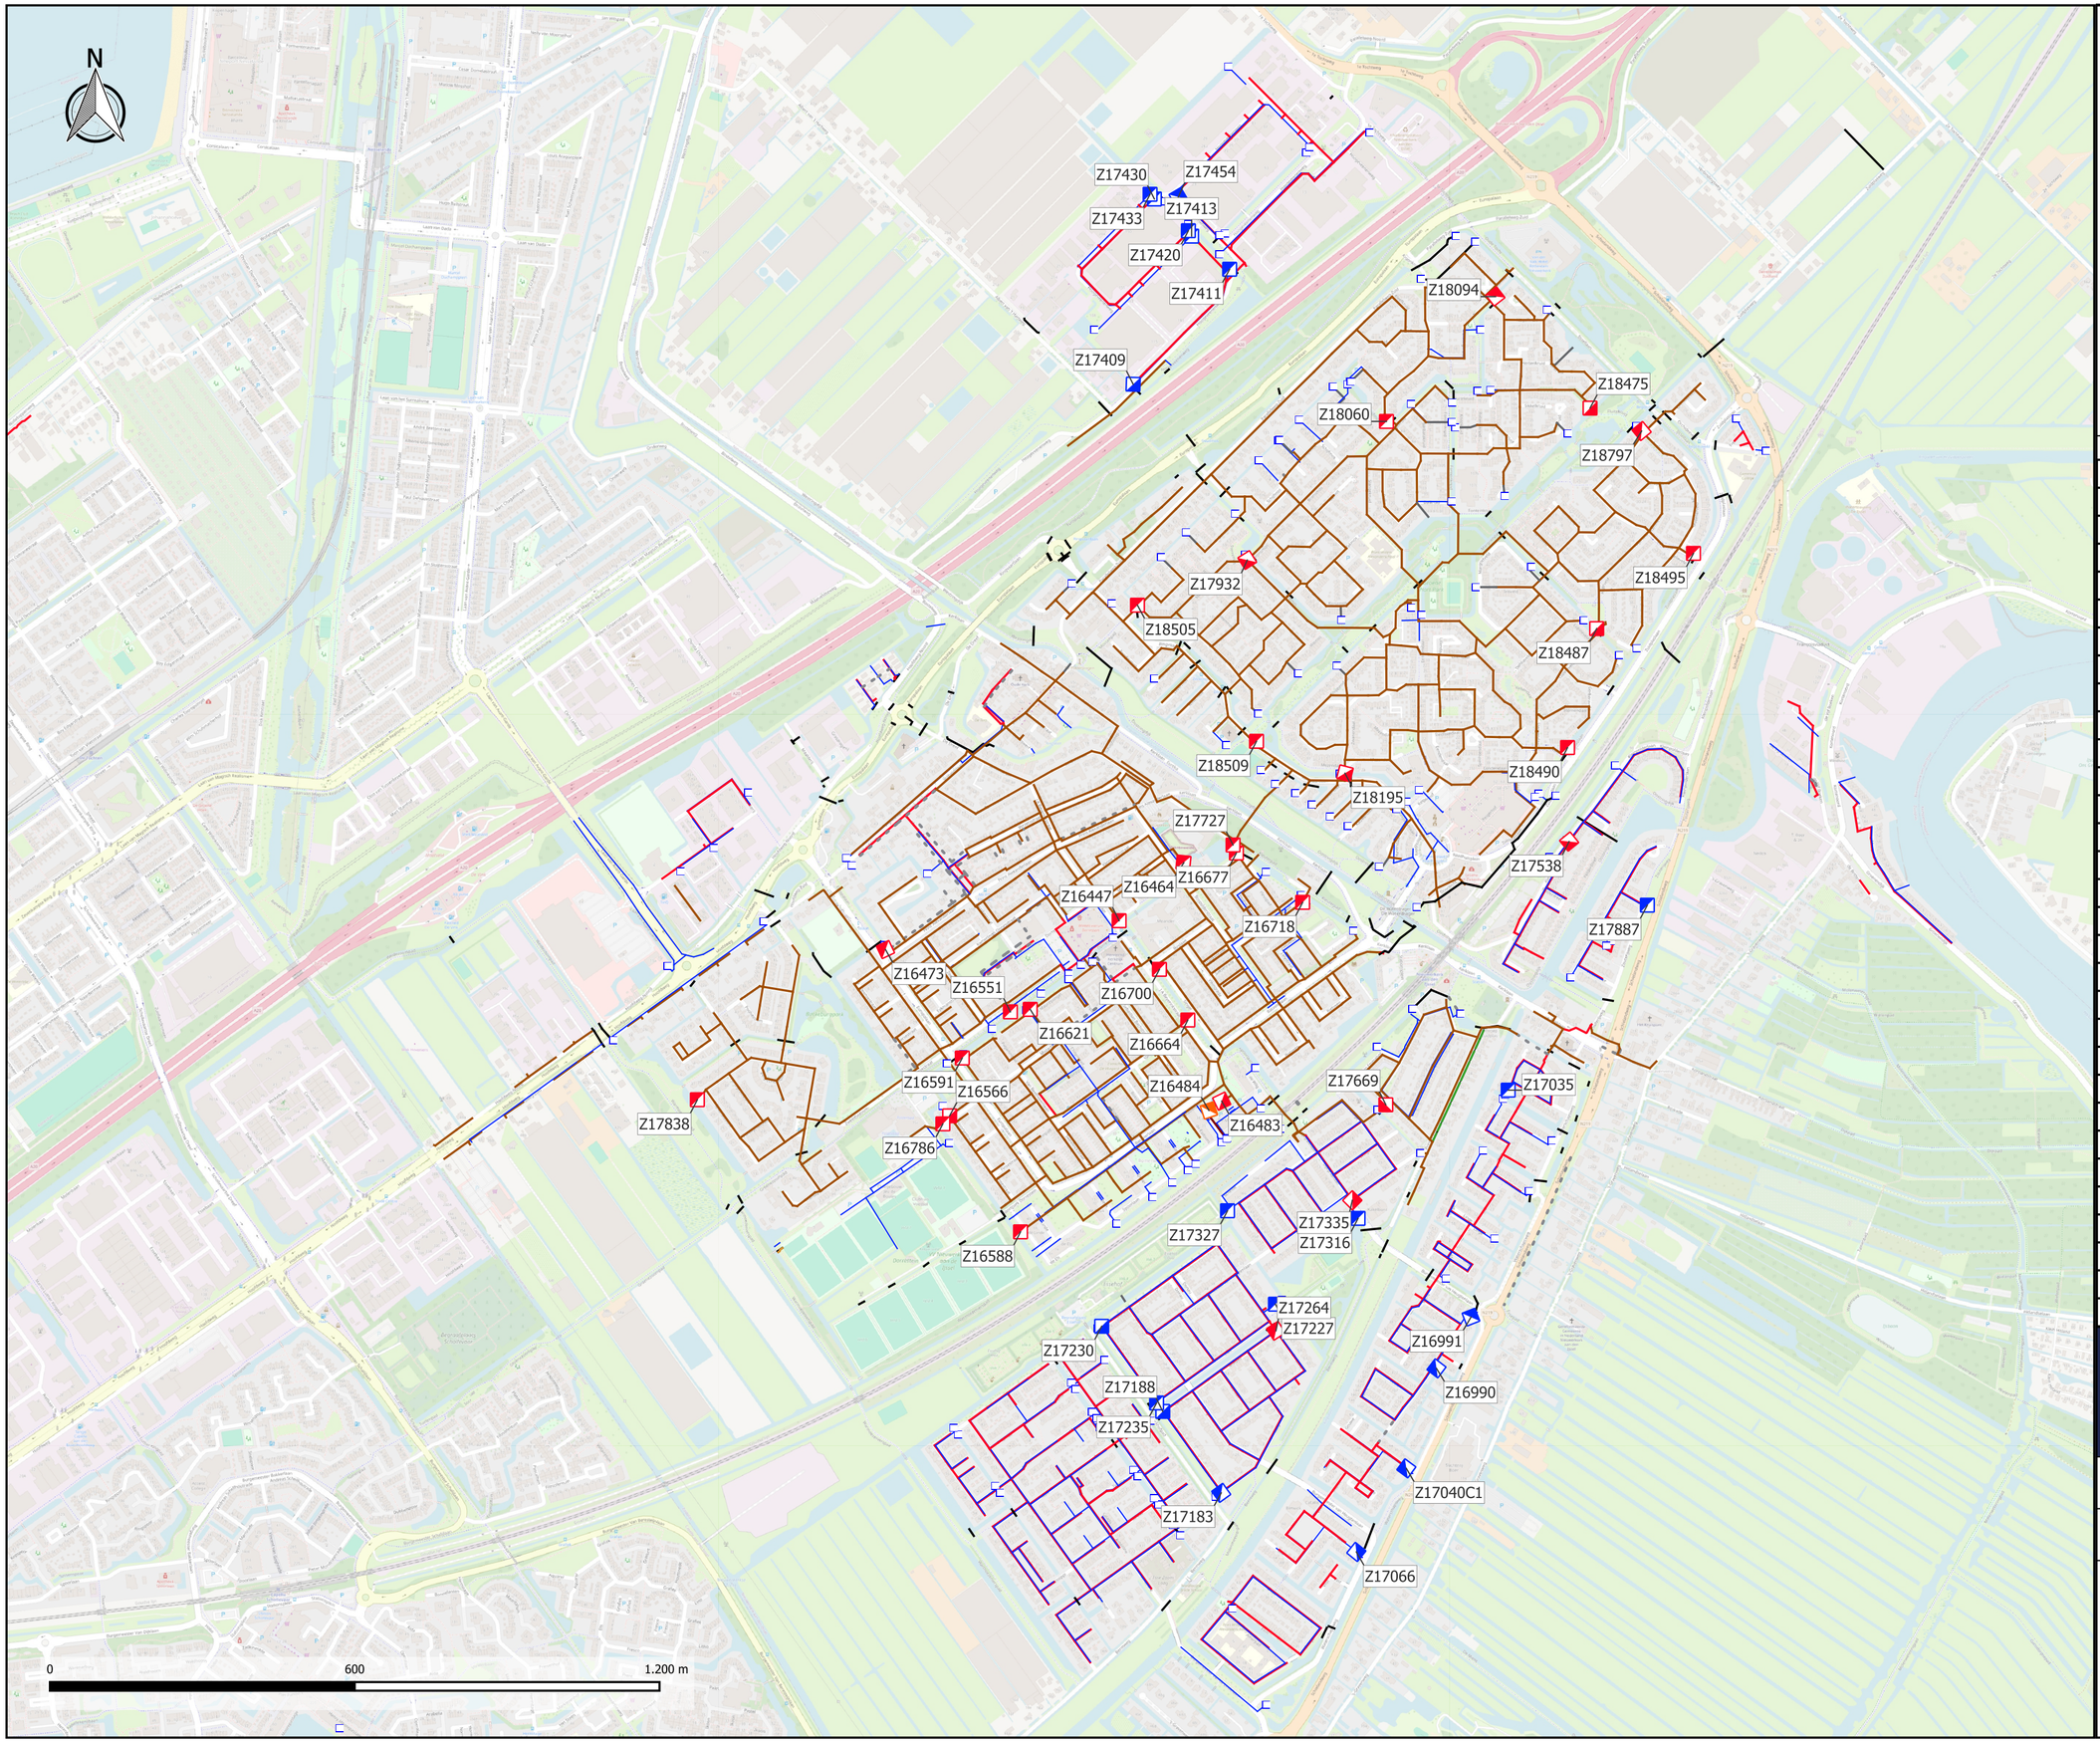


Legenda

Riolering overstorten
- Gemengd riool
- Bergbezink
- Hemelwater riool

Putten
- Outfall

Leidingen
- Duiker
- Gemengd riool
- Hemelwaterriool
- Hemelwaterriool + drain
- Leidingwerk pomp
- Loze leiding
- Overig
- Overstortleiding
- Randvoorziening
- Vuilwaterriool

Putnummer	Drempelniveau	Drempellengte
Z16447	-6,340	1,200
Z16464	-6,000	0,39
Z16473	-6,340	1,770
Z16483	-6,450	5,500
Z16484	-6,350	5,500
Z16551	-6,300	1,010
Z16566	-5,440	0,93
Z16588	-6,280	0,8
Z16591	-6,280	0,7
Z16621	-6,320	0,8
Z16664	-6,060	0,8
Z16677	-6,280	0,8
Z16700	-6,300	0,8
Z16718	-6,410	0,8
Z16786	-5,490	0,8
Z17035	-2,200	1,300
Z17183	-6,250	0,8
Z17188	-6,250	0,8
Z17227	-6,250	0,8
Z17230	-6,250	0,8
Z17235	-6,250	0,8
Z17264	-6,200	1,500
Z17316	-6,250	2,000
Z17327	-6,250	0,8
Z17335	-6,250	1,500
Z17409	-6,800	1,500
Z17411	-6,800	1,500
Z17413	-6,800	1,500
Z17420	-6,800	1,500
Z17430	-6,800	1,500

waterfeit ADVISEURS

Beleidsplan riolering Zuidplas

Overzichtkaart overstorten Nieuwerkerk aan de IJssel

Datum: 1 november 2024
Project: W23.071 Beleidsplan riolering Zuidplas

Getekend: ing. P.M. Lisseveld
Formaat: A3
Schaal: 1:8.500