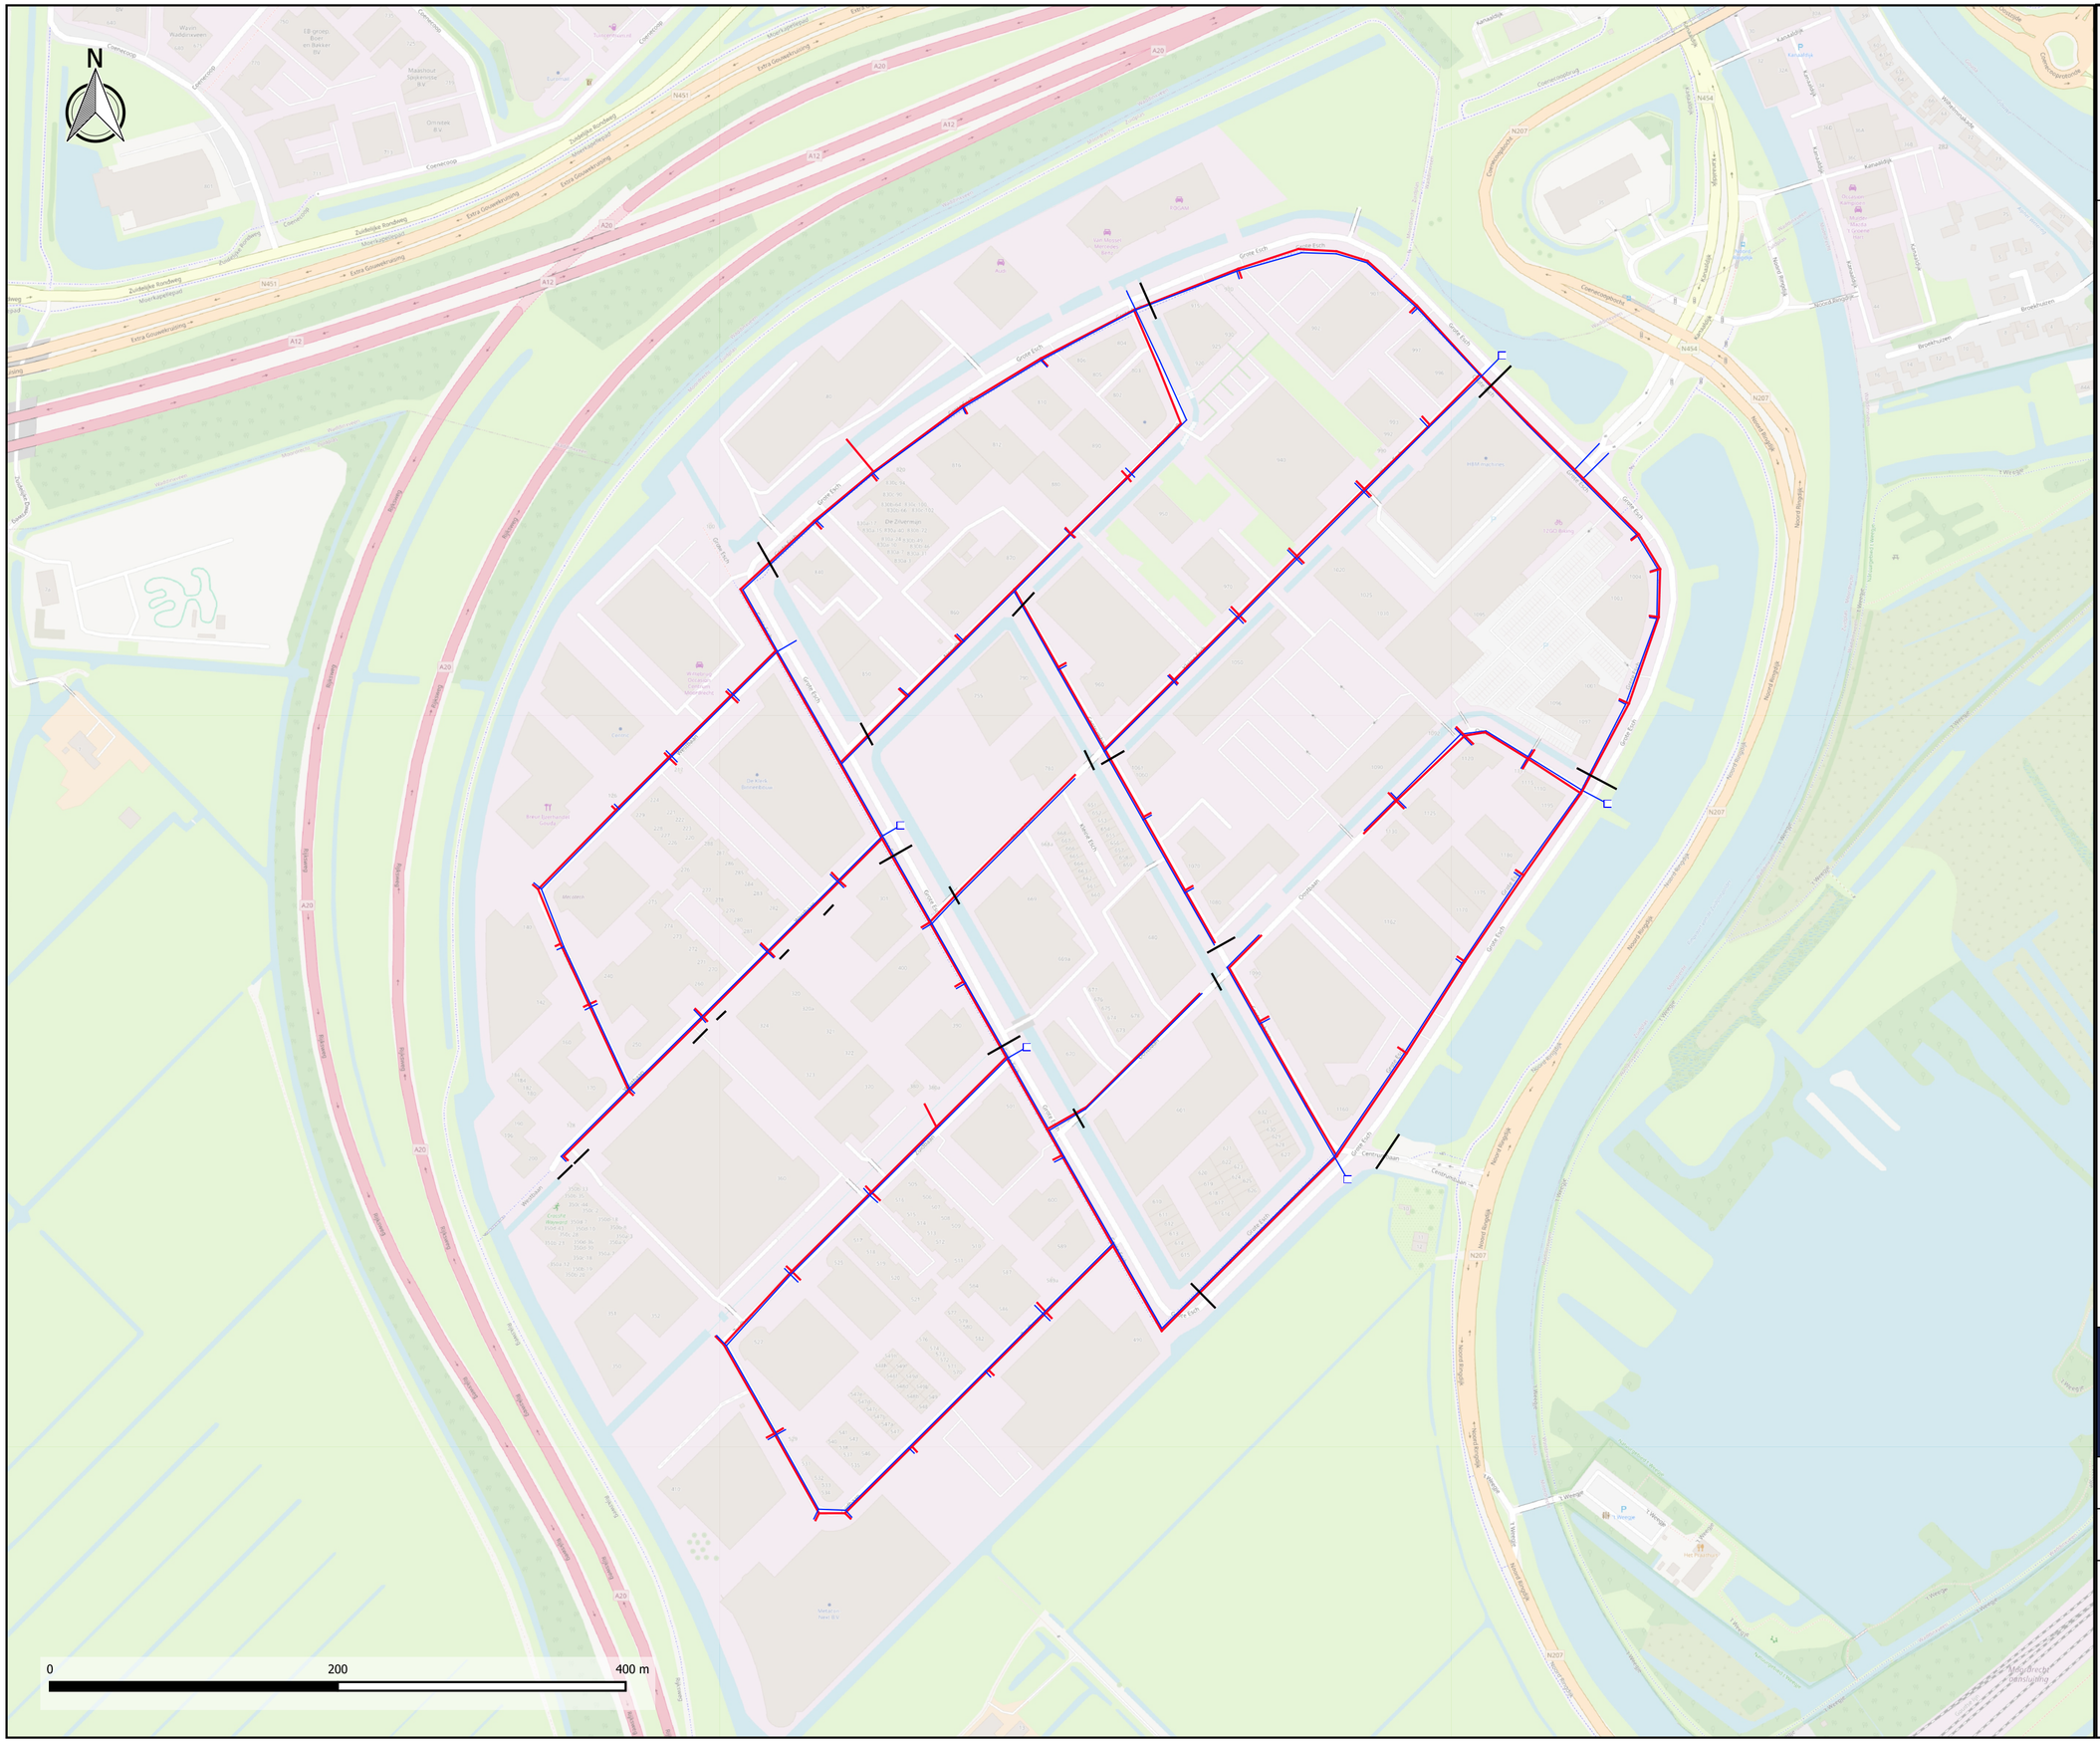


Legenda

Riolering

Putten
- Outfall

Leidingen
- Duiker
- Hemelwaterriool
- Vuilwaterriool

waterfeit ADVISEURS

Beleidsplan riolering Zuidplas

Overzichtkaart overstorten Zevenhuizen

Datum:	1 november 2024
Project:	W23.071Beleidsplan riolering Zuidplas
Getekend:	ing. P.M. Lisseveld
Formaat:	A3
Schaal:	1:3.000