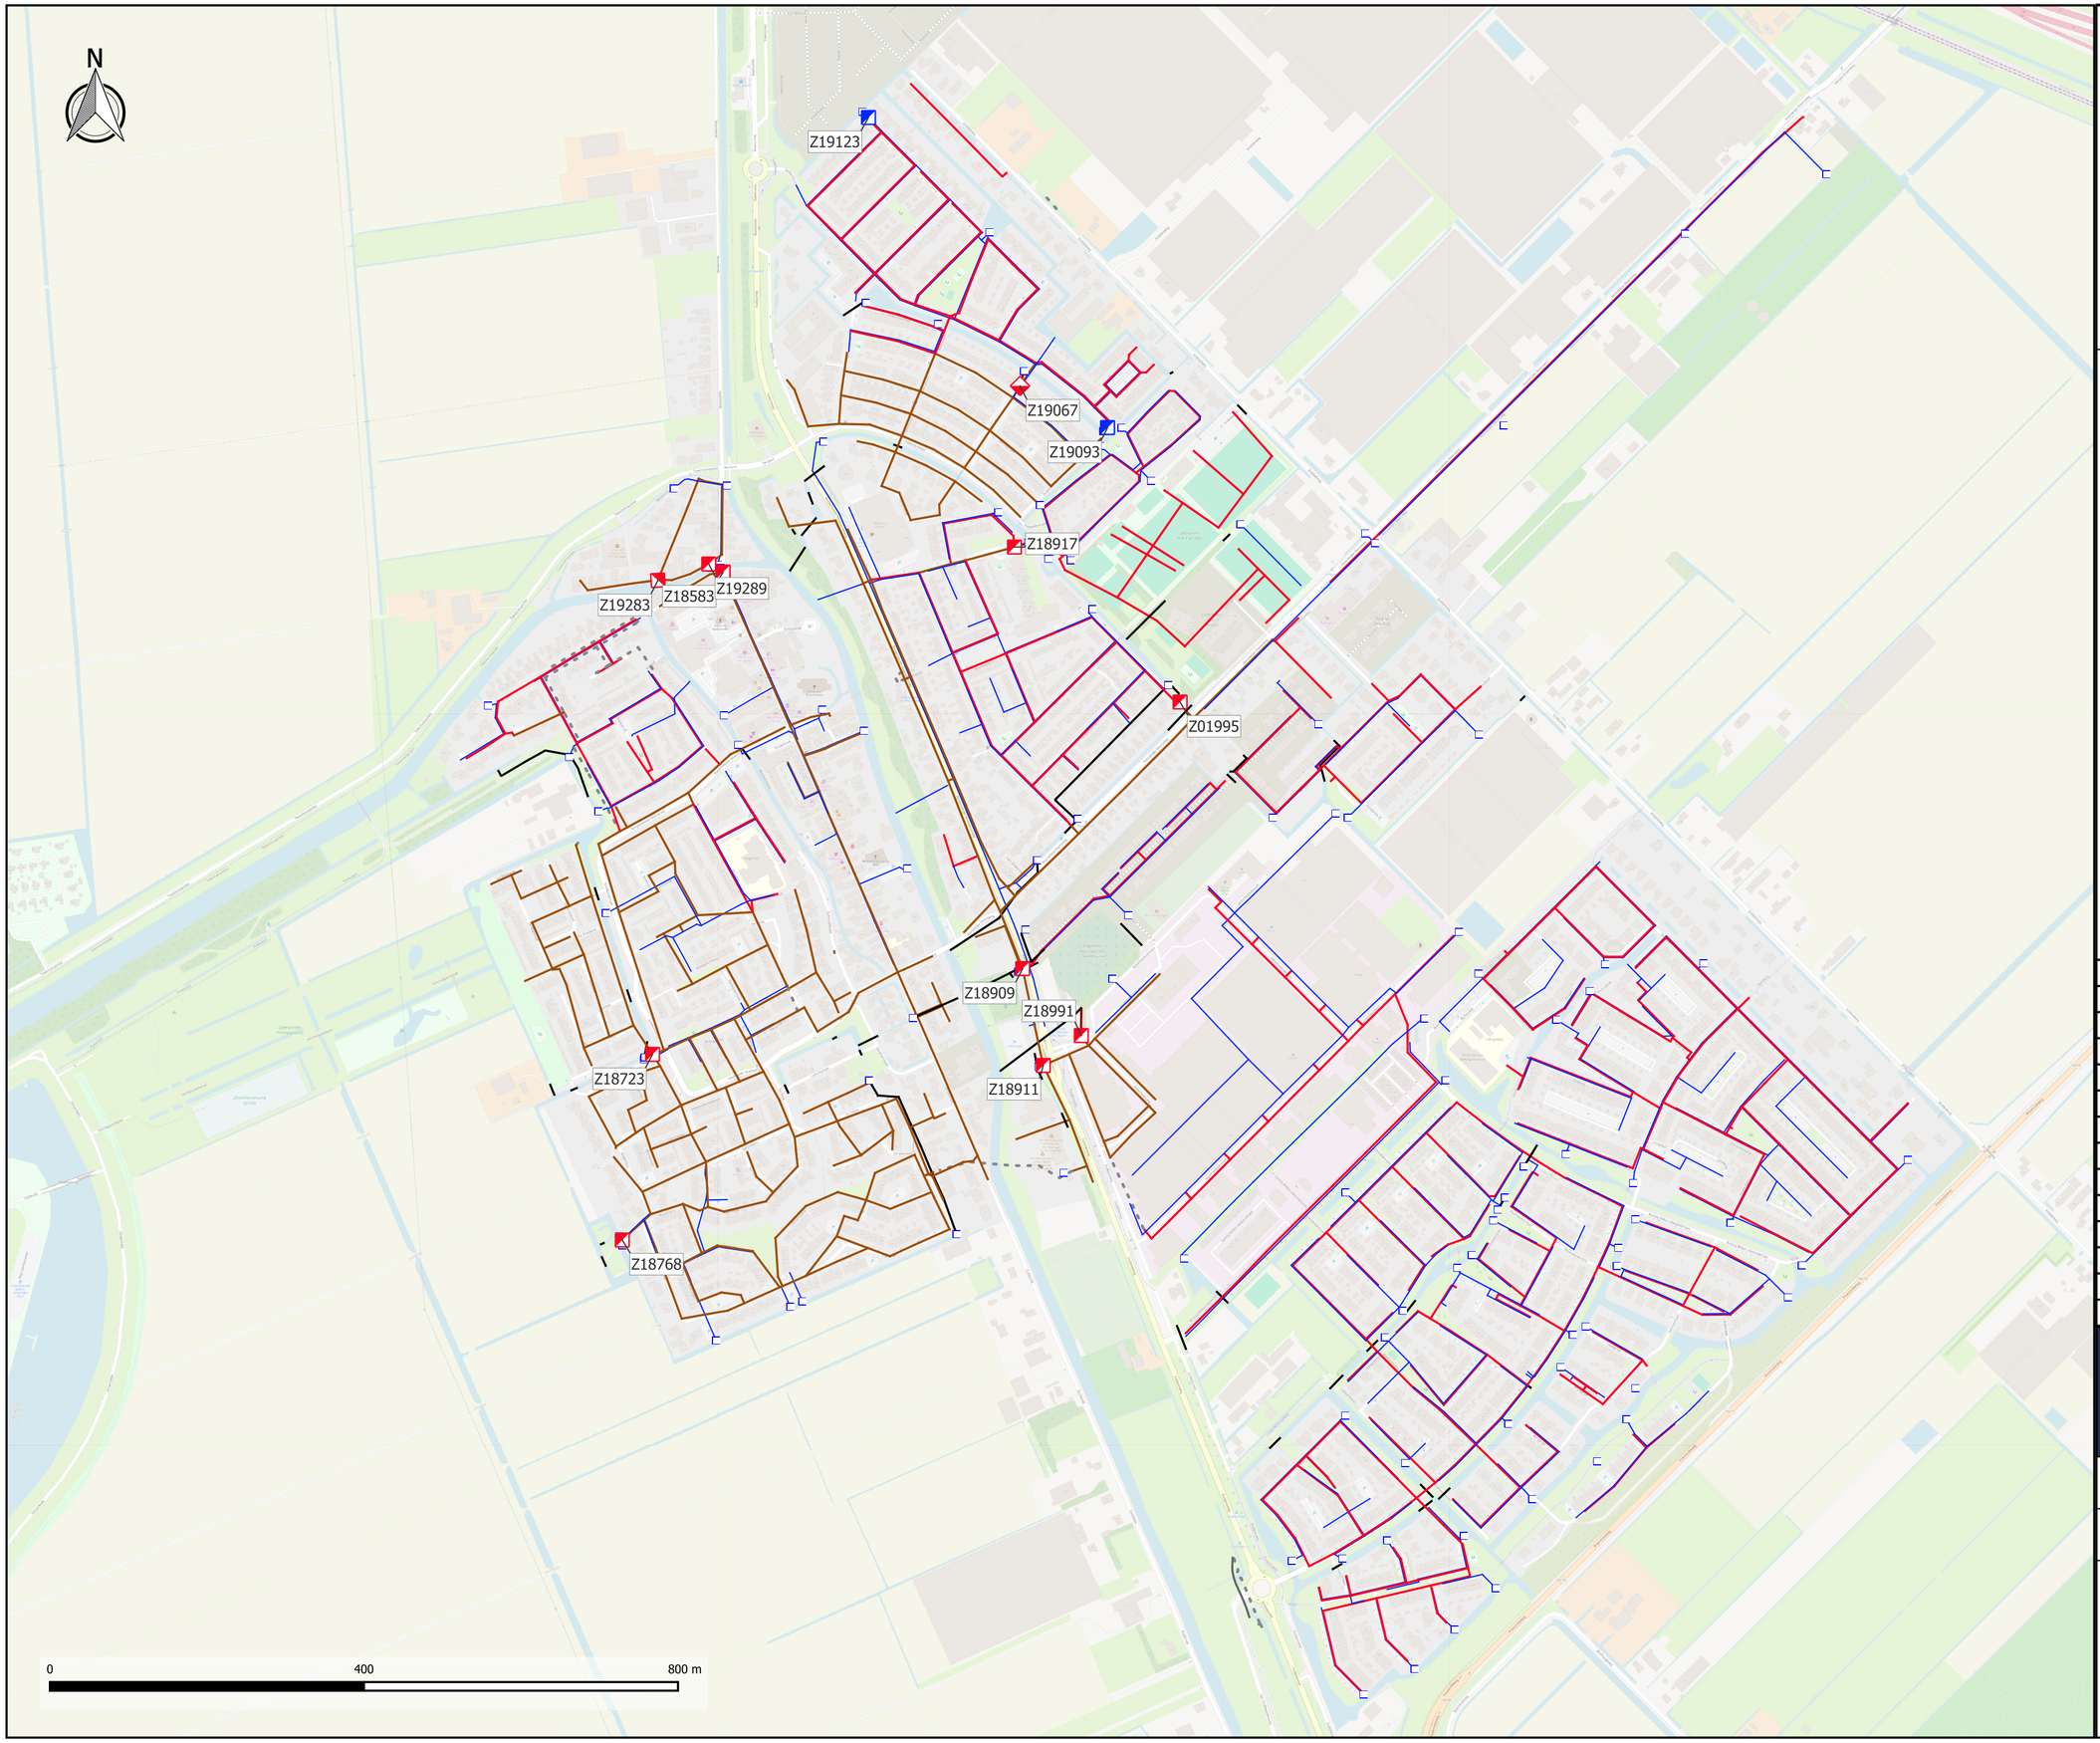


Legenda

Riolering overstorten
- Gemengd riool
- Hemelwater riool

Putten
- Outfall

Leidingen
- Duiker
- Gemengd riool
- Hemelwaterriool
- Loze leiding
- Overstortleiding
- Randvoorziening
- Vuilwaterriool

Putnummer	Drempelniveau	Drempellengte
Z01995	-5,400	0,8
Z18583	-1,780	0,8
Z18723	-5,070	1,500
Z18768	-5,890	1,750
Z18909	-5,100	0,8
Z18911	-5,000	0,3
Z18917	-5,100	0,8
Z18991	99,000	1,000
Z19067	-4,850	1,500
Z19093	-5,000	1,500
Z19123	-5,300	1,500
Z19283	-1,850	0,8
Z19289	-1,850	0,8

waterfeit ADVISEURS

Beleidsplan riolering Zuidplas

Overzichtkaart overstorten Zevenhuizen

Datum: 1 november 2024
Project: W23.071 Beleidsplan riolering Zuidplas

Getekend: ing. P.M. Lisseveld
Formaat: A3
Schaal: 1:5.500