


Verkeersbesluit

Gehandicaptenparkeerplaats op kenteken: Sint Paulusstraat ter hoogte van nr. 6 te Valkenswaard

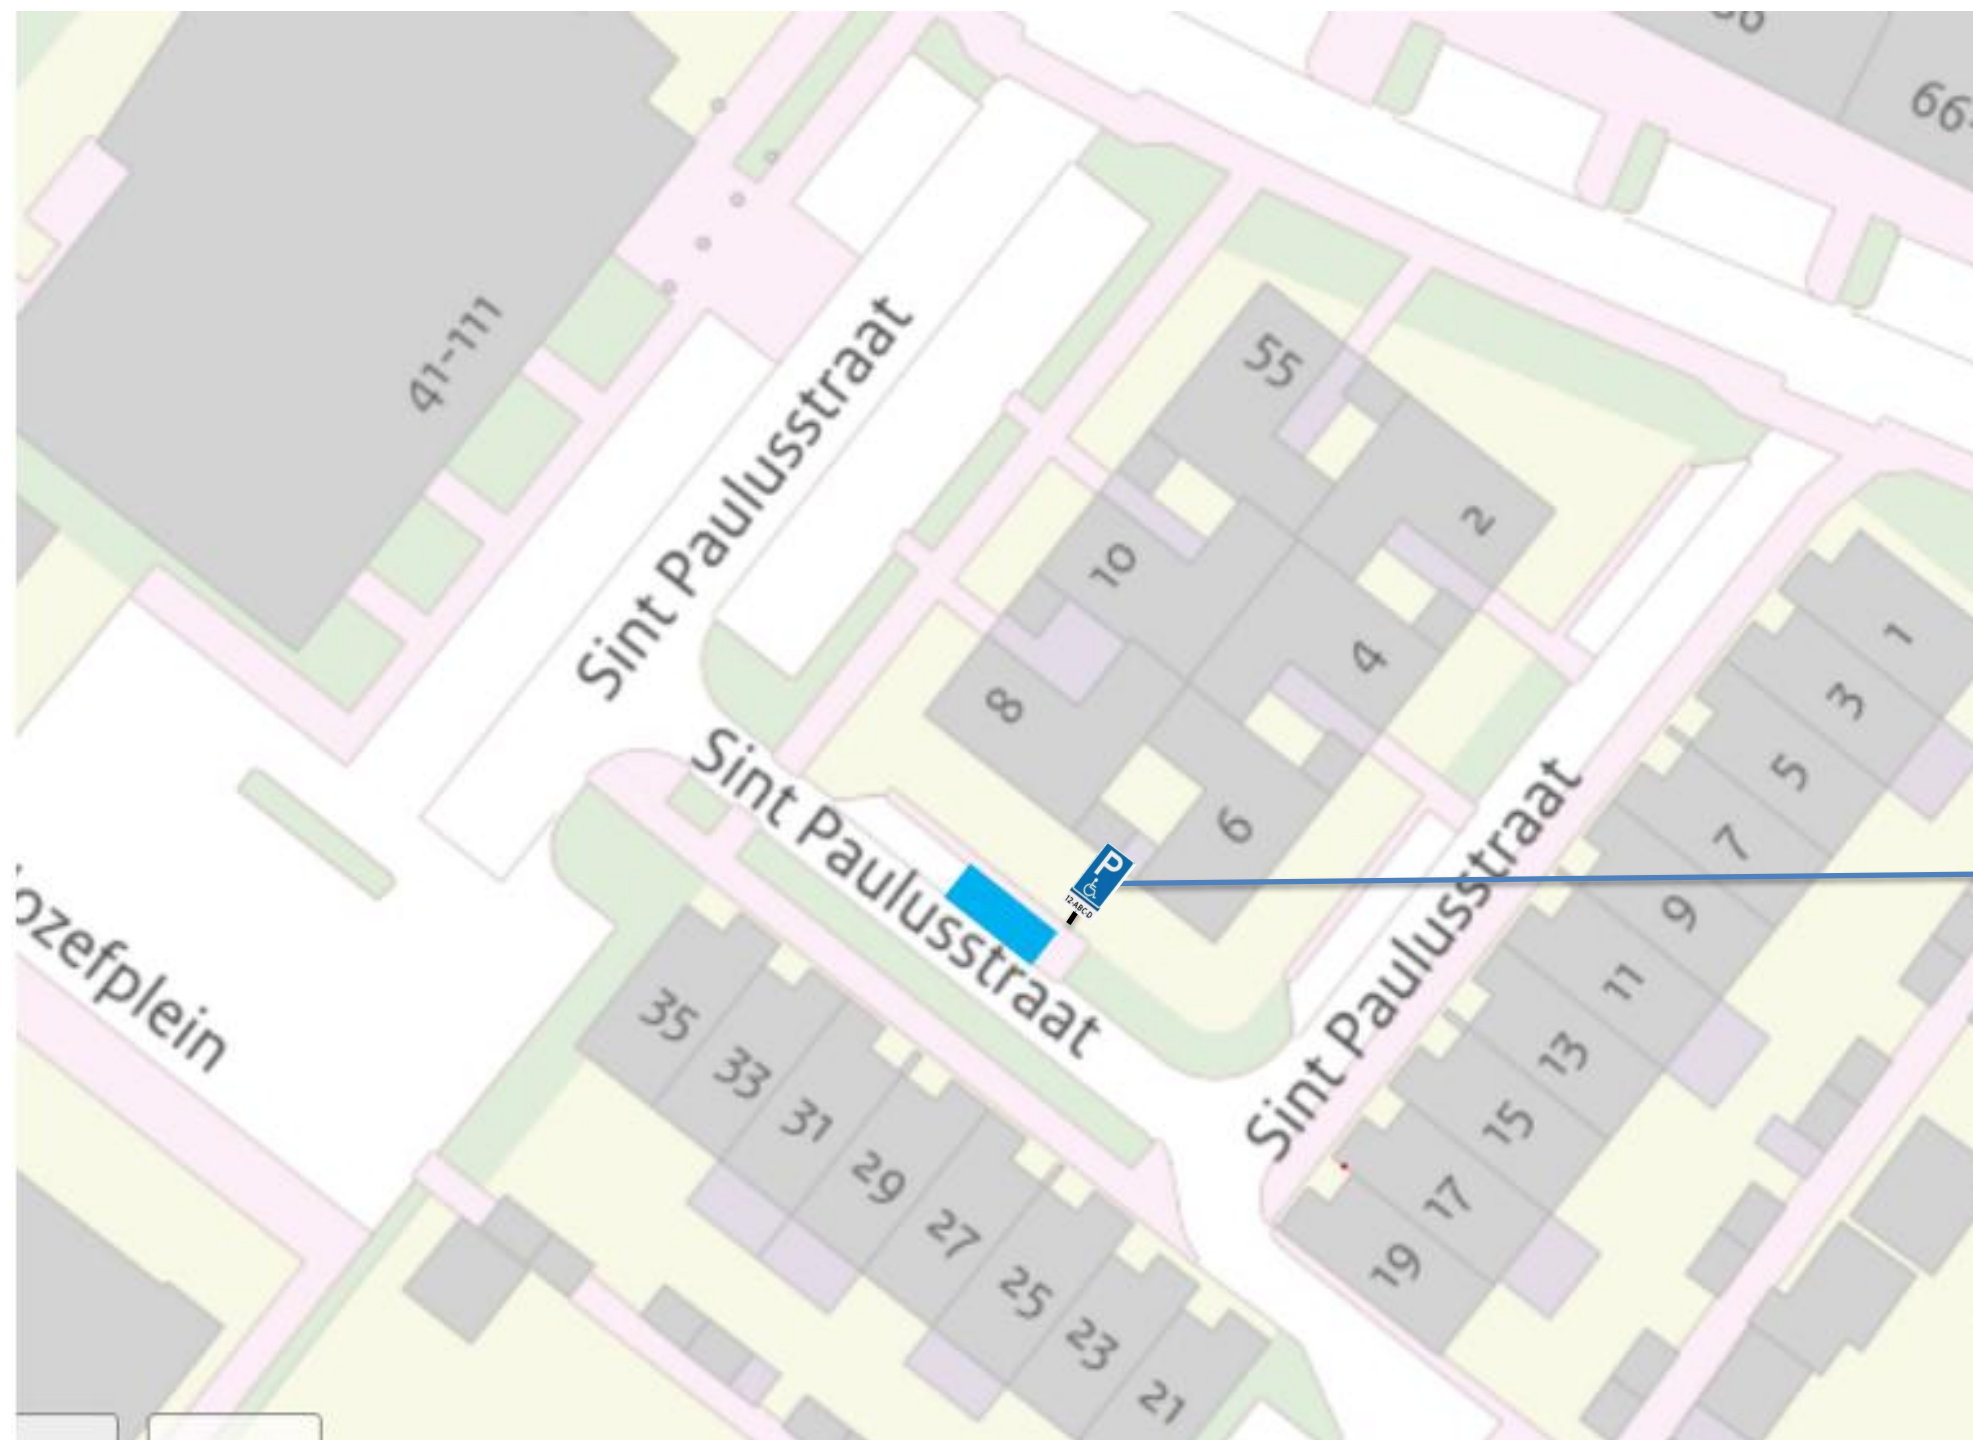

Behorende bij besluit 2025-24 van
Burgemeester en Wethouders van
d.d. 01-10-2025

Teammanager afdeling RB
T. Vermue