


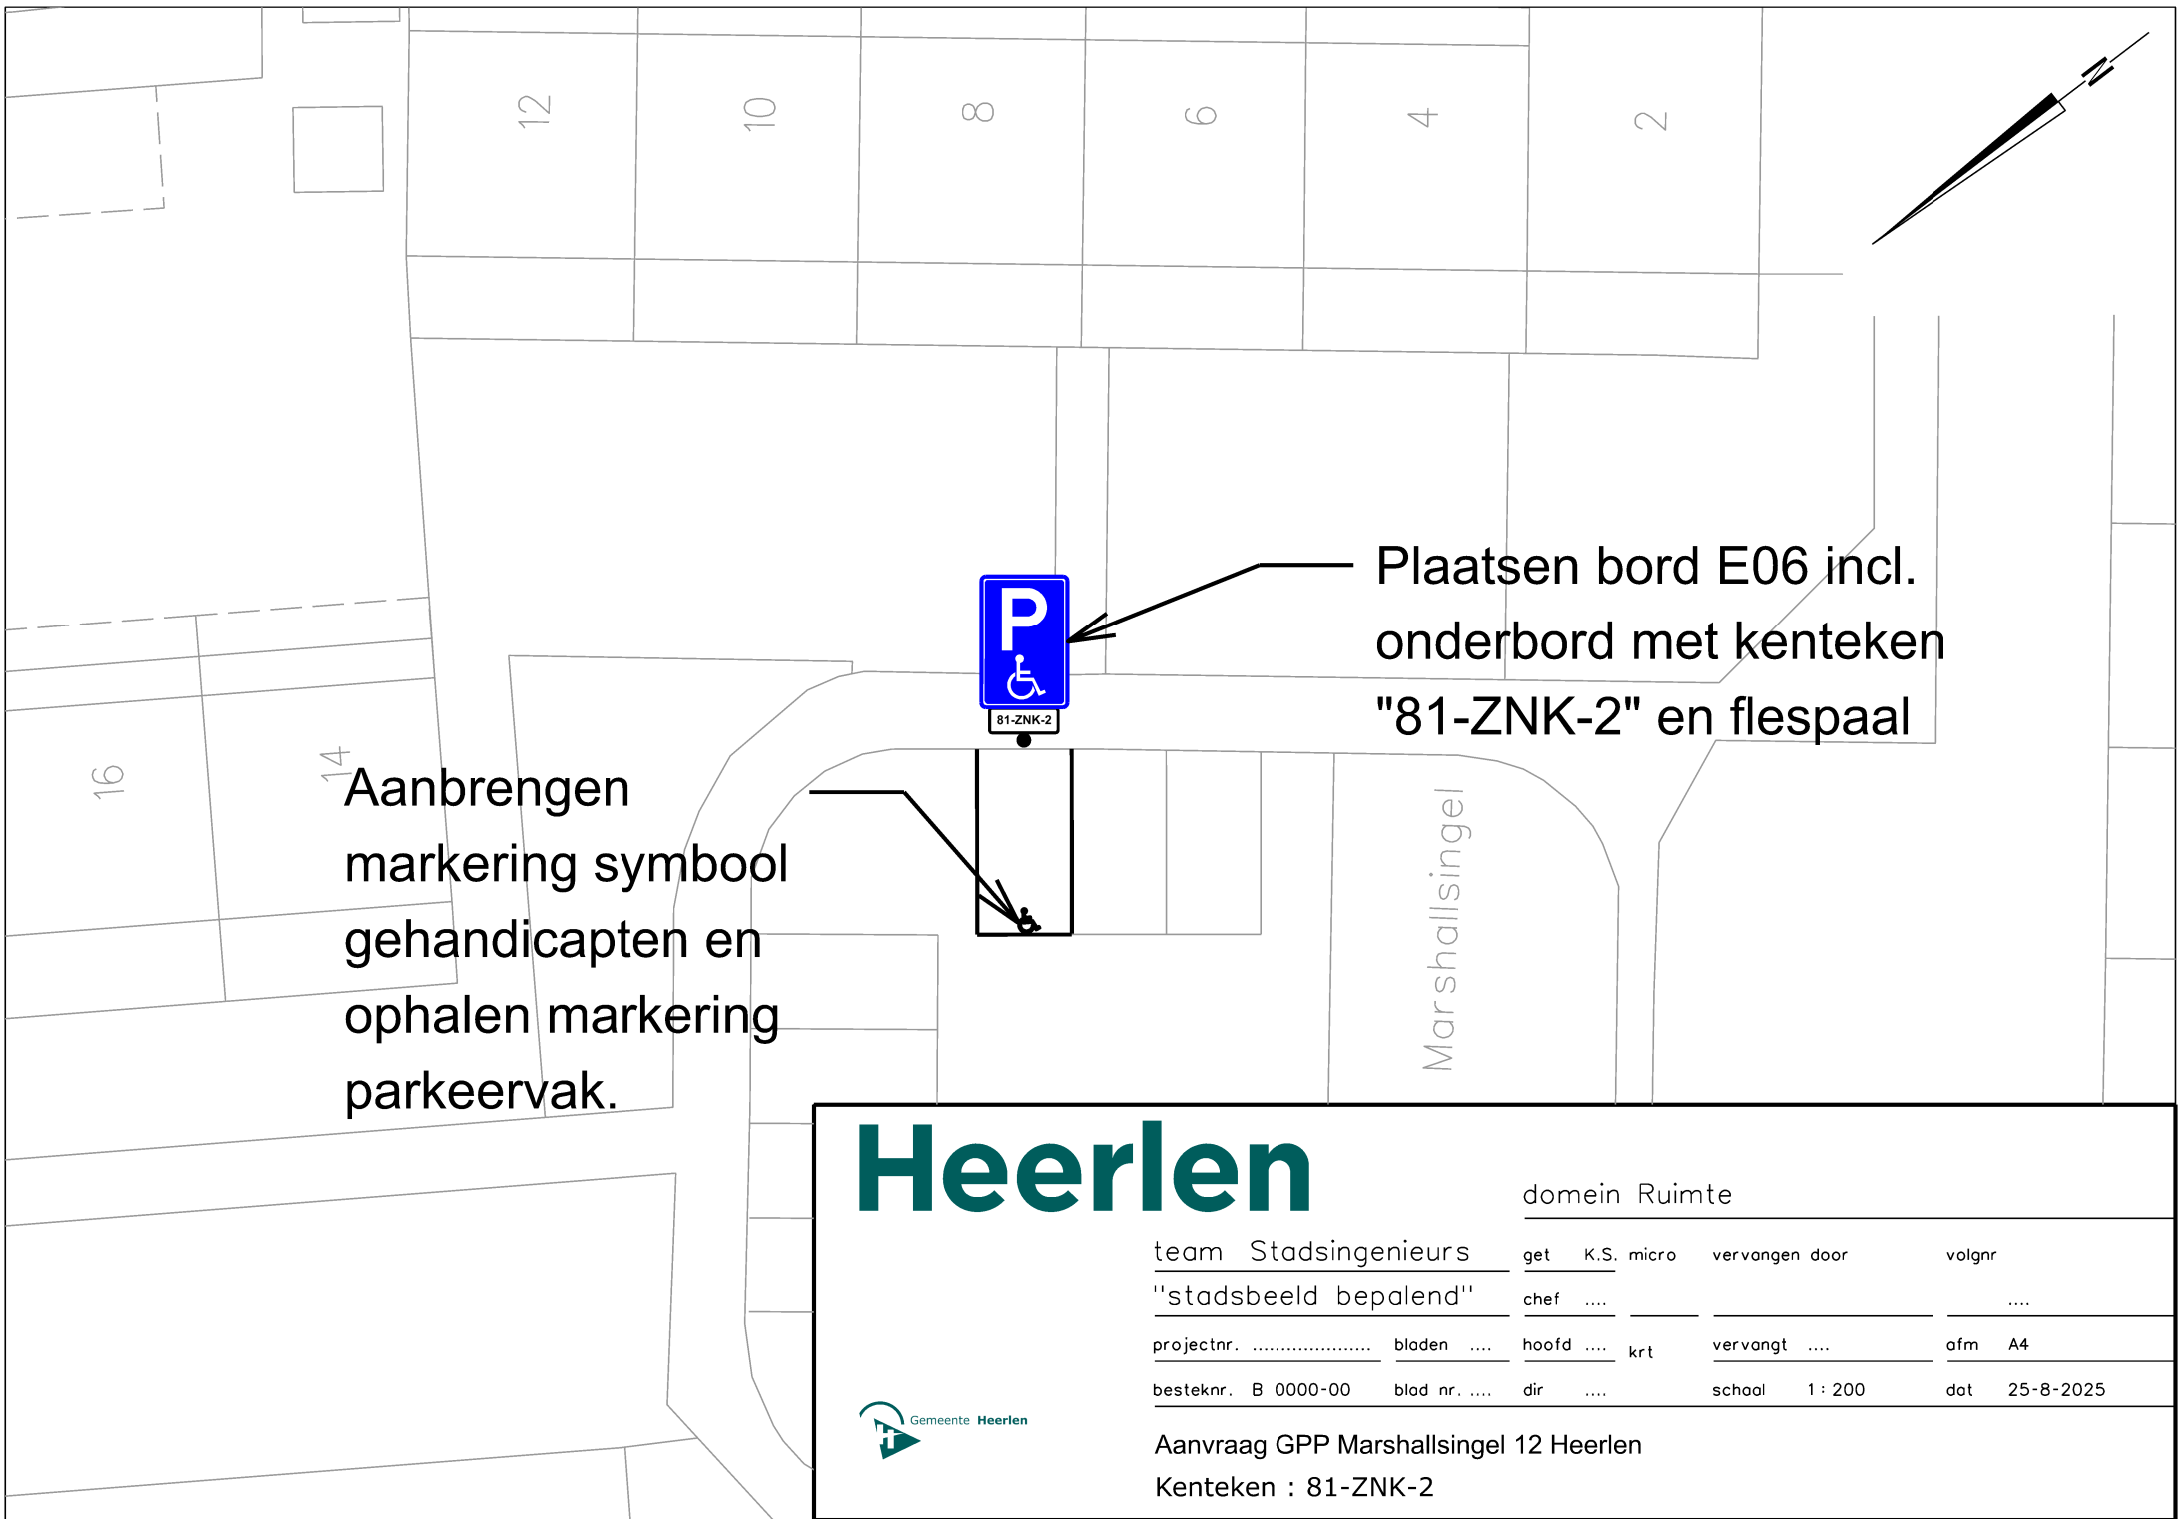

# Heerlen

domein Ruimte

|                       |          |      |          |                |                |
|-----------------------|----------|------|----------|----------------|----------------|
| team Stadsingenieurs  | get      | K.S. | micro    | vervangen door | volgnr         |
| "stadsbeeld bepalend" | chef     | .... |          |                | ....           |
| projectnr. ....       | bladen   | .... | hoofd    | ....           | krt            |
|                       |          |      | vervangt | ....           | afm A4         |
| besteknr. B 0000-00   | blad nr. | .... | dir      | ....           | school 1 : 200 |
|                       |          |      |          |                | dat 25-8-2025  |



Aanvraag GPP Marshallsingel 12 Heerlen  
Kenteken : 81-ZNK-2