


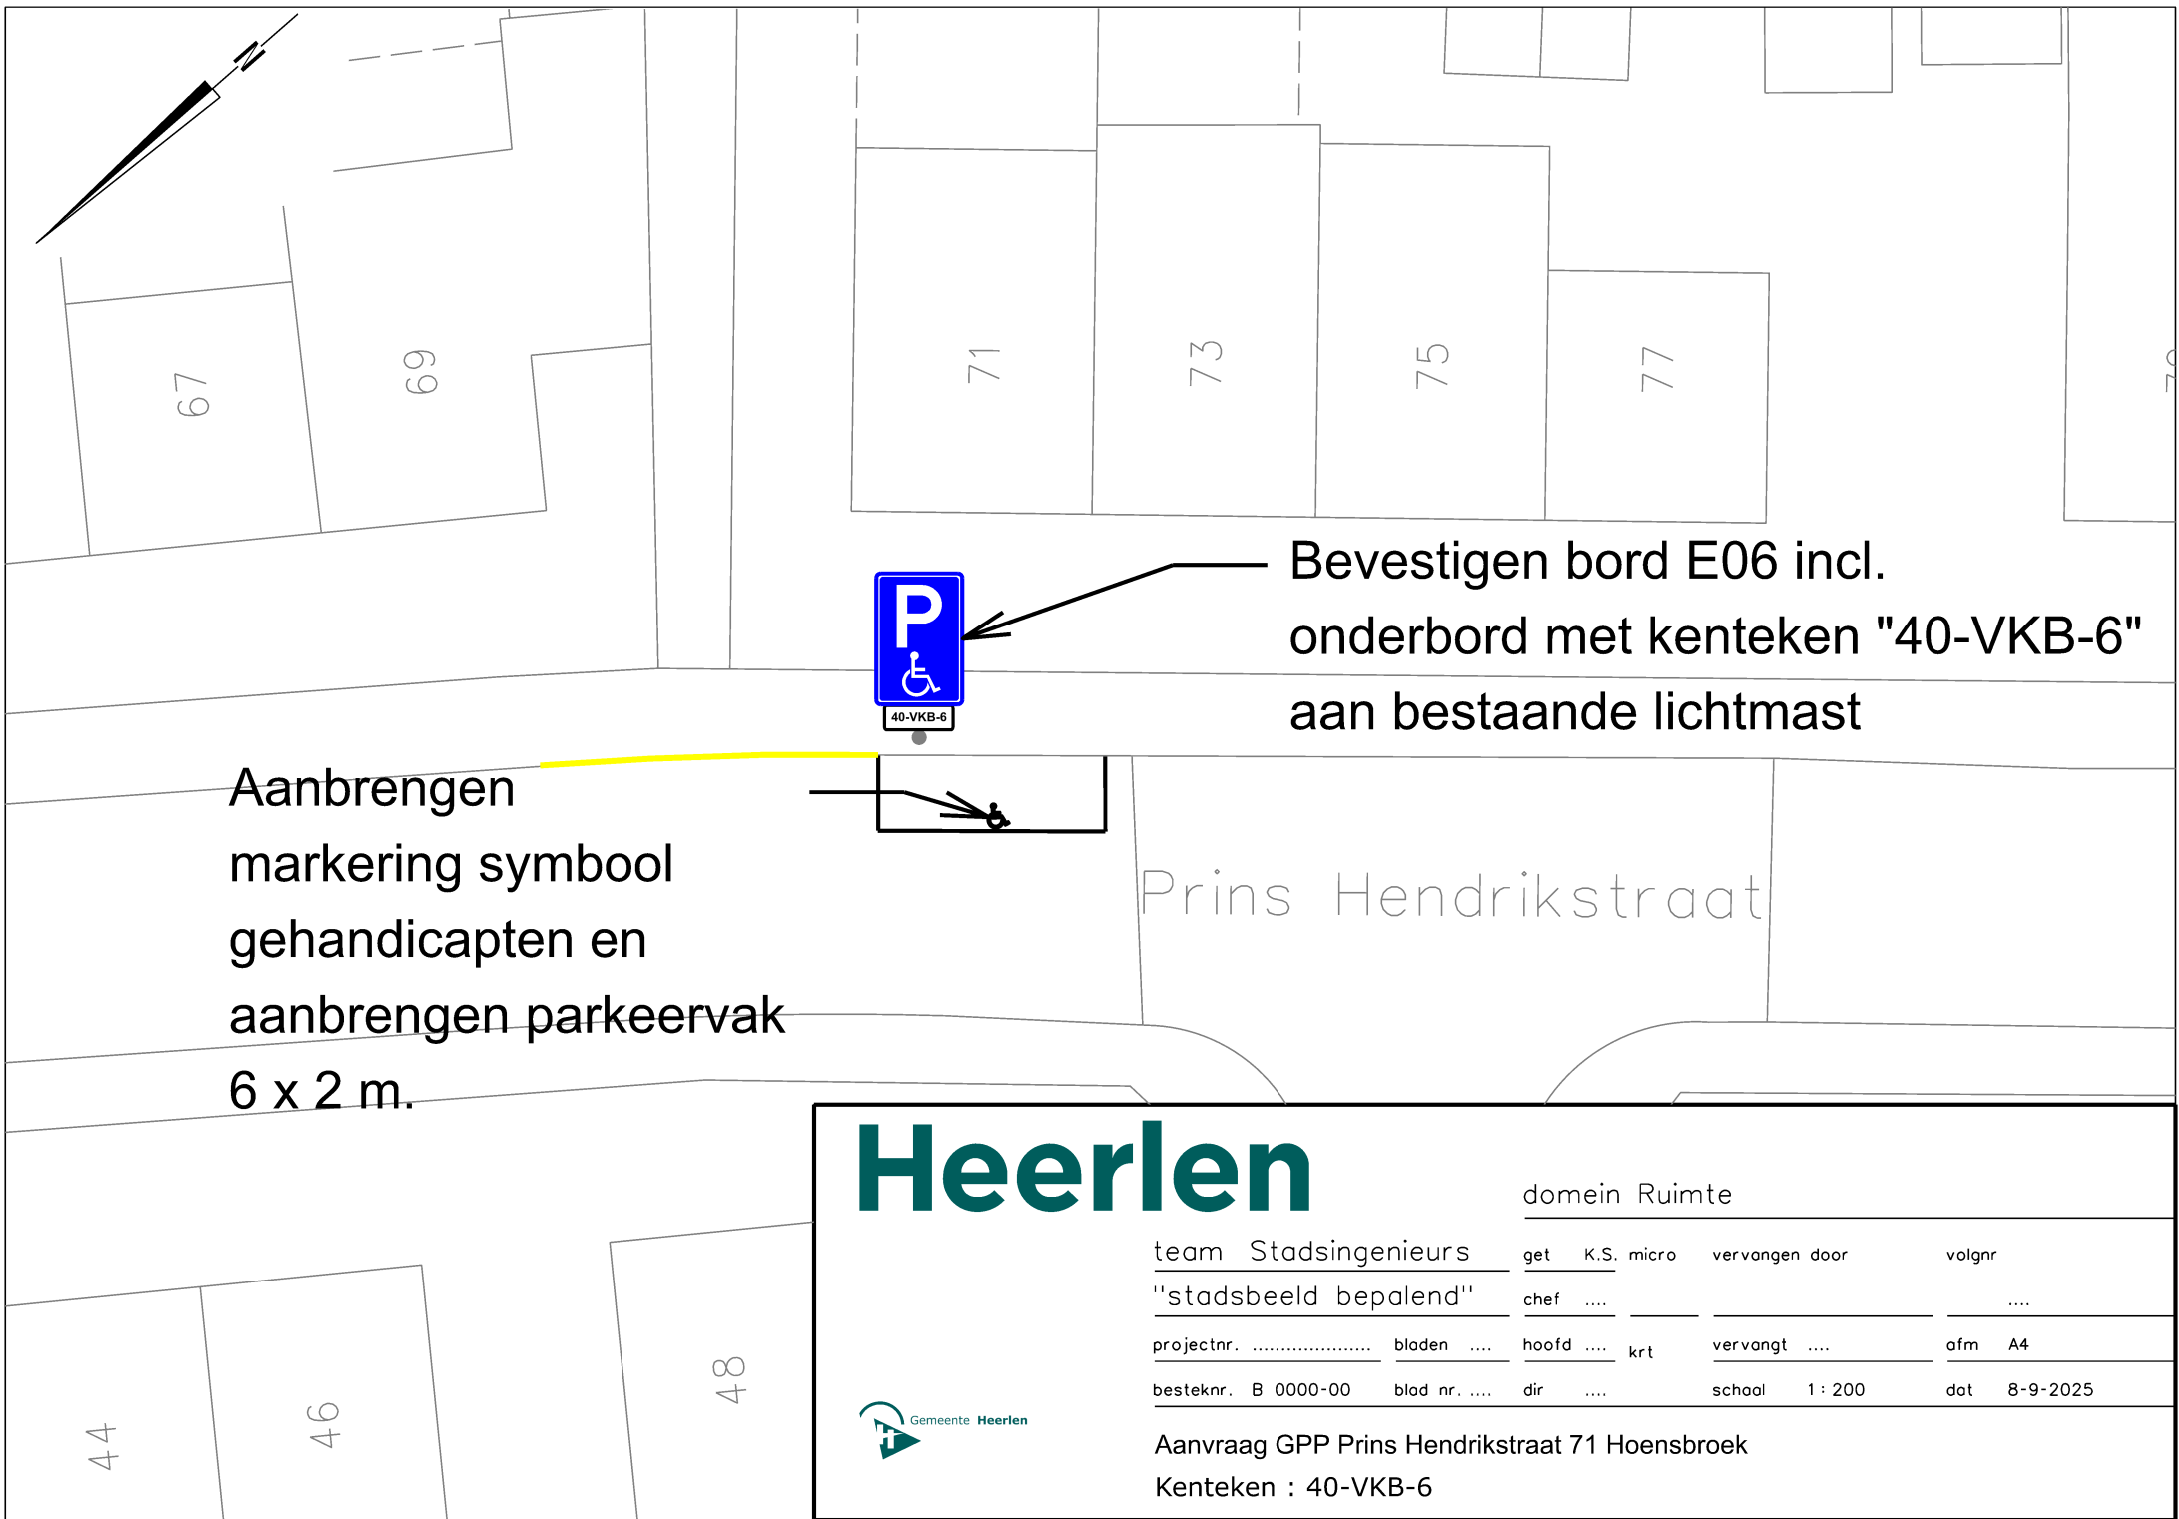

Heerlen

domein Ruimte

team Stadsingenieurs
"stadsbeeld bepalend"

get	K.S. micro	vervangen door	volgnr
chef			

projectnr.

bladen

hoofd

krt

vervangt

afm A4

besteknr. B 0000-00

blad nr.

dir

school 1 : 200

dat 8-9-2025



Aanvraag GPP Prins Hendrikstraat 71 Hoensbroek

Kenteken : 40-VKB-6