



Overzicht terrein GGNet

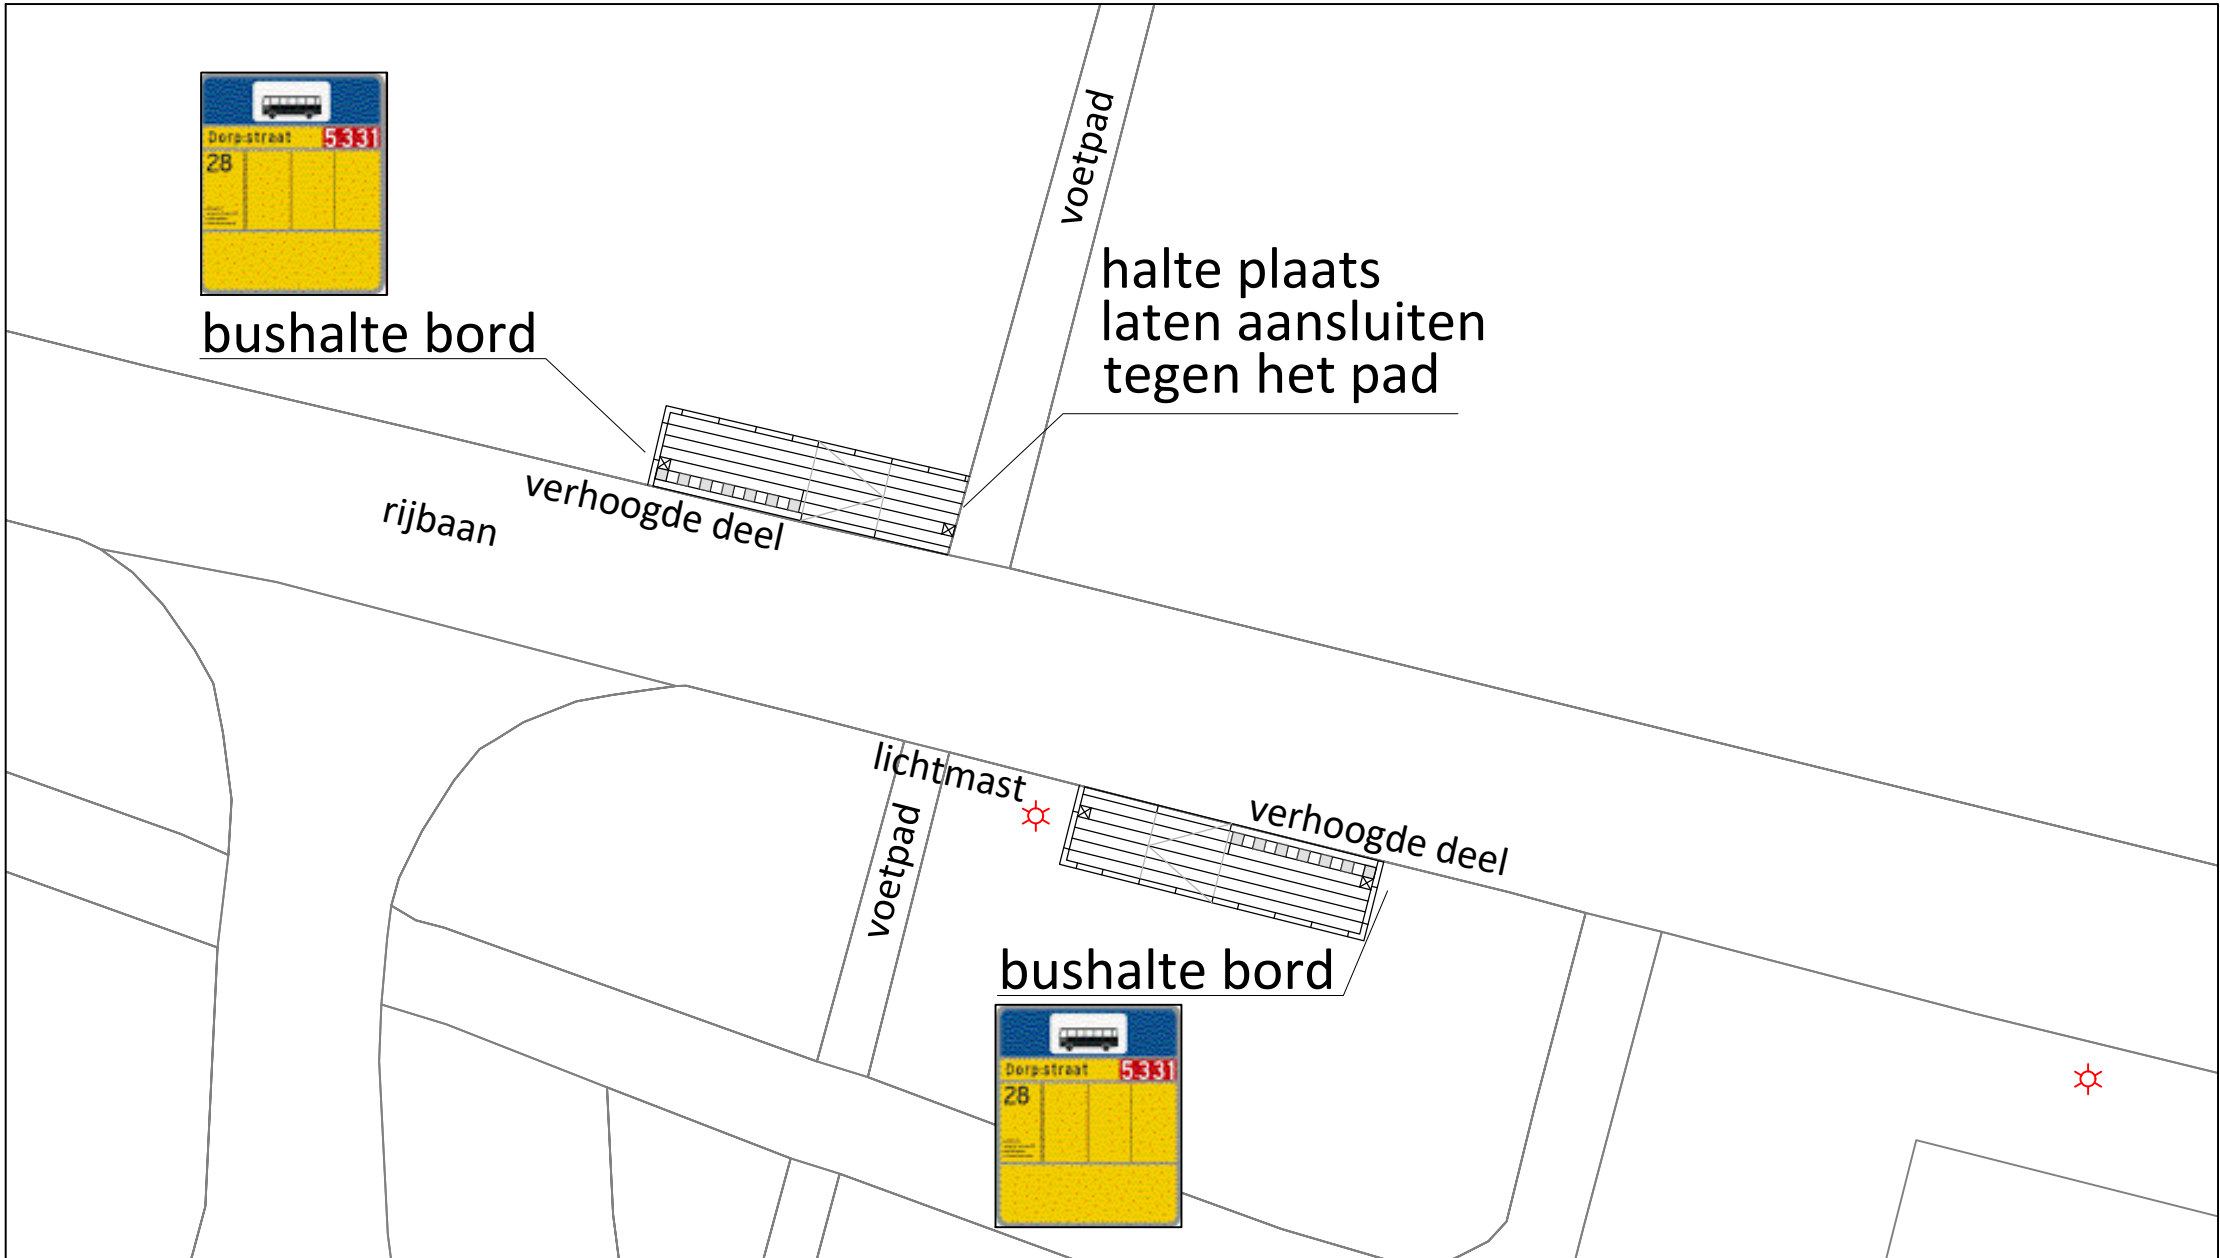


lijn 86 Warnsveld
GGNet locatie 1. De Kamp
2 halte plaatsen
schaal 1:200

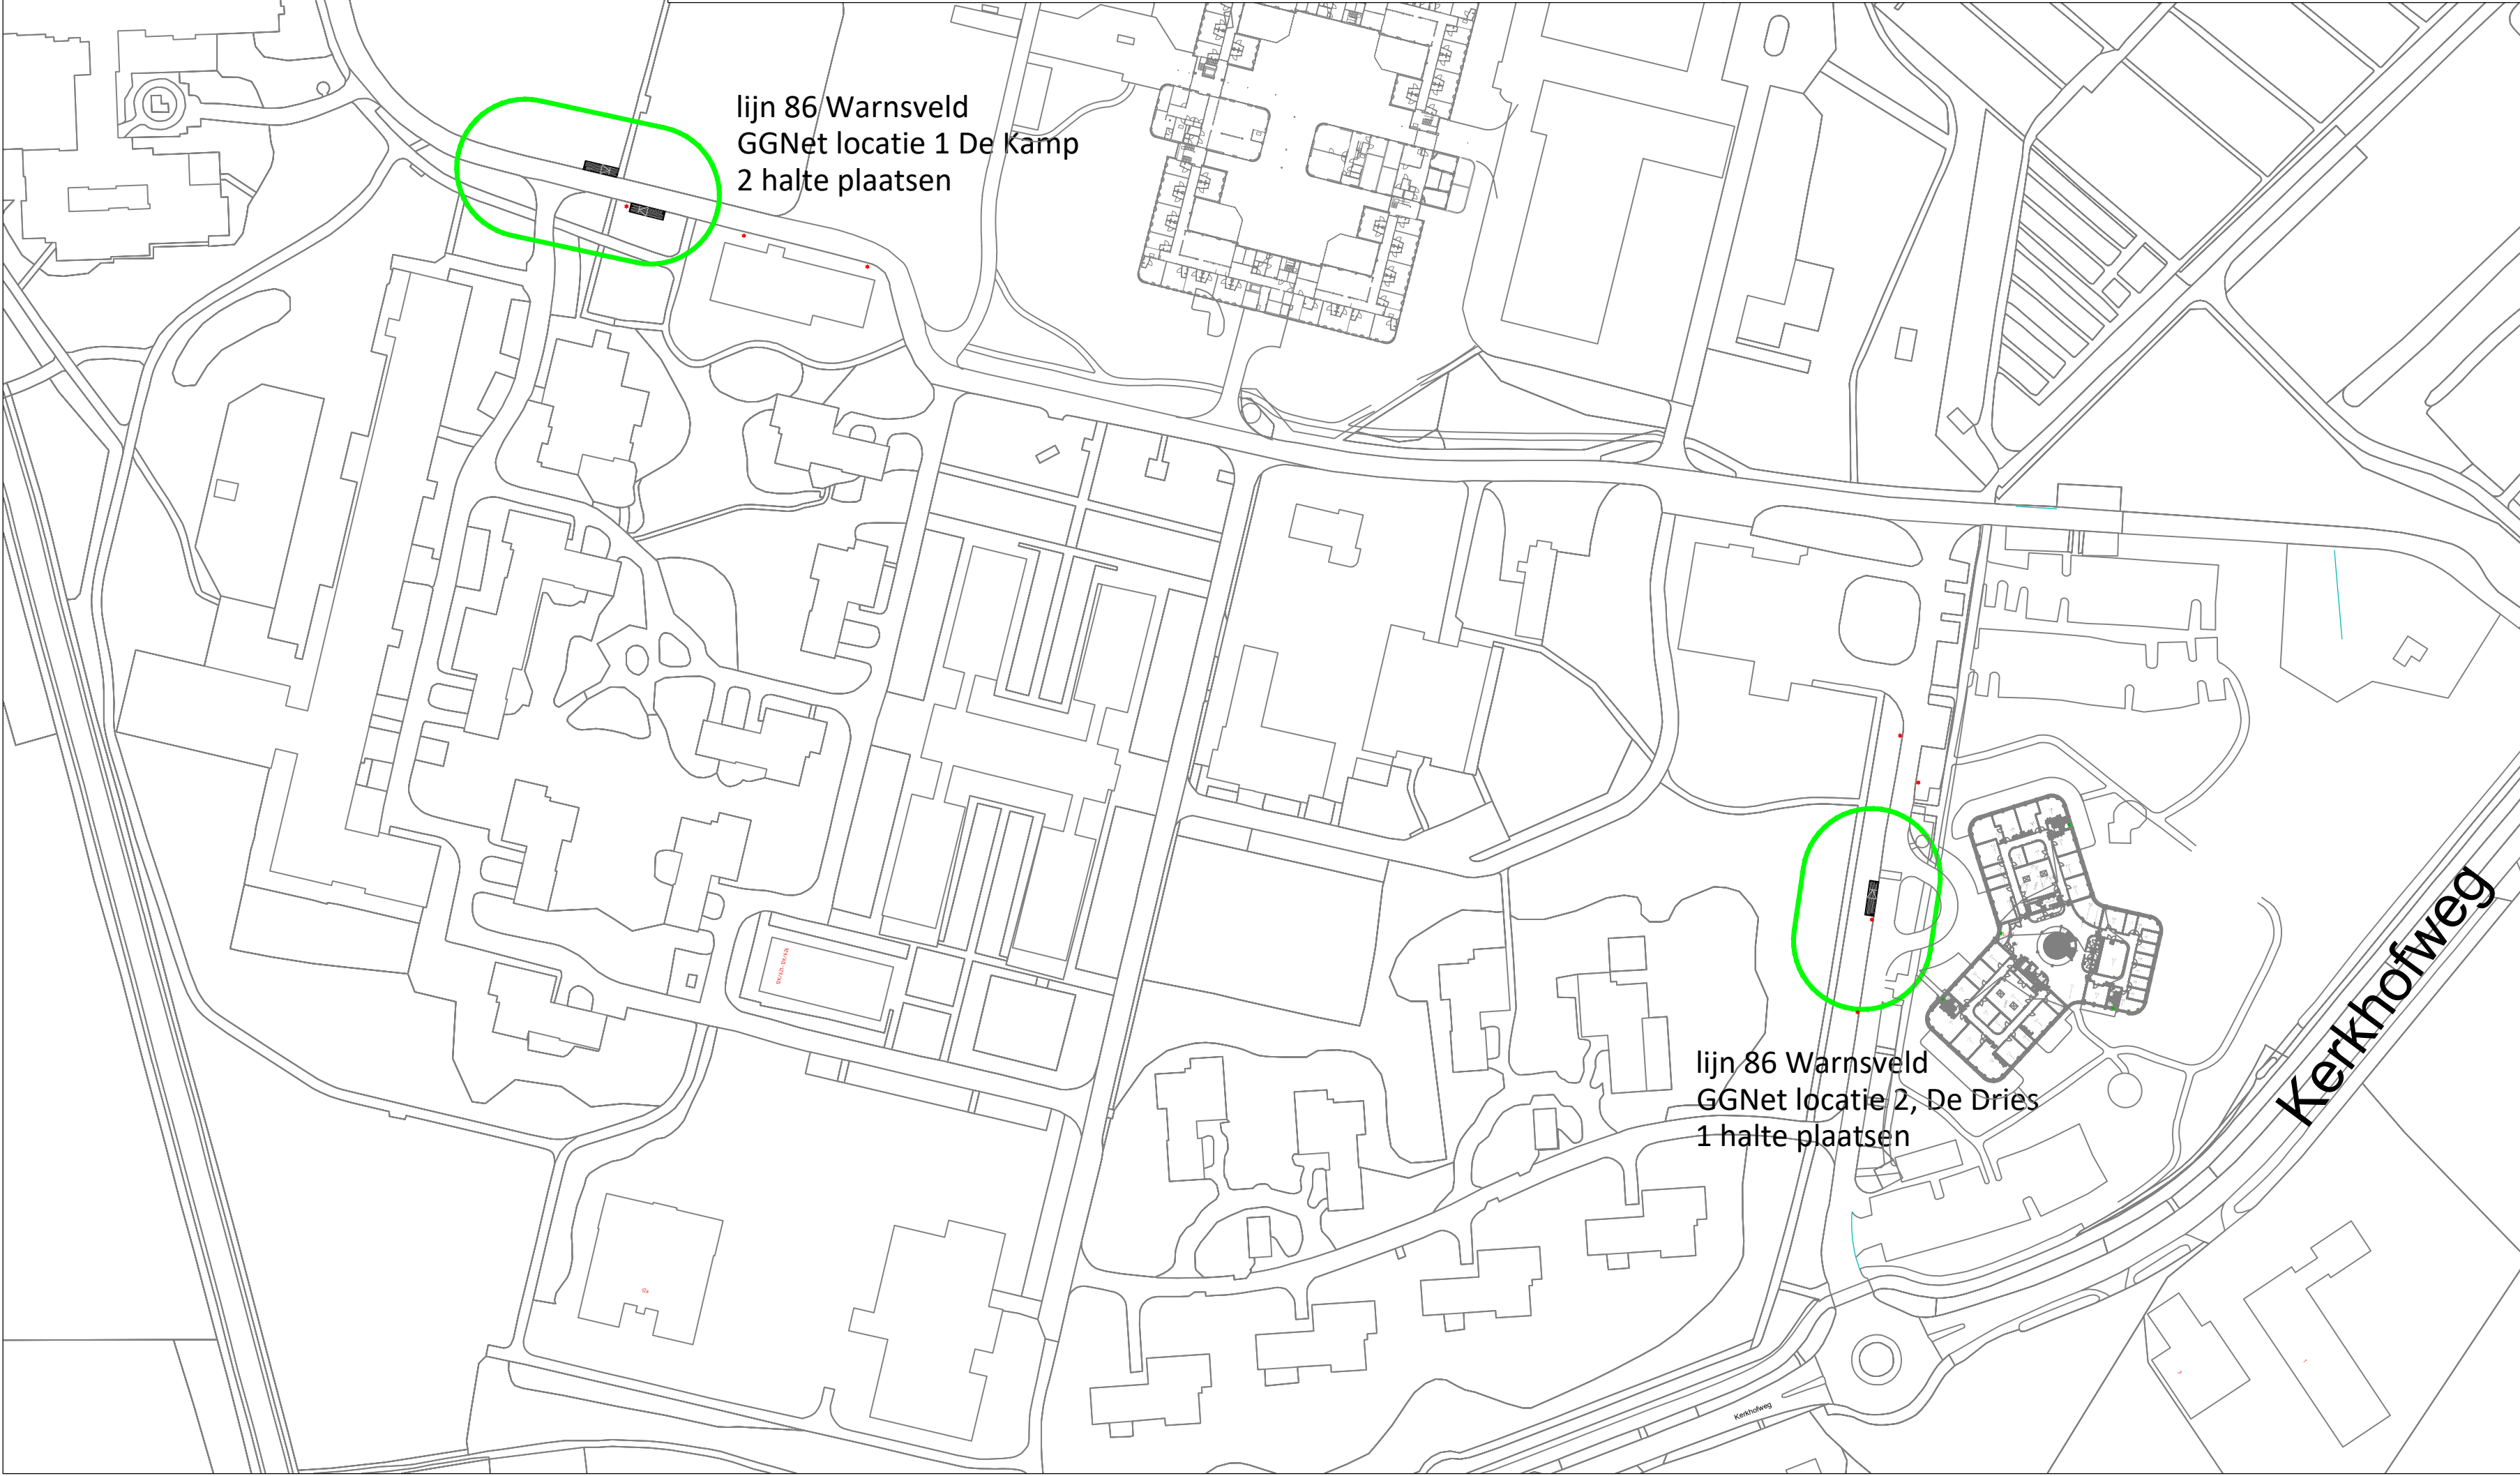

lijn 86 Warnsveld
GGNet locatie 1 De Kamp
2 halte plaatsen

lijn 86 Warnsveld
GGNet locatie 2, De Dries
1 halte plaatsen

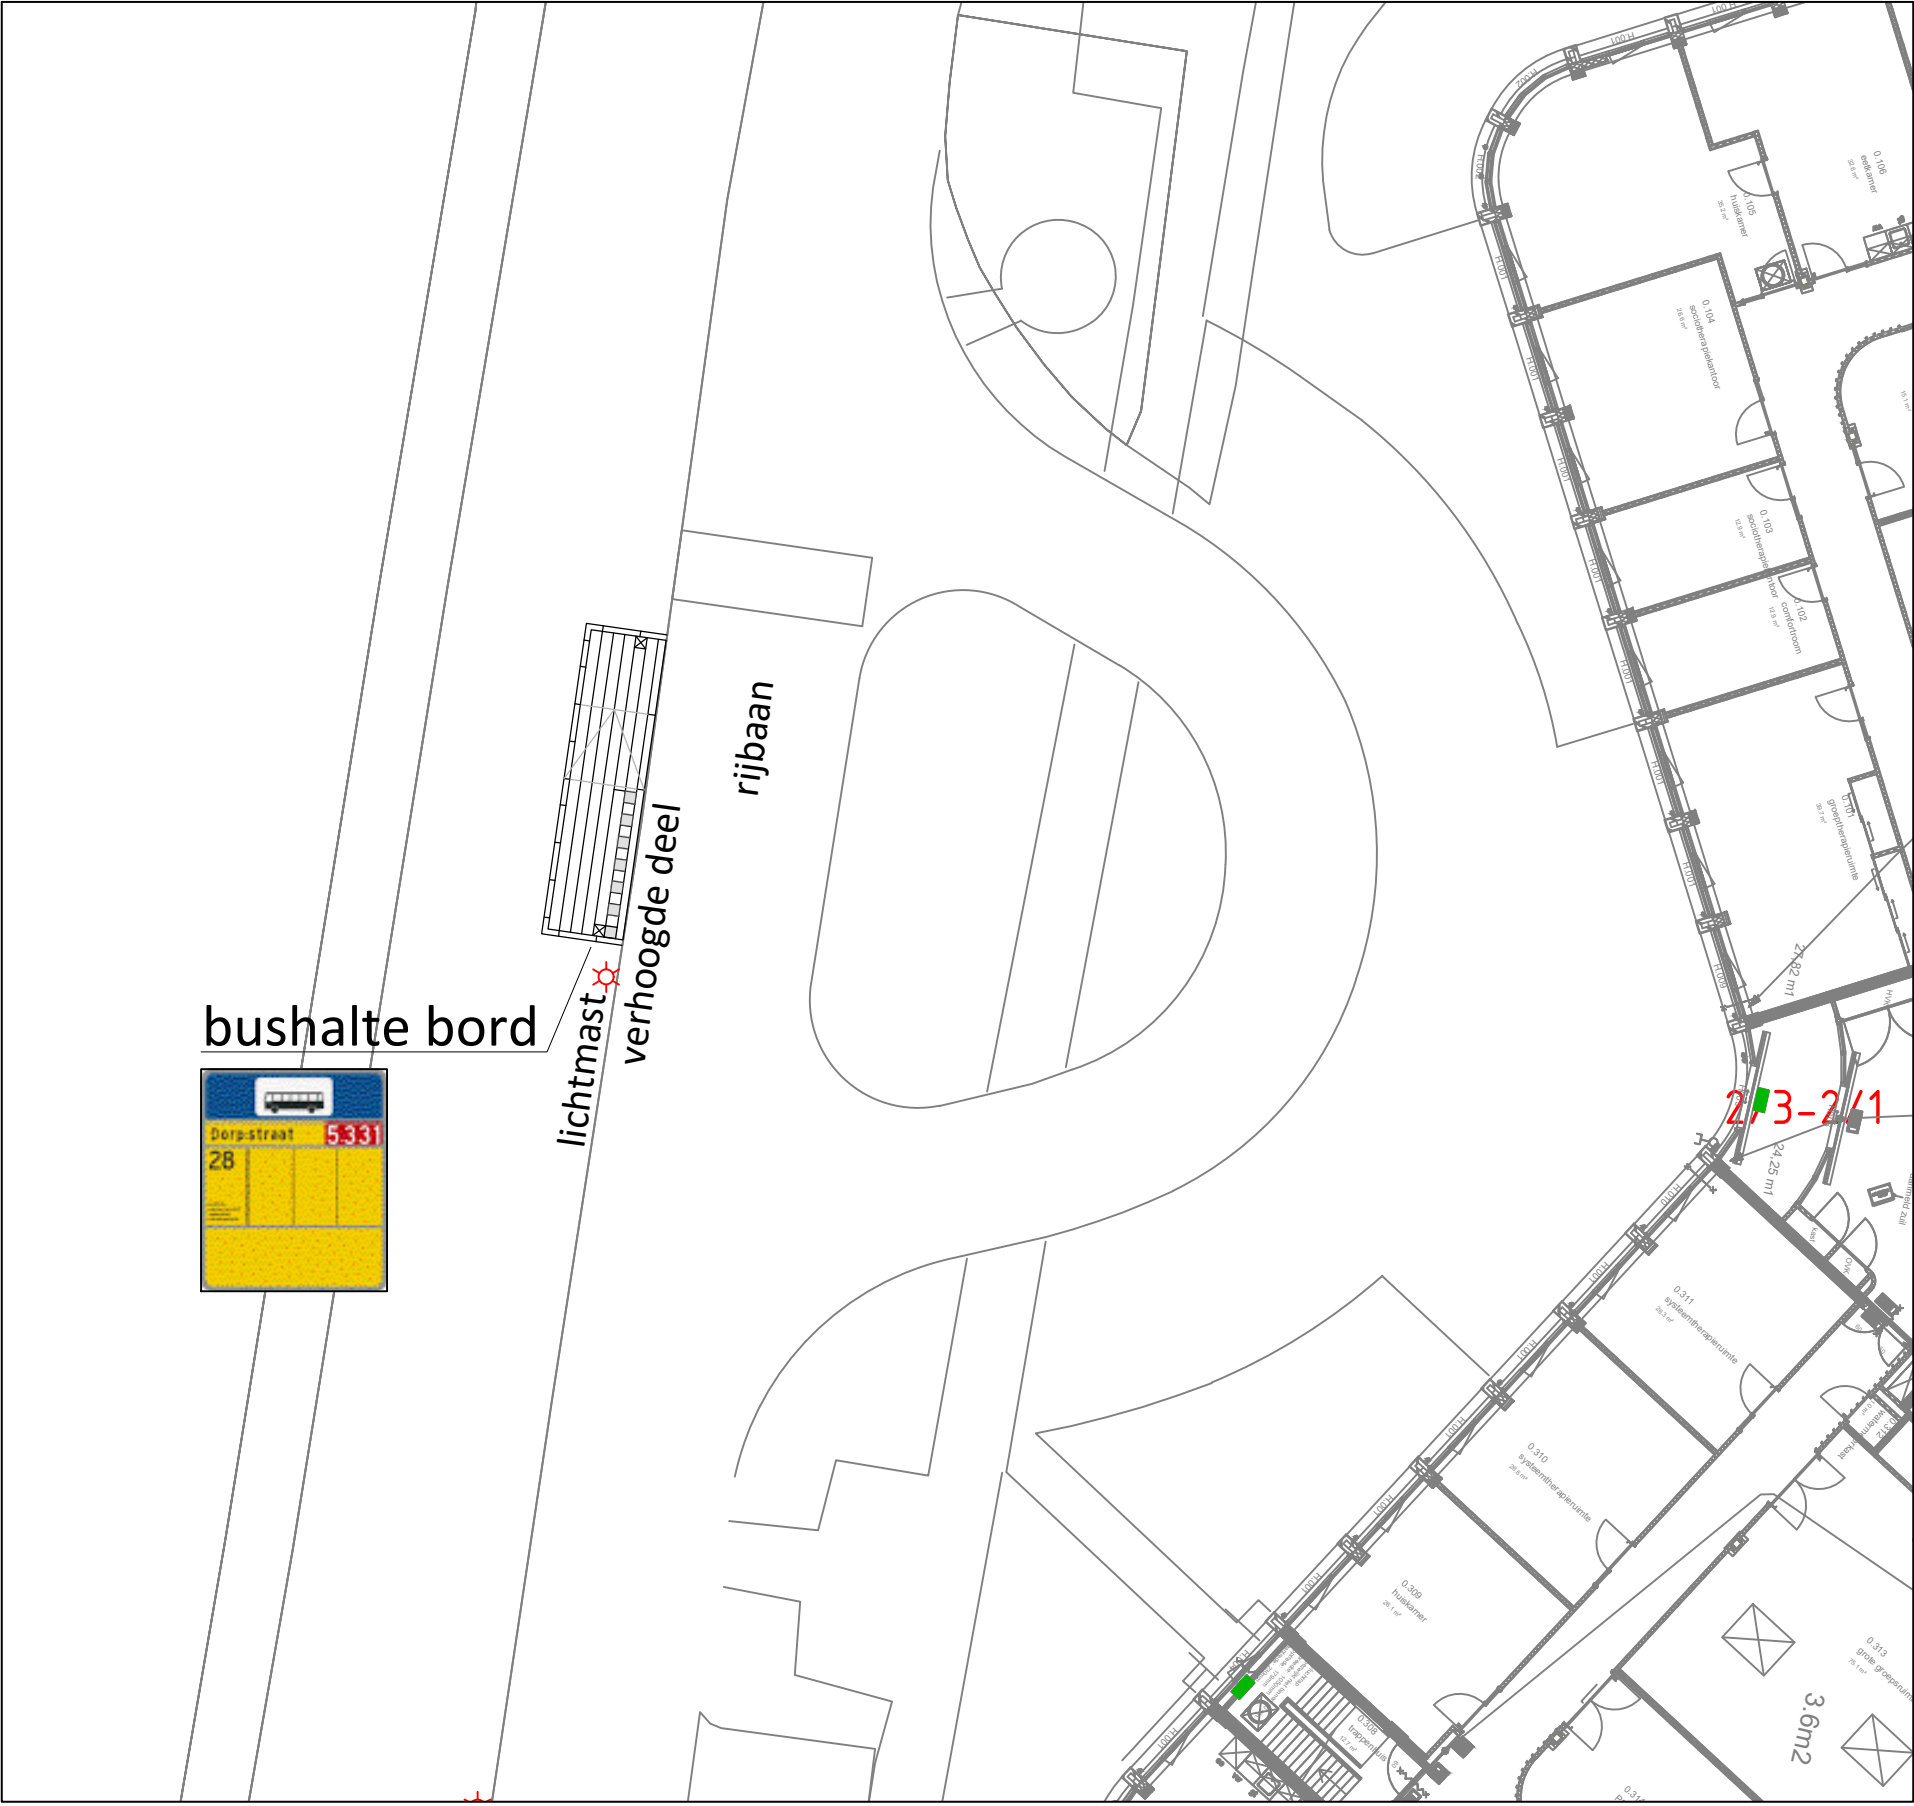

lijn 86 Warnsveld
GGNet locatie 2. De Dries
1 halte plaats
schaal 1:200

-	-	-	-	-	-
DATUM	WIJZIGING	NUMMER	OMSCHRIJVING	TEKENAAR	GECONTROLEERD
-	-	-	-	-	-
 TEAM: WERKEN		PROJECTOMSCHRIJVING Uitbreiding bushalteplaatsen t.b.v. kleine 8 persoons voertuigen			FASE
		TEKENINGOMSCHRIJVING Bushalteplaatsen terrein GGNet lijn 86 3 stuks aan te brengen			STATUS
TEKENINGNUMMER	ZAAKNUMMER	BESTEKNUMMER	PROJECTNUMMER	BLADNUMMER	
-	-	-	-	- van -	
FORMAAT	NAAM	TEKENAAR	GECONTROLEERD	AKKOORD	
A1	-	L. Heffinga	-	-	
SCHAAL	DATUM	01-10-2025	-	-	
diverse	INITIALEN	LH	-	-	